



---

<b>öffentliche/nichtöffentliche Sitzung der Gemeindevertretung der Gemeinde Broderstorf</b>	
<b>Gremium:</b>	<b>Gemeindevertretung Broderstorf</b>
<b>Sitzungstermin:</b>	<b>Mittwoch, 02.09.2020, 18:30 Uhr</b>
<b>Ort, Raum:</b>	<b>Gemeindezentrum Broderstorf</b>

---

## Tagesordnung

### Öffentlicher Teil

1	Begrüßung durch die Bürgermeisterin
2	Einwohnerfragestunde
3	Eröffnung der Sitzung, Feststellung der Ordnungsmäßigkeit der Einladungen der Anwesenheit und der Beschlussfähigkeit
4	Änderungsanträge zur Tagesordnung
5	Billigung der Niederschrift der Sitzung vom 29.07.2020 öffentlich
6	Billigung der Niederschrift der Sitzung vom 05.08.2020 öffentlich
7	Bekanntgabe der Beschlüsse aus dem nichtöffentlichen Teil der letzten Sitzung
8	Beschlusskontrolle
9	Bericht der Bürgermeisterin über Beschlüsse des Hauptausschusses und wichtige Angelegenheiten der Gemeinde sowie des Amtes
10	Berichte aus den Ausschüssen
11	Anfragen der Gemeindevertreter
12	Annahme einer Zuwendung gemäß § 44 Abs. 4 KV M-V Vorlage: BV/HBA/301/2020
13	Neubau Wohnblock Broderstorf (Haus I) Auftragsvergabe Los 01 - Erschließung und Los 02 - Bohrpfahlgründung Vorlage: BV/BAU/327/2020
14	Ausbau Gemeindestraße zwischen Öfthenhäven und Steinfeld - Ausbauvariante 5,50 m Vorlage: BV/BAU/333/2020
15	Entscheidung über Außerkraftsetzung der Satzung der Gemeinde Broderstorf über die Erhebung von Gebühren zur Deckung der Verbandsbeiträge des Wasser- und Bodenverbandes "Untere Warnow Küste" für das Jahr 2021 und folgende Vorlage: BV/BEI/015/2020
16	Anpassung der Realsteuersätze aufgrund der Aufhebung der Gebühren des Wasser- und Bodenverbandes Untere Warnowküste Vorlage: BV/STE/065/2020
17	Stand der Umsetzung der Haushaltsplanung und finanzielle Gestaltungsspielräume der Gemeinde Vorlage: BV/HuF/063/2020


### Nichtöffentlicher Teil

18	Billigung der Niederschrift der Sitzung vom 05.08.2020 nichtöffentlich
19	Antrag auf Änderung der Außenbereichssatzung für den bebauten Bereich „Neu Pastow“ Vorlage: BV/BAU/320/2020
20	Grundstücksangelegenheit -diverse Pachtverträge- Vorlage: BV/LIE/478/2020
21	Grundstücksangelegenheit -Gemarkung Steinfeld, Flur 1, Flurstücke 95 + 96- Vorlage: BV/LIE/473/2020
22	Grundstücksangelegenheit -Gemarkung Pastow, Flur 1, Flurstück 71/36-

	Vorlage: BV/LIE/474/2020
23	Grundstücksangelegenheit -Pachtantrag- Vorlage: BV/LIE/475/2020
24	Grundstücksangelegenheit -Pachtantrag- Vorlage: BV/LIE/476/2020
25	Anfragen und Mitteilungen

**Amt Carbäk**  
**Moorweg 5**  
18184 Broderstorf

für die  
**Gemeinde Broderstorf**

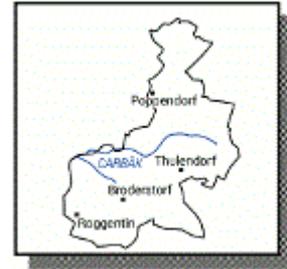

## Einladung

Hiermit lade ich Sie zu einer **öffentliche/nichtöffentliche Sitzung der Gemeindevertretung der Gemeinde Broderstorf** ein.

---

<b>Sitzungstermin:</b>	<b>Mittwoch, 02.09.2020, 18:30 Uhr</b>
<b>Ort, Raum:</b>	<b>Gemeindezentrum Broderstorf</b>

---

### Tagesordnung:

#### Öffentlicher Teil

1	Begrüßung durch die Bürgermeisterin
2	Einwohnerfragestunde
3	Eröffnung der Sitzung, Feststellung der Ordnungsmäßigkeit der Einladungen der Anwesenheit und der Beschlussfähigkeit
4	Änderungsanträge zur Tagesordnung
5	Billigung der Niederschrift der Sitzung vom 29.07.2020 öffentlich
6	Billigung der Niederschrift der Sitzung vom 05.08.2020 öffentlich
7	Bekanntgabe der Beschlüsse aus dem nichtöffentlichen Teil der letzten Sitzung
8	Beschlusskontrolle
9	Bericht der Bürgermeisterin über Beschlüsse des Hauptausschusses und wichtige Angelegenheiten der Gemeinde sowie des Amtes
10	Berichte aus den Ausschüssen
11	Anfragen der Gemeindevertreter
12	Annahme einer Zuwendung gemäß § 44 Abs. 4 KV M-V Vorlage: BV/HBA/301/2020
13	Neubau Wohnblock Broderstorf (Haus I) Auftragsvergabe Los 01 - Erschließung und Los 02 - Bohrpfahlgründung Vorlage: BV/BAU/327/2020
14	Ausbau Gemeindestraße zwischen Öfthenhäven und Steinfeld - Ausbauvariante 5,50 m Vorlage: BV/BAU/333/2020
15	Entscheidung über Außerkraftsetzung der Satzung der Gemeinde Broderstorf über die Erhebung von Gebühren zur Deckung der Verbandsbeiträge des Wasser- und Bodenverbandes "Untere Warnow Küste" für das Jahr 2021 und folgende Vorlage: BV/BEI/015/2020
16	Anpassung der Realsteuersätze aufgrund der Aufhebung der Gebühren des Wasser- und Bodenverbandes Untere Warnowküste Vorlage: BV/STE/065/2020
17	Stand der Umsetzung der Haushaltsplanung und finanzielle Gestaltungsspielräume der Gemeinde Vorlage: BV/HuF/063/2020

Nichtöffentlicher Teil

18	Billigung der Niederschrift der Sitzung vom 05.08.2020 nichtöffentlich
19	Antrag auf Änderung der Außenbereichssatzung für den bebauten Bereich „Neu Pastow“ Vorlage: BV/BAU/320/2020
20	Grundstücksangelegenheit -diverse Pachtverträge- Vorlage: BV/LIE/478/2020
21	Grundstücksangelegenheit -Gemarkung Steinfeld, Flur 1, Flurstücke 95 + 96- Vorlage: BV/LIE/473/2020
22	Grundstücksangelegenheit -Gemarkung Pastow, Flur 1, Flurstück 71/36- Vorlage: BV/LIE/474/2020
23	Grundstücksangelegenheit -Pachtantrag- Vorlage: BV/LIE/475/2020
24	Grundstücksangelegenheit -Pachtantrag- Vorlage: BV/LIE/476/2020
25	Anfragen und Mitteilungen

Mit freundlichen Grüßen

gez. Elgeti

---

Elgeti  
Bürgermeisterin

# Bericht der Bürgermeisterin der Gemeinde Broderstorf

## Gemeindevertreterversammlung am 02.09.2020

### Wesentliche Angelegenheiten der Gemeinde:

Bezüglich des B-Planes 14 Herr Erdogan gab es am 27.07.2020 eine Besprechung mit Herrn Erdogan und Herrn Schulze (Berater von Herrn Erdogan). An dem Gespräch nahmen die Bauaufsicht des Landkreises und Herr Pampel teil. Die Bauaufsicht fordert den sofortigen Abriss der Ruine, die baupolizeilich nicht gesichert ist. Es gibt Hinweise der Polizei und von Anwohnern, dass dort Kinder spielen. Herr Erdogan will das Altlastengutachten beauftragen. Er hat Angebote zum Abriss die sofort umgesetzt werden könnten. Wenn das Artenschutzgutachten nicht wiederholt werden muss, kann der Abriss vorgezogen werden, wenn die Gemeinde sich nochmals zu dem Bebauungsplan bekennt.

Der Standort des neuen Bauhofes kann sich noch einmal verändern. Die Gemeinde Roggentin ist mit einem Eigentümer innerorts von Roggentin in Vertragsverhandlung, um hier ein Grundstück für Bauhof und Feuerwehr zu erwerben. Hier sollen die Planungen für den neuen Bauhof in der nächsten Sitzung am 24.09.2020 weiter vorbereitet werden.

Die Bauarbeiten für den Neubau der Tribüne mit Überdachung am Bornkoppelweg wird von der Firma Alpina ausgeführt. Die Erdarbeiten laufen. Der SV Pastow hat seinen Eigenanteil in Höhe von 10.000 € überwiesen. Danke für die Einhaltung des Versprechens. Die wöchentlichen Bauberatungen finden immer mittwochs um 14 Uhr statt. Es wäre schön, wenn auch immer ein Vertreter des SV Pastow teilnehmen könnte, um so Informationsverluste zu vermeiden. So kann jetzt auch vorbereitet werden, dass der Kameramast an der gleichen Stelle verbleiben und kein neuer Standort gefunden werden muss. Im Vereinsheim war das Warmwasser gestört, der Schaden wird behoben.

Die Ausschreibung für Außenanlagen und Pfahlgründung für das Mehrfamilienhaus Schwarzer Weg wird von aib ausgewertet und liegt zur Sitzung vor. Wir liegen im Zeitplan.

Tabelle1



### Vorläufiger Terminplan zum Planungsablauf Wohnblock, Schwarzer Weg in 18184 Broderstorf

Projektnummer: 180014

Stand: 06.07.2020

<b>01. Leistungen Freianlagen (incl. Erschließung)</b>		
Ausführungspl. und Fertigstellung der LV's		17.07.2020
Versand der Los Freianlagen		18.07.2020
Submission		14.08.2020
Wertung	bis	27.08.2020
Gemeindevertreterversammlung	am	02.09.2020
Beauftragung	bis	09.09.2020
Ende der Zuschlagsfrist		11.09.2020
<b>02. Pfahlgründung</b>		
Ausführungspl. und Fertigstellung der LV's Abbruch/ Erschließung		17.07.2020
Versand der Los Freianlagen		18.07.2020
Submission		14.08.2020
Wertung	bis	27.08.2020
Gemeindevertreterversammlung	am	02.09.2020
Beauftragung	bis	09.09.2020
Ende der Zuschlagsfrist		11.09.2020
<b>03. Leistungen Rohbau</b>		
AFU und Fertigstellung der LV Rohbau (weiter nach Losplan)		04.09.2020
Versand der Lose Rohbau		07.09.2020
Submission		06.10.2020
Wertung	bis	20.10.2020
Gemeindevertreterversammlung	am	04.11.2020
Beauftragung	bis	06.11.2020
Ende der Zuschlagsfrist – Beauftragung		30.11.2020
<b>Baubeginn Erschließung</b>		<b>01.10.2020</b>
<b>Böschungsarbeiten am Teich</b>		<b>30.10.2020</b>
<b>Baubeginn Pfahlgründung</b>		<b>15.11.2020</b>
<b>Baubeginn Rohbau</b>		<b>11.01.2021</b>
<b>Fertigstellung Gebäude</b>		<b>Februar/ März 2022</b>
<b>Fertigstellung Außenanlagen</b>		<b>31.05.2022</b>

Ein Brief an die Mieter mit den Einzelheiten zum Bauvorhaben ist in Vorbereitung. Am 11.08.20 fand eine Bemusterung der Fassadengestaltung statt, die Fassade ähnelt der Fassade des Gebäudes von Dr. Fatah. Herr Eckhart hat mich zu dem Termin bei aib begleitet. **Danke** dafür. Ich hoffe wir haben eine gute Wahl getroffen.

Für den Anbau Kinderkrippe in Broderstorf mit einem zusätzlichen Gruppenraum ist der notarielle Grundstückstausch erfolgt. Die Vereinigungsbaulast ist beantragt.


Zur Behebung des städtebaulichen Missstandes in Neu-Roggentin an der Autobahnauffahrt gibt es keine Neuigkeiten.

Für das Vorhaben der Regenentwässerung Poststraße 31 ist Ausschreibung erfolgt und der Auftrag von Martin und mir unterschrieben.

Für die Niederschlagswasserproblematik an den Wertstoffcontainern in Ikendorf wird die Herstellung einer ordentlichen Aufstellfläche im September ausgeführt.

Für die Erneuerung der Straßenbeleuchtung Steinfeld Dorfstraße 1-12 wird der Vertreter der Firma in die GV im Oktober kommen und seine Leistungen vorstellen. Dabei sollen die Hausanschlüsse der Anwohner zu Erdanschlüssen werden und die Straßenbeleuchtung im öffentlichen Bereich erneuert.

Die Bauanlaufberatung für die Urnengrabanlage auf dem Friedhof in Pastow hat stattgefunden. Die Ausführung ist für September/ Fertigstellung im Oktober vorgesehen. Für diese Arbeiten wurde ein Nachtragsangebot angefordert. **Danke** an Frau Haß für die gute Vorbereitung und Begleitung des

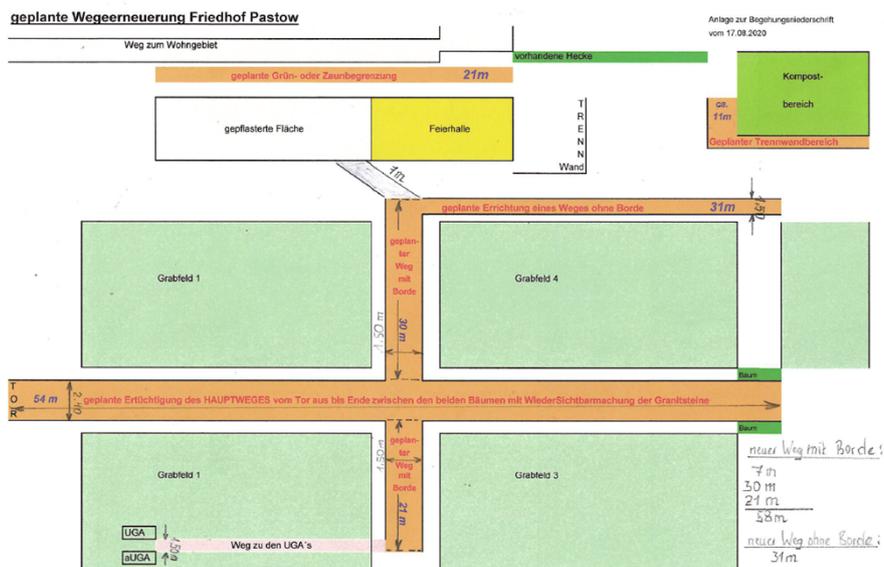

Vorhabens.

Auf Wunsch eines Bürgers und Rücksprache bei der Deutschen Post ist in Neu-Broderstorf an der Bushaltestelle ein Briefkasten aufgestellt. Dafür wurde der Briefkasten am Bauernmarkt abgebaut.

Der Jugendtreff in Broderstorf ist gemalert. **Danke** an Frau Georgi. Die Küche soll planmäßig am 04.09.2020 eingebaut werden. Die Elektroarbeiten werden auch von Frau Haß betreut und sind in Vorbereitung.

Die Arbeiten an der K20 Teschendorf sollen planmäßig 38. KW = 14. September beginnen und am 16. Oktober fertig werden. Am 21.09.2020 findet die nächste Baubesprechung statt. Der Auftrag wird von Strabag ausgeführt. Die Hinweise von Herrn Jantzen, bezüglich der Entwässerung sind berücksichtigt worden **Danke** dafür. Herr Kampf als Anwohner und Ortskundiger nimmt an allen

Besprechungen teil. Er stellt Möglichkeiten für die Baustelleneinrichtung auf seinen Flächen zur Verfügung, **Danke** dafür.

Für den Gehweg in Rostocker Chaussee 17 ist die Ersatzvornahme der Reinigung in Vorbereitung und soll kurzfristig realisiert werden.

Die Rechnungsprüfung der Jahresabschlüsse der Gemeinde für 2016 und 2017 fand am 11.08.2020 statt. Ein weiterer Termin ist Anfang September vorgesehen, da nicht alle Schwerpunkte abschließend bearbeitet werden konnten. Da beide Mitarbeiterinnen Haushalt und Finanzen nicht anwesend waren, haben Frau Narajek und Frau Schlüter die Prüfungen begleitet. **Danke** dafür.

Die Erstellung der Jahresabschlüsse für 2018 und 2019 ist beabsichtigt extern zu vergeben, mit der Einarbeitung der Wohnungsverwaltung. Ich hoffe nach wie vor, zum Jahresende fertige Abschlüsse vorliegen zu haben.

Zu den Schutzstreifen für Radfahrer an den Ortsverbindungsstraßen ist eine erste Anfrage zu etwaigen Kosten am 28.07.2020 vom Ordnungsamt gestellt worden. **Danke** dafür. Eine Antwort liegt noch nicht vor. Ein richtig begründeter Antrag steht noch aus. Hier könnte der Ordnungsausschuss bitte noch Hilfestellung für die Begründung leisten.

Die Amtsverwaltung ist weiterhin nur eingeschränkt und nur nach vorheriger Terminvergabe erreichbar.


## 2. Halbjahr 2020

GV	02.09.	07.10.	04.11.	02.12.
Bau	21.09.	19.10.	23.11.	14.12.
O+U	14.09.		16.11.	
SA	16.09.		25.11.	
AA	10.09.		19.11.	
Bauhof/Schula	24.09.		26.11.	

**Amt Carbäk**  
Moorweg 5  
18184 Broderstorf

für die

## Gemeinde Broderstorf

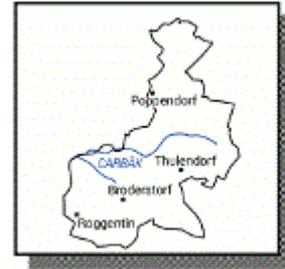

<b>Beschlussvorlage</b>	<b>Vorlage-Nr:</b>	<b>BV/HBA/301/2020</b>
	<b>Status:</b>	<b>öffentlich</b>
	Az. (intern):	
	angelegt am:	20.08.2020
	Wiedervorlage:	
<b>Annahme einer Zuwendung gemäß § 44 Abs. 4 KV M-V</b>		
<b>Leitung Haupt- und Bürgeramt</b>	<b>TOP:</b>	_____
<b>Beratungsfolge:</b>		
<b>Ö</b>	<b>02.09.2020</b>	<b>Gemeindevertretung Broderstorf</b>

### Sachverhalt/Problemstellung:

In der GV-Sitzung am 29.07.2020 wurde über den Eigenanteil des SV Pastow hinsichtlich der Errichtung einer Zuschauertribüne auf der Sportanlage Bornkoppelweg beraten. Der SV Pastow bietet einen Betrag i.H.v. 10.000 EUR an.

Es handelt sich dabei um eine Zuwendung nach § 44 Abs. 4 KV M-V, deren Annahme aufgrund der Festlegungen der KV M-V durch die Gemeindevertretung beschlossen werden muss.

### Finanzielle Auswirkungen:

Die Zuwendung des SV Pastow wird nach Fertigstellung der Maßnahme als Investitionszuschuss aktiviert und über den Zeitraum der Nutzungsdauer der Tribüne von 20 Jahren entsprechend der landeseinheitlichen Abschreibungstabelle jahresweise linear aufgelöst.

Die Einzahlung der 10.000 EUR wurde unter dem Produktkonto 42400.2331001/ 6817790 (Anzahlungen auf Sonderposten aus Zuwendungen/ zum Anlagevermögen vom privaten Bereich vom sonstigen privaten Bereich) im Teilhaushalt 2 der Gemeinde Broderstorf verbucht.

### Auswirkungen auf Liegenschaftsangelegenheiten:

-

### Beschlussvorschlag:

Die Gemeindevertretung der Gemeinde Broderstorf beschließt in ihrer Sitzung am 02.09.2020 die Annahme einer Zuwendung gemäß § 44 Abs. 4 KV M-V i.H.v. 10.000 EUR durch den SV Pastow e.V., Bornkoppelweg 2 in 18184 Broderstorf, als Eigenleistung für die Errichtung einer Zuschauertribüne auf der Sportanlage Bornkoppelweg.

Die Ausführungen unter „Finanzielle Auswirkungen“ sind Bestandteil des Beschlusses.

**Anlagen:**

-

**Abstimmungsergebnis:**

\_\_\_ Ja - Stimmen

\_\_\_ Nein - Stimmen

\_\_\_ Stimmenthaltung(en)

Sichtvermerk / Datum

i.A. \_\_\_\_\_  
Sachbearbeitung

i.A. \_\_\_\_\_  
Amtsleiter

i.A. \_\_\_\_\_  
Kenntnisnahme durch **Haushalt und Finanzen**

i.A. \_\_\_\_\_  
Kenntnisnahme durch **Liegenschaftsamt**

**Hinweis:** Die Einhaltung der datenschutzrechtlichen Bestimmungen ist Bestandteil der Beschlussfassung.

**Amt Carbäk**  
Moorweg 5  
18184 Broderstorf

für die

**Gemeinde Broderstorf**

<b>Beschlussvorlage</b>	<b>Vorlage-Nr:</b> BV/BAU/327/2020 <b>Status:</b> öffentlich Az. (intern): angelegt am: 18.08.2020 Wiedervorlage:
<b>Neubau Wohnblock Broderstorf (Haus I)</b>	
<b>Auftragsvergabe Los 01 - Erschließung und Los 02 - Bohrpfehlgründung</b>	
<b>BEL/SG Bauamt</b> Frau Farclas	<b>TOP:</b> _____
<b>Beratungsfolge:</b> Ö                      02.09.2020                      Gemeindevertretung Broderstorf	

**Sachverhalt/Problemstellung:**

Für den von der Gemeinde Broderstorf geplanten Neubau eines Mehrfamilienhauses im Schwarzen Weg in Broderstorf liegt seit dem 07.07.2020 die Baugenehmigung vor (Az.: 7556-19-117). Aufgrund dessen konnten nunmehr die ersten Ausschreibungen zur Realisierung des Vorhabens erfolgen.

Am 16.07.2020 erfolgten die Bekanntmachungen für die öffentlichen Ausschreibungen für LOS 01 – Erschließung und LOS 02 – Bohrpfehlgründung auf dem Vergabeportal „subreport“ und bund.de.

Nach Ablauf der Angebotsfrist am 14.08.2020 lagen folgende Angebote vor:

**LOS 01 - Erschließung**

Lfd. Nr.	Firma	Angebotsendsumme brutto
1	BaSeCo Bau Service Consult GmbH, Dettmannsdorf-Kölnzow	660.299,02 €
2	Rostocker GalaBau GmbH, Rostock	657.304,70 €

**LOS 02 – Bohrpfehlgründung**

Lfd. Nr.	Firma	Angebotsendsumme brutto
1	Kurt-Fredrich Spezialtiefbau GmbH, Loxstedt	140.424,12 €
2	Stumpf-Franki Spezialtiefbau GmbH, Berlin	121.110,97 €

Die Auswertung der Angebote erfolgt über aib Bauplanung Nord GmbH. Der Vergabevorschlag wird bis zur Gemeindevertreterversammlung am 02.09.2020 vorliegen. Baubeginn ist für den 01.10.2020 vorgesehen.

**Finanzielle Auswirkungen:**

Im Teilhaushalt 2 stehen für den Neubau des Mehrfamilienhauses auf dem Produktkonto 11401.0960000/7852200 finanzielle Mittel in Höhe von 1.673.510,64 € zur Verfügung.

**Auswirkungen auf Liegenschaftsangelegenheiten:**

Keine

**Beschlussvorschlag:**

Die Gemeindevertretung der Gemeinde Broderstorf beschließt in ihrer Sitzung am 02.09.2020, den Zuschlag für den Neubau des Mehrfamilienhauses im Schwarzen Weg Broderstorf für **Los 01 – Erschließung** und **Los 02 - Bohrpfahlgründung** auf das jeweils wirtschaftlich günstigste Angebot gemäß der Vergabevorschläge zu erteilen.

Die Bürgermeisterin und ihr Stellvertreter werden bevollmächtigt, die Aufträge zu unterzeichnen.

Die Ausführungen unter „Finanzielle Auswirkungen“ sind Bestandteil des Beschlusses.

**Anlagen:**

Vergabevorschläge -> **werden nachgereicht!**  
Kostenübersicht -> **wird nachgereicht!**

**Abstimmungsergebnis:**

\_\_ Ja - Stimmen

\_\_ Nein - Stimmen

\_\_ Stimmenthaltung(en)

Sichtvermerk / Datum

i.A. \_\_\_\_\_  
Sachbearbeitung

i.A. \_\_\_\_\_  
Amtsleiter

i.A. \_\_\_\_\_  
Kenntnisnahme durch **Haushalt und Finanzen**

i.A. \_\_\_\_\_  
Kenntnisnahme durch **Liegenschaftsamt**

**Hinweis:** Die Einhaltung der datenschutzrechtlichen Bestimmungen ist Bestandteil der Beschlussfassung.

**aib-Bauplanung Nord GmbH**  
**Rosa-Luxemburg-Str. 14**  
**18055 Rostock**  
**Tel. (0381) 49 62 - 0**  
**Fax (0381) 49 62 - 471**

aib-Bauplanung Nord GmbH / Rosa-Luxemburg-Str.14 / 18055 Rostock

Gemeinde Broderstorf  
über Amt Carbak  
Moorweg 5  
18184 Broderstorf

17489 Greifswald  
Siemensallee 2a  
Tel. (03834) 80 50 - 0  
Fax (03834) 80 50 - 81

18528 Bergen auf Rügen  
Bahnhofstraße 33  
Tel. (03838) 80 08 - 0  
Fax (03838) 80 08 - 25

info@aib-bauplanung.de  
www.aib-bauplanung.de

Projekt / Unser Zeichen	Name	Telefon	E-Mail	Datum
2018/180014AVA/LV/Los01/Wertung	A. Müller	0381 4962 349	a.mueller@aib-bauplanung.de	21.08.2020

**Bauvorhaben: Wohnungsbau Broderstorf, Neubau Haus 1**  
**Schwarzer Weg 16A, 18184 Broderstorf**

**Los 01 - Erschließung**

Vergabe-Nr.: 2020-11-BEL  
Maßnahme-Nr.:180014-LS01

**Prüfung und Wertung (entsprechend VOB 2019)**

Das Vergabeverfahren des Bauvorhabens erfolgte als **Öffentliche Ausschreibung**. Es sind 2 Angebote am 14.08.2020 bis 11:00 Uhr beim Amt Carbak eingegangen. Die Summen wurden wie folgt in die Niederschrift über die (Er)Öffnung der Angebote FB 313 eingetragen:

Nr.	Firma	Angebot vom	Angebotssumme EUR Brutto incl. 16% Mwst	Nachlass in %	Nebenangebote
1	BaSeCo Bau Service Consult GmbH 18334 Dettmannsdorf Kölnow	13.08.2020	660.299,02	-	-
2	Rostocker Galabau GmbH 18055 Rostock	14.08.2020	657.304,70	-	-

**1. § 16 VOB/A Ausschluss von Angeboten**

Die Angebotsabgabe war gemäß FB 211 elektronisch als auch schriftlich zugelassen. Ein Angebot wurde schriftlich abgegeben und ein Angebot lag elektronisch gemäß VOB/A §14a (1) fristgerecht zum Eröffnungstermin bei der Vergabestelle (Amt Carbak) vor. Die Angebotsschreiben sind ordnungsgemäß entspr. §14a (3) ausgefüllt und unterzeichnet.

Geschäftsführer  
Dipl.-Ing. Mario Wiefel  
Firmensitz:  
18055 Rostock  
Rosa-Luxemburg-Str. 14

UST-Nr.:  
4079 / 105 / 01466  
Ust-IdNr.: DE187485952  
Registergericht:  
Amtsgericht  
Rostock HRB 7632

Ostseesparkasse Rostock  
IBAN DE12 1305 0000 0205 0279 70  
BIC NOLADE 21 ROS

Sparkasse Vorpommern  
IBAN DE61 1505 0500 0230 0037 29  
BIC NOLADE 21 GRW



Unser Unternehmen ist für seine gute Bonität ausgezeichnet worden. Erfahren Sie mehr auf [www.creditreform.de/crefozert](http://www.creditreform.de/crefozert)



## 2. § 16a VOB/A Nachforderung von Unterlagen

Zur Prüffähigkeit der Kriterien der Angebotsunterlagen wurden vom Bieter (1) noch zusätzlich Unterlagen zur Erklärung des Angebotes abgefordert.

Das Fristende für die nachzuliefernden Unterlagen wurde entspr. VOB/A 16a (4) mit dem 21.08.2020 festgelegt.

### 2.1 BaSeCo Service Consult GmbH (1)

- Bieterangabenverzeichnis,
- Referenzobjekte (ähnlichen Leistungsumfanges),
- Zertifikat DVGW-Zulassung GW 301, W3,
- Eignung für Kanalgüteschutz AK3,
- EFB Preisblätter FB 223,
- aktuelle Freistellungsbescheinigung nach § 48b EstG,
- Unbedenklichkeitsbescheinigungen tarifliche Sozialkasse, Finanzamt, Berufsgenossenschaft.

## 3. § 16b VOB/A Eignung

Die Prüfung gem. VOB/A §16b auf Eignung der Firmen erfolgte durch das Planungsbüro.

Die Nachweise gem. VOB/A §16b (1) zu den Eignungskriterien wie: Fachkunde, Leistungsfähigkeit und Zuverlässigkeit waren mit der Präqualifikation bzw. dem Formblatt 124 (Eigenerklärung zur Eignung) zu belegen.

Beide Firmen haben ihre Eignung mit der Eigenerklärung zur Eignung (FB 124) erbracht.

Aus fachlicher Sicht ist eine Gleichwertigkeit der Baufirmen gegeben.

Nach Prüfung der Unterlagen wurden keine Anhaltspunkte festgestellt, die eine mangelnde Eignung der Unternehmen erkennen lassen. Beide Angebote bleiben weiter in der Wertung.

## 4. § 16c VOB/A Prüfung

Die rechnerische Prüfung der Angebote wurde ebenfalls durch das Planungsbüro durchgeführt sowie der Preisspiegel erstellt.

Nach rechnerischer Prüfung ergibt sich folgende Rangfolge der Bieter:

Rang	Firma	Bieter	Angebot in EUR Brutto incl. 16% MwSt
1	Rostocker Galabau GmbH	(2)	657.304,70
2	BaSeCo Bau Service Consult GmbH	(1)	660.299,02

Es wurden keine Rechenfehler festgestellt.

### 4.1. Nachlässe und Nebenangebote

Nebenangebote waren gemäß Formblatt 211 Punkt 6.2 nur in Verbindung mit dem Hauptangebot zugelassen. Es wurde ein Nebenangebot abgegeben.

Nachlässe wurden nicht unterbreitet.

## 4.2. Prüfung der Angebotspreise

Zur Prüfung der Angemessenheit eines Angebotes ist der Gesamtpreis maßgebend. Die Preisspanne zwischen beiden Ursprungsangeboten beträgt 0,46%. Beide Angebote liegen dicht beieinander und bewegen sich wie innerhalb des 20 v. H.-Bereiches.

Dennoch wurden im Zuge der Prüfung der Einheitspreise beider Angebote extreme Preisunterschiede in vereinzelt Positionen bei beiden Bietern festgestellt.

Von einem unangemessen hohen oder niedrigen Preis ist dann auszugehen, wenn der angebotene Gesamtpreis eklatant von dem an sich angemessenen Preis abweicht, dass eine genauere Überprüfung im Einzelnen nicht erforderlich ist und die Unangemessenheit des Angebotes sofort ins Auge fällt. Solche Zweifel sind grundsätzlich bei einer Abweichung von 20 v. H. oder mehr anzunehmen.

### 4.2.1 BaSeCo Bau Service Consult GmbH (1)

Nach Prüfung der Einheitspreise des gesamten Angebotes, wurden im Titel 1.11.7 (Entwicklungspflege) nennenswerte Ausreißer festgestellt. Das betrifft vorrangig folgende Positionen:

1.11.7.11-13 (Rasen mähen 1.-3. Pflegejahr)	4,77 EUR/ m <sup>2</sup>	Differenz = 93.450,00 EUR
1.11.7.14-16 (Wässerungsgänge 1.-3. Pflegejahr)	402,44 EUR/ St	7.348,20 EUR

Durch den Entfall des Titels 1.11.7 kommen diese Einheitspreise jedoch nicht mehr zum Tragen und können bei der Wertung vernachlässigt werden.

Nach intensiver Prüfung der Einheitspreise unter Einbeziehung des FB 223 sind die Preise als angemessen zu bewerten. Die Kalkulationen sind in Bezug auf Zeitaufwand, Geräte-/ Stoffkosten schlüssig und nachvollziehbar. Sie lassen keine Kalkulationsfehler erkennen. Die Einheitspreise entsprechen dem derzeitigen Preisniveau und sind marktüblich.

### 4.2.2 Rostocker Galabau GmbH (2)

Nach Prüfung der Einheitspreise des gesamten Angebotes, wurden nennenswerte Ausreißer festgestellt.

In folgenden Positionen sind die Einheitspreise im Vergleich zu dem weiteren Angebot sehr hoch kalkuliert:

1.1.1.1 (Baustelle einrichten)	28.665, 81 EUR/ Psch	Differenz = 26.983,49 EUR
1.1.1.2 (Baustelle räumen)	5.955,08 EUR/ Psch	= 4.813,97 EUR
1.1.2.12 (Kontrolle Arbeitsstellensicherung)	11.340,00 EUR/ Psch	= 4.985,72 EUR
1.1.3.2 (Sanitärcontainer vorhalten)	1.940,40 EUR/ Monat	=30.446,10 EUR
1.1.8.2 (prov. Aufschotterung einschl. Rückbau)	104,75 EUR/ m <sup>3</sup>	=22.086,90 EUR
1.2.1.2 (Oberboden abtragen)	24,40 EUR/ m <sup>3</sup>	= 5.152,50 EUR
1.2.2.1 (Boden-/ Schlammaushub Teichsohle)	84,25 EUR/ m <sup>3</sup>	= 1.004,20 EUR
1.2.2.14 (Füllmaterial liefern, einbauen)	72,88 EUR/ m <sup>3</sup>	= 7.139,00 EUR
1.4.1.4 (Zulage Pulverbeschichtung)	378,00 EUR/ m	= 3.346,24 EUR
1.5.1.1-3 (Leitungsgräben RW, gesamt)		= 6.825,60 EUR
1.6.1.1 (Leitungsgräben TW)	64,66 EUR/ m	= 1.283,10 EUR
1.6.2.1 (Baugrube Löschwasserbehälter)	32.923,05 EUR/ St	=15.582,31 EUR

Die o.g. Einheitspreise sind unangemessen hoch kalkuliert. Da es sich bei den benannten Positionen vorwiegend um Nachunternehmerleistungen handelt, konnte auch nach Rücksprache mit der Rostocker Galabau GmbH keine Aufklärung der EP's erfolgen.

Alle anderen Positionen entsprechen dem aktuellen Preisniveau und sind als marktüblich zu bezeichnen.

## 5. Maßnahmen zur Kostenreduzierung

Die Kosten des Planungsbüros wurden im Zuge der Ausführungsplanung mit 481.012, 89 EUR Brutto (incl. 19% MwSt) veranschlagt. Da die Größenordnung der Kosten bei der Gemeinde für das Bauvorhaben entsprechend eingestellt ist, wurde in Abstimmung mit dem Bauherrn nach Möglichkeiten gesucht, die zu einer Kostenreduzierung führen könnten, um eine Aufhebung des Vergabeverfahrens zu vermeiden.

In Abstimmung mit dem Bauherrn wurde festgelegt, dass die gesamte Entwicklungspflege für 3 Jahre (Titel 1.11.7) aus dem Leistungsumfang herausgenommen wird und somit nicht zur Beauftragung gelangt. Diese Leistungen sollen durch einen Dritten (z.B. Bauhof der Gemeinde) ausgeführt werden.

Nach Rücksprache mit beiden Firmen liegt das Einverständnis zum Entfall des Titels und des damit reduzierten Leistungsumfanges vor. Die Angebote haben weiterhin Bestand. Der damit verbundene Wechsel in der Rangfolge der Bieter stellt für die Rostocker Galabau GmbH kein Problem dar.

Durch den Entfall der Entwicklungspflege ergibt sich eine neue Rangfolge der Bieter mit folgenden Summen:

Rang	Firma	Bieter	Angebot in EUR Brutto 16% MwSt	Angebot in EUR Brutto 19% MwSt	%
1	BaSeCo Bau Service Consult GmbH	(1)	523.297,82	536.831,38	100,00
2	Rostocker Galabau GmbH	(2)	637.856,54	654.352,83	121,89

Nach dem Entfall der Entwicklungspflege (Titel 1.11.7) beträgt die Preisspanne zwischen beiden Angeboten 21,89% und bewegt sich somit minimal über dem 20 v. H.-Bereich.

## 6. § 16d VOB/A Wertung

Bei der Wertung der Angebote wird als Grundlage für die Hauptangebote der Preis als Zuschlagskriterium zu Grunde gelegt.

### 6.1 BaSeCo Bau Service Consult GmbH (1)

Das Angebot liegt im Kurztext vor und wurde korrekt ausgefüllt. Alle Unterlagen sind vollständig und aktuell.

Mit den nachgereichten Unterlagen hat der Bieter (1) zur Aufklärung seines Angebotes gemäß VOB/A §15 (2) in der gesetzten Frist beigetragen. Es musste kein Angebot aus der Wertung ausgeschlossen.

Die Bieterangaben sind im Bieterangabenverzeichnis eingetragen und entsprechen den in den Positionen geforderten Leistungen und Parametern.

Die zu erbringende Gütesicherung Kanalbau AK2 wird durch das Unternehmen selbst erbracht. Gleiches gilt auch für die Zertifizierung der Anforderungen nach dem Arbeitsblatt DVGW GW 301, W3 für Trinkwasserleitungen.

Die drei erbrachten Referenzen zeigen, dass das Unternehmen bereits Bauvorhaben mit dem geforderten Leistungsspektrum zur Ausführung gebracht hat.

Aus der Zusammenarbeit vergangener Bauvorhaben können wir als Planungsbüro der Firma ebenfalls eine gute Fachkompetenz, Zuverlässigkeit und Leistungsfähigkeit bekunden.

**Nach Abschluss der Prüfung aller Wertungsstufen ist das geprüfte Angebot (1) der Bau Service Consult GmbH (BaSeCo) in Höhe von 536.831,38 EUR Brutto incl. 19% MwSt das wirtschaftlichste Angebot.**

**Wir empfehlen Ihnen, dass o. g. Unternehmen mit dem Bauvorhaben zu beauftragen.**

aufgestellt:




A. Müller, Dipl.-Ing. (FH)  
aib-Bauplanung Nord GmbH

**Amt Carbäk**  
Moorweg 5  
18184 Broderstorf

für die

## Gemeinde Broderstorf

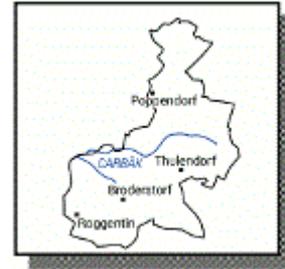

<b>Beschlussvorlage</b>	<b>Vorlage-Nr:</b> BV/BAU/333/2020 <b>Status:</b> öffentlich Az. (intern): angelegt am: 18.08.2020 Wiedervorlage:
<b>Ausbau Gemeindestraße zwischen Öftenhåven und Steinfeld - Ausbauvariante 5,50 m</b>	
<b>BEL/SG Bauamt</b> Beatrice Gertenbach	<b>TOP:</b> _____
<b>Beratungsfolge:</b> Ö <b>02.09.2020</b> <b>Gemeindevertretung Broderstorf</b>	

### Sachverhalt/Problemstellung:

Die Gemeinde Broderstorf beabsichtigt die Ortsverbindungsstraße zwischen Öftenhåven und Steinfeld neu auszubauen. In der Gemeindevertretersitzung am 06.11.2019 wurde beschlossen das Vorhaben gemäß der Variante 1 der Vorplanung in einer befestigten Breite von 3,50 m zu realisieren (Beschluss GV 10/05/2019).

Der im Jahr 2019 gestellte Antrag auf Zuwendung von Fördermitteln nach ILERL M-V wurde im Mai 2020 negativ beschieden.

In der Sitzung der Gemeindevertretung am 03.06.2020 wurde beschlossen, dass erneut Fördermittel zu beantragen sind (Beschluss GV 06/08/2020). Die Fördermittel werden 2021 beantragt. Bei positiven Bescheid kann die bauliche Umsetzung der Maßnahme 2022 beginnen.

Zwischenzeitlich wurden die Planungsleistungen der Verkehrsanlagen ausgeschrieben und der Vertrag mit WASTRA-Plan Ingenieurgesellschaft mbH über die Leistungsphasen 3 – 4 der HOAI geschlossen. Der Planungsauftrag gem. Variante 1 - Ausbaubreite von 3,50 m, wurde noch nicht bestätigt, um noch einmal die Varianten abzuwågen mit zusåtzlichen Gesichtspunkten.

In der Gemeinde wird über den Ausbau von Radwegen und die Nutzung der vorhandenen Wege und Straßen im Gemeindegebiet intensiv diskutiert und nach möglichen Lösungen und Varianten gesucht. Betrachtet werden unter anderen Schutzstreifen auf vorhandenen und zukünftigen Straßen. Die Schutzstreifen für Radfahrer sollen mittels einer dauerhaften Farbmarkierung auf die Fahrbahn aufgetragen werden und einen gesicherten Bereich ausweisen, der bei gleichzeitiger Benutzung der Straße von Fahrradfahrern und Fahrzeugen nur den Fahrradfahrern vorbehalten ist. Eine entsprechende Anfrage an den Landkreis Rostock zur Umsetzung ist durch das Ordnungsamt des Amtes Carbäk bereits gestellt und die Stellungnahme des Landkreises wird erwartet.

In Bezug auf den Ausbau von Radwegen und die Nutzung der vorhandenen Wege und Straßen ist auch die Ortsverbindungsstraße zwischen Öftenhåven und Steinfeld eine wichtige Radwegstrecke im Gemeindegebiet. Mit der bereits gewählten Ausbaubreite von 3,50 m kann nach derzeitiger Betrachtungsweise auf Grund von geringen Platzverhältnissen kein Schutzstreifen in Anwendung gebracht werden. Es ist zu überdenken, ob die Straße in einer befestigten Breite von 5,50 m ausgebaut werden sollte, um die Einrichtung eines Schutzstreifens für Fahrradfahrer herstellen zu können und die Schaffung eines zusåtzlichen Radweges wegfållt.

Die Gegenüberstellung der Ausbauvariante 1 – befestigte Fahrbahn in 3,5 m Breite und Variante 2 – befestigte Fahrbahn in 5,50 m Breite in der Vorplanung wurde wie folgt dargelegt (Auszug aus dem Erlåuterungsbericht der Voruntersuchung, ist in der Anlage beigefügt):

	Variante 1	Variante 2
Verkehrliche Beurteilung	- leistungsfähige Abwicklung der Verkehre möglich	- leistungsfähige Abwicklung der Verkehre möglich - zweistreifiger Querschnitt aber überdimensioniert
Priorität: hoch	Wertung: (++)	Wertung: (+)
Verkehrssicherheit	- verkehrssicherer Nutzung gewährleistet	- verkehrssicherer Nutzung gewährleistet
Priorität: hoch	Wertung: (++)	Wertung: (++)
Umweltbelange	- Fällung von 1 Baum - Asphaltversiegelung 7.185 m <sup>2</sup>	- Fällung von 7 Bäumen - Asphaltversiegelung 9.910 m <sup>2</sup>
Priorität: hoch	Wertung: (0)	Wertung: (-)
Ver- und Entsorgungsanlagen		- längere Umverlegungsabschnitte
Priorität: mittel	Wertung: (0)	Wertung: (-)
Baukosten		- Mehrkosten ca. 164.035,- €
Priorität: mittel	Wertung: (+)	Wertung: (0)
Unterhaltung / Betrieb	- größerer Unterhaltungsaufwand für die Seiterstreifen zu erwarten	
Priorität: mittel	Wertung: (-)	Wertung: (0)

Bei den Vergleichspunkten mit hoher Priorität – verkehrliche Beurteilung und Umweltbelange – weist die Variante 1 Vorteile gegenüber der Variante 2 auf. Insbesondere beim Punkt Umweltbelange fallen die Vorteile besonders deutlich ins Gewicht.

Ebenso verhält es sich bei den Punkten Ver- und Entsorgungsanlagen sowie Baukosten. Lediglich beim Punkt und Unterhaltung/Betrieb sind weist die Variante 2 Vorteile gegenüber der Variante 1 auf.

Somit wird die Variante 1 als Vorzugsvariante angesehen.

Wird jetzt der zusätzliche Gesichtspunkt Fahrradstrecke in die Wertung einbezogen so kann der Variante 2 – befestigte Fahrbahn in 5,50 m Breite ein weiterer Punkt angerechnet werden.

In der Gesamtbeurteilung überwiegt aber weiterhin die Variante 1 – befestigte Fahrbahn in 3,50 m Breite mit insgesamt 5 Punkten gegenüber der Variante 2 – befestigte Fahrbahn in 5,50 m Breite mit 3 Punkten.

Die Gemeindevertretung soll entscheiden, ob die Ortsverbindungsstraße zwischen Öftenhäven und Steinfeld mittels der Variante 2 – befestigte Fahrbahn in 5,50 m Breite ausgeführt werden soll, um den zukünftigen Fahrradverkehr auf der Straße sicherer gewähren zu können.

Fällt die Entscheidung für die Variante 2 – befestigte Fahrbahn in 5,50 m Breite aus, so ist der Beschluss GV 10/05/2019 vom 06.11.2019 für die Ausbauvariante 1 – befestigte Fahrbahn 3,50 m Breite mittels eines Beschlusses aufzuheben.

Für den Ausbau der Seitenbereiche der Kreuzung Fienstorf – Öftenhäven – Steinfeld existiert ein Erschließungsvertrag mit dem Landwirt Herrn Kühl. Im Vorfeld der Entwurfsplanung ist mit allen Beteiligten zu klären, wie der Erschließungsvertrag in Zusammenarbeit umgesetzt werden.

### **Finanzielle Auswirkungen:**

Im Doppelhaushalt 2020 / 2021 sind auf dem Konto im Teilhaushalt 2

Produktkonto	Mittel im HHJ 2020	Mittel im HHJ 2021	insgesamt
54100.7853200	600.000,00 €	208.000,00 €	<b>808.000,00 €</b>

für den Ausbau der Straße eingestellt.

Die Kostenschätzung stellt sich wie folgt dar:

<b>Bezeichnung</b>	<b>Kostenschätzung Variante 1 befestigte Fahrbahn in 3,50 m Breite</b>	<b>Kostenschätzung Variante 2 befestigte Fahrbahn in 5,50 m Breite</b>
	[ brutto ]	[ brutto ]
Bauausführung	642.500,00 €	806.500,00 €
<b>Bauleistungen</b>	<b>642.500,00 €</b>	<b>806.500,00 €</b>
§48 HOAI - LPH 3-9, einschl. örtl. Bauüberwachung	57.668,25 €	87.000,00 €
Vermessung	4.113,35 €	4.113,35 €
Baugrundbeurteilung / Bodenuntersuchung nach LAGA	15.000,00 €	15.000,00 €
<b>Planungskosten</b>	<b>76.781,60 €</b>	<b>106.113,35 €</b>
<b>Ausgleichsmaßnahmen</b>	<b>50.000,00 €</b>	<b>80.000,00 €</b>
Grunderwerb / Liegenschaften	?	?
Kontrollprüfungen	5.000,00 €	5.000,00 €
Beweissicherung	1.500,00 €	1.500,00 €
<b>Leistungen Dritter</b>	<b>6.500,00 €</b>	<b>6.500,00 €</b>
(Sicherheit und Rundung / Zinsen)	<b>10.018,40 €</b>	<b>15.086,65 €</b>
<b>Gesamtkosten der Maßnahme</b>	<b>785.800,00 €</b>	<b>1.014.200,00 €</b>

Für die Variante 1 – befestigte Fahrbahn in 3,50 m Breite sind nach der derzeitigen Kostenschätzung die Mittel gedeckt.

Für die Variante 2 – befestigte Fahrbahn in 5,50 m Breite sind nach der derzeitigen Kostenschätzung die Mittel nicht gedeckt. Es ist ein Fehlbetrag von 206.200,00 € zu verzeichnen.

Die bauliche Umsetzung der Maßnahme wird voraussichtlich erst 2022 beginnen und die Mittel der Baumaßnahme werden auch erst 2022 benötigt. Für den Haushalt 2022 sind die fehlenden Mittel einzuplanen.

#### **Auswirkungen auf Liegenschaftsangelegenheiten:**

Der Ausbau der Straße der Straße betrifft folgende Gemarkungen und Flure:

- Gemarkung Öfthenhäven, Flur 1
- Gemarkung Bussewitz, Flur 1
- Gemarkung Steinfeld, Flur 1

Mit der Variante 2 – befestigte Fahrbahn in 5,50 m Breite ist umfangreicher Grunderwerb insbesondere in Öfthenhäven und aus der Ortschaft Öfthenhäven heraus in Richtung Steinfeld notwendig. Besonders betroffen sind Ackerflächen nördlich der Trasse, da sich südlich der Trasse zahlreiche Bäume und Baumreihen befinden. Mit der Trassenfindung in der Entwurfsplanung wird der genaue Umfang ermittelt. Die Kosten des Grunderwerbs können deshalb noch nicht ermittelt werden. Sie sind in der derzeitigen Kostenschätzung nicht enthalten und fallen zusätzlich an.

#### **Anlagen:**

- Vorplanung
- Beschluss GV 10/05/2019

**Beschlussvorschlag 1:**

Die Gemeindvertreter der Gemeinde Broderstorf beschließen in ihrer Sitzung am 03.09.2020 die Ortsverbindungsstraße zwischen Öffenhäven und Steinfeld gemäß der Variante 2 – befestigte Fahrbahn 5,50 m - der Voruntersuchung auszubauen.

Für das Vorhaben sind Fördermittel gemäß der Richtlinie für die Förderung der integrierten ländlichen Entwicklung (ILERL M-V) 2021 zu beantragen.

Die Ausführungen unter „Finanzielle Auswirkungen“ sind Bestandteil des Beschlusses.

**Abstimmungsergebnis:**

\_\_\_ Ja - Stimmen

\_\_\_ Nein - Stimmen

\_\_\_ Stimmenthaltung(en)

**Beschlussvorschlag 2:**

Die Gemeindvertreter der Gemeinde Broderstorf beschließen in ihrer Sitzung am 03.09.2020 den Beschluss GV/10/05/2019 aufzuheben.

Die Ausführungen unter „Finanzielle Auswirkungen“ sind Bestandteil des Beschlusses.

**Abstimmungsergebnis:**

\_\_\_ Ja - Stimmen

\_\_\_ Nein - Stimmen

\_\_\_ Stimmenthaltung(en)

Sichtvermerk / Datum

i.A. \_\_\_\_\_  
Sachbearbeitung

i.A. \_\_\_\_\_  
Amtsleiter

i.A. \_\_\_\_\_  
Kenntnisnahme durch **Haushalt und Finanzen**

i.A. \_\_\_\_\_  
Kenntnisnahme durch **Liegenschaftsamt**

**Hinweis:** Die Einhaltung der datenschutzrechtlichen Bestimmungen ist Bestandteil der Beschlussfassung.

Straßenbauverwaltung: **Gemeinde Broderstorf über Amt Carbak**

Straße / Abschnitt / Station: **Gemeinestraße**

## **Straßenausbau Ortsverbindungsstraße Öftenhäven - Steinfeld**

PROJIS-Nr:

# **VORUNTERSUCHUNG**

- Erläuterungsbericht -

aufgestellt:	
Broderstorf, den .....	

**Inhaltsverzeichnis**

<b>1</b>	<b>Darstellung des Vorhabens .....</b>	<b>2</b>
1.1	Planerische Beschreibung .....	2
1.2	Straßenbauliche Beschreibung.....	4
1.3	Streckengestaltung .....	5
<b>2</b>	<b>Begründung des Vorhabens .....</b>	<b>5</b>
2.1	Vorgeschichte der Planung, vorausgegangene Untersuchungen und Verfahren ....	5
2.2	Pflicht zur Umweltverträglichkeitsprüfung .....	6
2.3	Besonderer naturschutzfachlicher Planungsauftrag (Bedarfsplan).....	6
2.4	Verkehrliche und raumordnerische Bedeutung des Vorhabens .....	6
2.4.1	Ziele der Raumordnung/Landesplanung und Bauleitplanung.....	6
2.4.2	Bestehende und zu erwartende Verkehrsverhältnisse .....	6
2.4.3	Verbesserung der Verkehrssicherheit .....	6
2.5	Verringerung bestehender Umweltbeeinträchtigungen .....	8
2.6	Zwingende Gründe des überwiegenden öffentlichen Interesses .....	8
<b>3</b>	<b>Varianten und Variantenvergleich.....</b>	<b>9</b>
3.1	Beschreibung des Untersuchungsgebietes .....	9
3.2	Beschreibung der untersuchten Varianten.....	9
3.2.1	Variantenübersicht.....	9
3.2.2	Variante 1 .....	9
3.2.3	Variante 2 .....	10
3.3	Variantenvergleich .....	10
3.3.1	Raumstrukturelle Wirkungen .....	10
3.3.2	Verkehrliche Beurteilung.....	13
3.3.3	Entwurfs- und Sicherheitstechnische Beurteilung .....	13
3.3.4	Umweltverträglichkeit.....	14
3.3.5	Wirtschaftlichkeit.....	14
<b>4</b>	<b>Gewählte Linie .....</b>	<b>15</b>
	<b>Quellennachweis .....</b>	<b>17</b>

# 1 Darstellung des Vorhabens

## 1.1 Planerische Beschreibung

### Art und Umfang der Baumaßnahme

Die Gemeinde Broderstorf, vertreten durch das Amt Carbåk, beabsichtigt, die Ortsverbindungsstraße Öftenhåven – Steinfeld grundhaft auszubauen.

Tråger der Baulast ist die Gemeinde Broderstorf.

### Lage im Territorium

Die Ortslagen Öftenhåven und Steinfeld befinden sich ca. 6 km bzw. 7 km östlich der Hansestadt Rostock in der Gemeinde Broderstorf im Landkreis Rostock des Bundeslandes Mecklenburg-Vorpommern. Die Gemeinde Broderstorf wird durch das Amt Carbåk verwaltet.

Das Vorhabengebiet befindet sich nicht innerhalb eines Schutzgebietes.

### Lage im vorhandenen bzw. geplanten Straßennetz

Die Ortsverbindungsstraße gehrt zum Hauptstraßennetz der Gemeinde Broderstorf. Sie hat eine maßgebliche Verbindungsfunktion von der sdlich gelegenen Kreisstraße K 20 in Steinfeld ber die Orte Öftenhåven und Gro Kussewitz zur Landesstraße L 182. Weitråumig betrachtet, stellt der Planungsbereich einen Abschnitt der berrtlichen Verbindung von der im Sden gelegenen Bundesstraße B 110 zur im Norden gelegenen Bundesstraße B 105 dar (ber die Kreisstraße K 20, Ortsverbindungsstraße Steinfeld – Öftenhåven – Gro Kussewitz, Kreisstraße K 16).

### Straßenkategorie nach RIN

Bei der Ortsverbindungsstraße handelt es sich um eine regionale anbaufreie, einbahnige Landstraße. Sie ist entsprechend den „Richtlinien fr integrierte Netzgestaltung – RIN, Ausgabe 2008“ [2], einer Verbindungsfunktionsstufe IV bis V (nahråumig – kleinråumig) zuzuordnen. Gemå den „Richtlinien fr die Anlage von Landstraen – RAL“, Ausgabe 2012 [3] entspricht dies einer Straenkategoriegruppe LS V. Hierfr stellen die „Richtlinien fr den lndlichen Wegebau – RLW (Arbeitsblatt DWA-A 904-1)“, Ausgabe 2016 [4] die Bemessungsgrundlage dar. Demnach ist die Strae in die Kategorie „Verbindungsweg“ eingestuft.

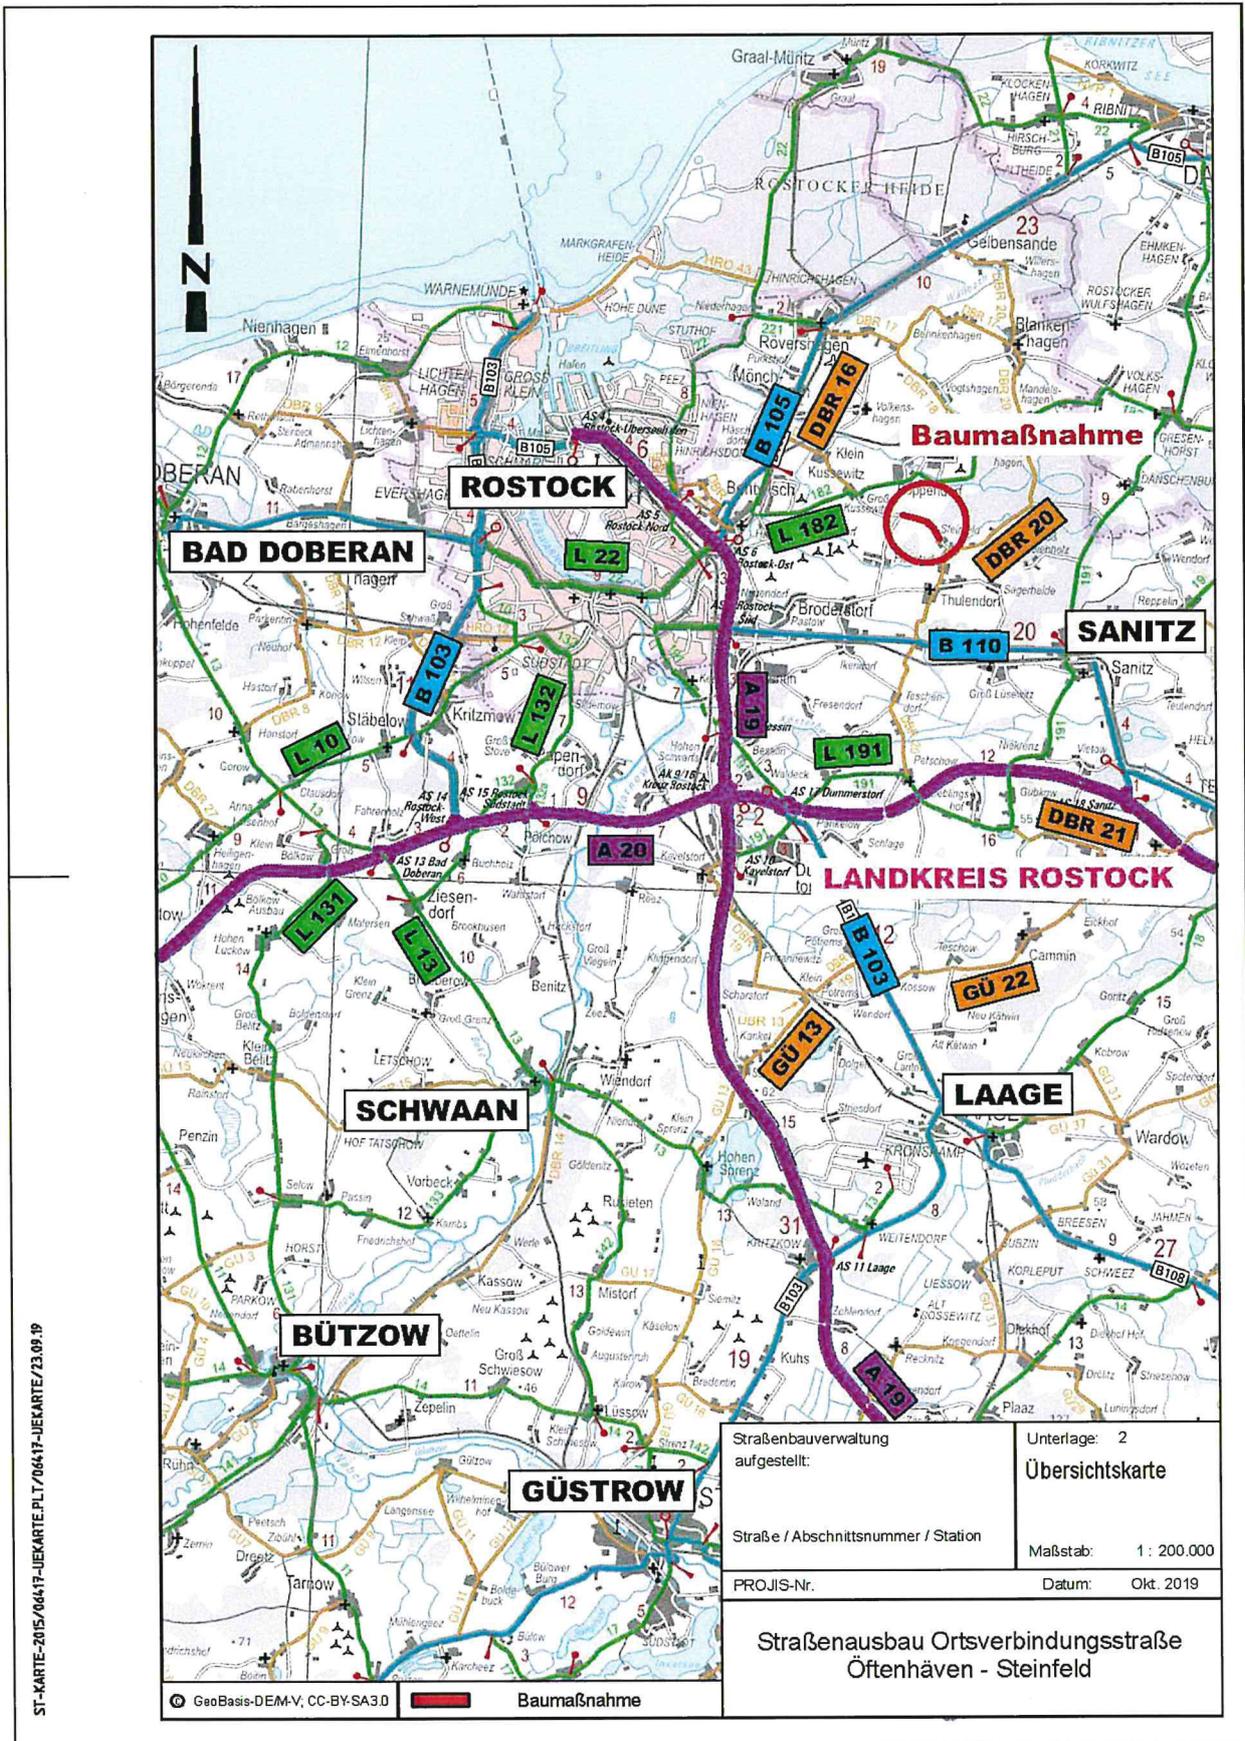


Abb. 1 - Lage des Vorhabens im Straßennetz

(Quelle: Straßenkarte Mecklenburg-Vorpommern 2015 [1])

## 1.2 Straßenbauliche Beschreibung

Entsprechend der RLW 2016 [4] wurde für die Kategorie „Verbindungsweg“ außerorts eine Entwurfsgeschwindigkeit von 60 km/h gewählt. Danach sind die notwendigen Entwurfsparameter zu wählen.

### Länge

Der Planungsabschnitt beginnt in Öftenhåven am Knotenpunkt der Straßen Richtung Groß Kussewitz / Steinfeld / Fienstorf und endet an der Einmündung der Straße „Zur Buschkoppel“ in Steinfeld. Die Länge des Planungsbereiches beträgt ca. 1.710 m. Die konkrete Länge kann erst nach Abschluss der Variantenuntersuchung bestimmt werden. Die Stationierung beginnt in der Ortslage Öftenhåven.

### Querschnitt

Ziel der Variantenuntersuchung ist es, herauszuarbeiten, ob die Ortsverbindungsstraße analog dem Bestand als einstreifige Fahrbahn oder als zweistreifige Fahrbahn ausgebaut werden soll.

Folgende Querschnitte sind entsprechend der RLW [4] möglich:

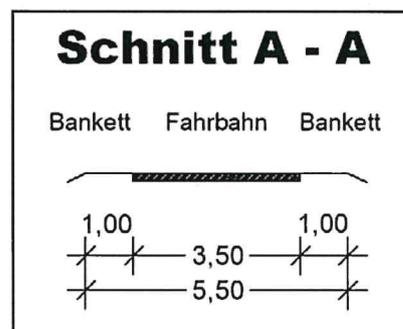


Abb. 2 – einstreifiger Querschnitt

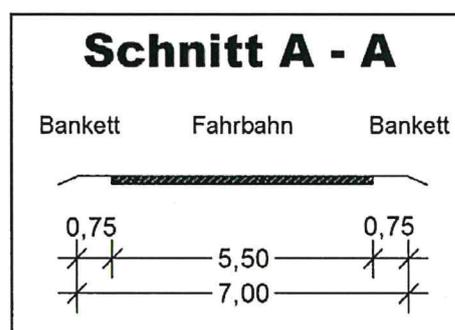


Abb. 3 – zweistreifiger Querschnitt

## **Linienführung**

Die vorhandene Fahrbahn gibt den Verlauf vor. Es sind keine Änderungen in der grundsätzlichen Trassenführung vorgesehen.

### **vorhandene Strecken- und Verkehrscharakteristik**

In Öftenhåven ist der Fahrbahnverlauf gekennzeichnet durch drei zum Teil enge Kurven, die mit kurzen Geraden verbunden sind. Außerhalb der Ortslage schließt sich eine ca. 420 m lange Gerade in östliche Richtung an. Nach mehreren leichten Richtungsänderungen schwenkt die Trasse mit einer engen Kurve in Richtung Süden. Es schließt sich eine ca. 600 m nahezu geradlinige Strecke bis in die Ortslage Steinfeld an.

Die vorhandene Fahrbahn hat eine befestigte Breite von ca. 3,50 m. Befestigte Ausweichen für den Begegnungsfall sind nicht vorhanden. In Steinfeld beträgt die befestigte Fahrbahnbreite ab der Einmündung der Straße „Zur Buschkoppel“ 5,50 m. Die Straßen in Richtung Fienstorf und in Richtung Groß Kussewitz haben ebenfalls eine befestigte Breite von ca. 3,50 m.

Innerhalb der Ortslage Öftenhåven beträgt die zulässige Höchstgeschwindigkeit 30 km/h und in der Ortslage Steinfeld 50 km/h. Außerhalb der Ortslage ist die zulässige Höchstgeschwindigkeit auf 70 km/h begrenzt.

### **vorgesehene Strecken- und Verkehrscharakteristik**

Eine Änderung der aktuellen Strecken- und Verkehrscharakteristik ist nicht vorgesehen.

## **1.3 Streckengestaltung**

Ein streckenbezogenes Gestaltungskonzept ist nicht zu berücksichtigen.

## **2 Begründung des Vorhabens**

### **2.1 Vorgeschichte der Planung, vorausgegangene Untersuchungen und Verfahren**

Mit der Planung wurde im Jahr 2019 begonnen. Bestandteil der beauftragten Leistungsphasen ist die Erarbeitung von Ausbauvarianten.

## 2.2 Pflicht zur Umweltverträglichkeitsprüfung

Es besteht für das Vorhaben keine UVP-Pflicht.

## 2.3 Besonderer naturschutzfachlicher Planungsauftrag (Bedarfsplan)

entfällt

## 2.4 Verkehrliche und raumordnerische Bedeutung des Vorhabens

### 2.4.1 Ziele der Raumordnung/Landesplanung und Bauleitplanung

entfällt

### 2.4.2 Bestehende und zu erwartende Verkehrsverhältnisse

Die Ortsverbindungsstraße ist Bestandteil des Hauptstraßennetzes der Gemeinde Broderstorf. Durch den Ausbau der Fahrbahn sind – abgesehen von den steigenden Bevölkerungszahlen im Großraum Rostock und der Zunahme des allgemeinen Motorisierungsgrades der Bevölkerung – keine wesentlichen Änderungen der Verkehrsverhältnisse zu erwarten.

### 2.4.3 Verbesserung der Verkehrssicherheit

Die Fahrbahn wurde Anfang der 1990-er Jahre ausgebaut. Im Laufe des Nutzungszeitraumes haben sich eine Vielzahl von Rissen in der Fahrbahn insbesondere an den Randbereichen eingestellt. Dies deutet auf eine nicht ausreichende Tragfähigkeit hin.



**Abb. 4** – hinter östlichem Ortsausgang Öftenhåven

Es ist notwendig, die Fahrbahn zu erneuern, bevor sich einzelne Bereiche aus der Fahrbahn lösen. Dadurch würde die Wahrscheinlichkeit von Unfällen insbesondere mit Zweiradfahrzeugen steigen.

Befestigte Ausweichen sind auf der Strecke nicht vorhanden. Dadurch sind die unbefestigten Seitenstreifen (Bankette) trotz des hohen Unterhaltungsaufwandes durch die Gemeinde teilweise ausgefahren und die Fahrbahnränder abgebrochen.



**Abb. 5** – östlicher Ortsausgang Öftenhåven

Ein wesentlicher Bestandteil zur Erhöhung der Verkehrssicherheit ist die Schaffung von Möglichkeiten für ein sicheres Begegnen der Fahrzeuge. Das kann bei einem einstreifigen Ausbau durch die Anordnung von befestigten Ausweichen oder durch einen zweistreifigen Ausbau der Ortsverbindungsstraße gewährleistet werden.

Die beiden Bushaltestellen in Öftenhäven sind nicht ausgebaut. Warteflächen für die Fahrgäste sind nicht vorhanden.



**Abb. 6** – Haltestelle Öftenhäven

In Steinfeld ist lediglich die Bushaltestelle in Richtung Öftenhäven ausgebaut. In entgegengesetzter Richtung ist lediglich ein Verkehrszeichen vorhanden.

Zur Erhöhung der Verkehrssicherheit ist es notwendig, befestigte und von der Fahrbahn abgesetzte Wartebereiche zu schaffen. Gleichzeitig sollte ein barrierefreier Zugang gewährleistet werden und eine Ausstattung mit Bodenindikatoren vorgenommen werden. Hiermit ist auch die bereits ausgebauten Haltestelle in Steinfeld nicht ausgestattet.

Ebenfalls sind derzeit nur abschnittsweise Gräben/Mulden zur Oberflächenentwässerung vorhanden.

## **2.5 Verringerung bestehender Umweltbeeinträchtigungen**

entfällt

## **2.6 Zwingende Gründe des überwiegenden öffentlichen Interesses**

entfällt

### 3 Varianten und Variantenvergleich

#### 3.1 Beschreibung des Untersuchungsgebietes

Der Untersuchungsraum für die Variantenuntersuchung beschränkt sich auf den unmittelbaren Bereich der vorhandenen Fahrbahn vom Knotenpunkt in der Ortslage Öftenhåven bis zur Einmündung der Straße „Zur Buschkoppel“ in der Ortslage Steinfeld.

#### 3.2 Beschreibung der untersuchten Varianten

##### 3.2.1 Variantenübersicht

Der verkehrssichere Ausbau der Ortsverbindungsstraße kann mit zwei Querschnittsvarianten realisiert werden:

- Variante 1 – einstreifige Fahrbahn in einer befestigten Breite von 3,50 m mit Ausweichen
- Variante 2 – zweistreifige Fahrbahn in einer befestigten Breite von 5,50 m

##### 3.2.2 Variante 1

Die Fahrbahn wird mit einer befestigten Breite von 3,50 m hergestellt. Die Seitenbereiche (Bänke) erhalten jeweils eine Breite von 1,00 m, die standfest mit ungebundenem Material (z.B. Schottertragschichtmaterial) befestigt werden. So ergibt sich eine Gesamtbreite von 5,50 m die im Begegnungsfall zum Ausweichen genutzt werden kann. Um die Verkehrssicherheit zu erhöhen, werden bei allen Unterbrechungen der Sichtachse befestigte Ausweichen angeordnet. Die befestigte Breite beträgt hier dann 5,50 m. Dadurch wird auch der Unterhaltungsaufwand für die unbefestigten Seitenbereiche reduziert. Der Trassenverlauf wird im Folgenden beschrieben.

In der Ortslage Öftenhåven wird die Einmündung auf einer Länge von 25 m auf eine befestigte Breite von 5,50 m aufgeweitet, damit hier der Begegnungsfall uneingeschränkt möglich ist. Im restlichen Bereich des Planungsabschnittes erhält die Fahrbahn eine befestigte Breite von 3,50 m. Circa 100 m hinter der Einmündung schließt sich eine Linkskurve mit einem Radius von  $R=50$  m an. In diesem Bereich wird auf der Kurvenaußenseite ein 30 m lange Ausweiche angeordnet, so dass hier eine befestigte Breite von 5,50 m zur Verfügung steht. Eine theoretisch erforderliche Fahrbahnverbreiterung zur Kurveninnenseite ist auf Grund der vorhandene Grundstückseinfriedung (Hecke) nicht möglich. Da sich dieser Bereich innerhalb der Ortslage befindet, wird auf die Verbreiterung verzichtet. Bei Bau-km 0+200 befindet sich eine Rechtskurve mit einem Radius von  $R=100$  m. Hier wird der Kurveninnenrand um 0,45 m verbreitert. Auf Grund der mangelnden Sichtverhältnisse wird an der Kurvenaußenseite eine 30 m lange Ausweiche angeordnet. Im Bereich des Ortsausganges befindet sich auf der rechten Fahrbahnseite (südlich der Fahrbahn) eine Ackerzufahrt. Dieser Bereich wird genutzt, um eine 20 m lange Ausweiche herzustellen. Die nächste Ausweiche ist bei Bau-km 0+680 erforderlich. Hier ist auf-

grund einer Rechtskurve mit einem Radius von  $R=300$  m keine ausreichende Sicht gewährleistet. Durch die Kurvenlänge bedingt erhält die auf der nördlichen Fahrbahnseite liegende Ausweiche eine Länge von 30 m. Die nächste Rechtskurve befindet sich ca. 50 m vor der Einmündung der Betonspurbahn Richtung Bussewitz. Auch hier ist keine ausreichende Sicht auf den Gegenverkehr vorhanden, so dass auf der nördlichen Fahrbahnseite eine 20 m lange Ausweiche erforderlich ist. Der Einmündungsbereich wird in vorhandener Breite wiederhergestellt. Circa 90 m hinter der Einmündung folgte eine Rechtskurve mit einem Radius von 100 m. Dieser Wert unterschreitet die Empfehlung der RLW 2016 [4] von 120 m. Da eine Vergrößerung auf diesen Wert aber erheblichen Grunderwerb und eine Umverlegung einer Elektro-Kabeltrasse zur Folge hätte, wird die Unterschreitung der Empfehlung toleriert. Die Befahrbarkeit mit einem Lastzug wurde mittels Schleppkurvenanalyse geprüft und nachgewiesen. Hinter dem Ortseingang Steinfeld wird der Bereich einer Grundstückszufahrt genutzt, um eine 20 m lange Ausfahrt herzustellen.

Die Ausbaulänge dieser Variante beträgt ca. 1.710 m.

### 3.2.3 Variante 2

Die Fahrbahn wird mit einer befestigten Breite von 5,50 m hergestellt. Die Seitenbereiche erhalten jeweils eine Breite von 0,75 m, die standfest mit ungebundenem Material (z.B. Schottertragschichtmaterial) befestigt werden. So ergibt sich eine Gesamtbreite von 7,00 m. Durch die 5,50 m breite Befestigung ist keine Aufweitung an der Einmündung am Beginn der Baustrecke notwendig. Ausweichen sind ebenfalls nicht erforderlich. Im Bereich der Kurven mit einem Radius kleiner von 170 m erfolgt eine Verbreiterung der Fahrbahn. Eine Ausnahme bildet auch bei dieser Ausbauvariante die erste Kurve in der Ortslage Öftenhåven, da hier durch die vorhandene Grundstückseinfriedung (Hecke) an der Kurveninnenseite kein Platz zur Verfügung steht. Auf Grund der Lage innerhalb der Ortschaft, wird auf die Verbreiterung verzichtet. Ebenfalls kann bei dieser Variante der empfohlene Mindestradius von 120 m in der Kurve ca. 90 m hinter der Einmündung Bússewitz nicht eingehalten werden.

Die Ausbaulänge dieser Variante beträgt ca. 1.720 m.

## 3.3 Variantenvergleich

### 3.3.1 Raumstrukturelle Wirkungen

#### Land- und Forstwirtschaft

Beidseitig der Ortsverbindungsstraße befinden sich außerhalb der Ortschaften landwirtschaftlich genutzte Flächen.

Bei Realisierung der Variante 1 werden durch den Bau von Entwässerungseinrichtungen und Ausweichen im geringen Umfang derzeit landwirtschaftlich genutzte Flächen überbaut.

Bei Umsetzung der Variante 2 wäre eine größere Inanspruchnahme erforderlich.

#### Fazit:

Bei einer Realisierung der Variante 1 sind weniger landwirtschaftlich genutzte Flächen betroffen.

→ **Vorteil Variante 1**

#### Ver- und Entsorgungsanlagen

Im Untersuchungsraum sind diverse Anlagen von Versorgungsunternehmen vorhanden.

	Variante 1	Variante 2
0,4 kV-Erdkabel E.DIS Netz GmbH	<u>Längsverlegung in Fahrbahn</u> - Bau-km 0+007,5 bis 0+040 - Bau-km 0+090 bis 0+144  <u>Längsverlegung im Bankett</u> - Bau-km 0+040 bis 0+090 - Bau-km 0+144 bis 0+286 - Bau-km 1+248 bis 1+342 - Bau-km 1+561 bis 1+668 - Bau-km 1+668 bis 1+710  <u>Kreuzung</u> - Bau-km 0+107,5 - Bau-km 0+138 - Bau-km 1+004,5 - Bau-km 1+668 - Bau-km 1+707	<u>Längsverlegung in Fahrbahn</u> - Bau-km 0+007,5 bis 0+230 - Bau-km 1+245 bis 1+347 - Bau-km 1+600 bis 1+667,5 - bau-km 1+685 bis 1+718  <u>Längsverlegung im Bankett</u> - Bau-km 0+230 bis 0+286 - Bau-km 1+560 bis 1+600 - Bau-km 1+667,5 bis 1+685  <u>Kreuzung</u> - Bau-km 0+107,5 - Bau-km 0+138 - Bau-km 1+004,5 - Bau-km 1+667,5 - Bau-km 1+706,5
20 kV-Erdkabel E.DIS Netz GmbH	<u>Kreuzung</u> - Bau-km 1+004,5 - Bau-km 1+225	<u>Kreuzung</u> - Bau-km 1+004,5 - Bau-km 1+225
Leerrohr E.DIS Netz GmbH	<u>Kreuzung</u> - Bau-km 1+237,5	<u>Kreuzung</u> - Bau-km 1+237,5
Fernmelde-Erdkabel Deutsche Telekom Technik GmbH	<u>Längsverlegung in Fahrbahn</u> - Bau-km 0+000 bis 0+008,5 - Bau-km 0+093 bis 0+144  <u>Längsverlegung im Bankett</u> - Bau-km 0+008,5 bis 0+093	<u>Längsverlegung in Fahrbahn</u> - Bau-km 0+000 bis 0+003,5 - Bau-km 0+030 bis 0+212 - Bau-km 1+344 bis 1+357 - Bau-km 1+380 bis 1+450

	<ul style="list-style-type: none"> <li>- Bau-km 0+144 bis 0+260</li> <li>- Bau-km 1+571 bis 1+710</li> </ul> <p><u>Kreuzung</u></p> <ul style="list-style-type: none"> <li>- Bau-km 0+088</li> <li>- Bau-km 1+571</li> </ul>	<p><u>Längsverlegung im Bankett</u></p> <ul style="list-style-type: none"> <li>- Bau-km 0+003,5 bis 0+030</li> <li>- Bau-km 0+212 bis 0+260</li> <li>- Bau-km 1+450 bis 1+570</li> <li>- Bau-km 1+571 bis 1+706</li> </ul> <p><u>Kreuzung</u></p> <ul style="list-style-type: none"> <li>- Bau-km 0+088</li> <li>- Bau-km 1+570</li> </ul>
Trinkwasserleitung 63x5,8 PEh Warnow Wasser- und Abwas- serverband (WWAV)	<p><u>Kreuzung</u></p> <ul style="list-style-type: none"> <li>- Bau-km 0+007</li> </ul>	<p><u>Kreuzung</u></p> <ul style="list-style-type: none"> <li>- Bau-km 0+007</li> </ul>
Trinkwasserleitung DN 200 Az Warnow Wasser- und Abwas- serverband (WWAV)	<p><u>Kreuzung</u></p> <ul style="list-style-type: none"> <li>- Bau-km 0+890,5</li> </ul>	<p><u>Kreuzung</u></p> <ul style="list-style-type: none"> <li>- Bau-km 0+891</li> </ul>
verrohrter Vorfluter 28/2/3 Wasser- und Bodenverband „Untere Warnow-Küste“	<p><u>Kreuzung</u></p> <ul style="list-style-type: none"> <li>- Bau-km 0+185,5</li> </ul>	<p><u>Kreuzung</u></p> <ul style="list-style-type: none"> <li>- Bau-km 0+185,5</li> </ul>
geplante Trasse 700-MW- Gleichstromkabel 50 Hetz	<p><u>Kreuzung</u></p> <ul style="list-style-type: none"> <li>- Bau-km 1+085</li> </ul>	<p><u>Kreuzung</u></p> <ul style="list-style-type: none"> <li>- Bau-km 1+085</li> </ul>

**Fazit:**

Bei einer Realisierung der Variante 2 würde eine größere Länge von Kabeln der Telekom und der E.DIS (0,4 kV) durch die Fahrbahn überbaut werden und müsste deshalb umverlegt werden.

Eventuell erforderlich Sicherungs- oder Umverlegungsmaßnahmen müssen im weiteren Planungsverlauf abgestimmt werden.

→ **Vorteil Variante 1**

### Eigentumsverhältnisse

In der Ortslage Öftenhäven ist die derzeitige Lage der Fahrbahn nicht im Kataster berücksichtigt.

Außerhalb der Ortslage ist beim einstreifigen Ausbau der Ortsverbindungsstraße geringfügiger Grunderwerb für die Ausweichen und die Mulden erforderlich. Beim zweistreifigen Ausbau der Variante 2 ist die zu erwerbende Fläche deutlich größer.

### **Fazit:**

→ **Vorteil Variante 1**

### **3.3.2 Verkehrliche Beurteilung**

Mit beiden Varianten kann der vorhandene und zukünftige Verkehr leistungsfähig abgewickelt werden. Entsprechend der RLW 2016 [4] Abschnitt 2.5.3 sind Verbindungswege nur bei starkem Begegnungsverkehr zweistreifig auszubauen. Dies ist hier nicht der Fall. Deshalb ist ein einstreifiger Ausbau ausreichend. Um ein sicheres Begegnen zu ermöglichen werden befestigten Ausweichen angeordnet.

→ **Vorteil Variante 1**

### **3.3.3 Entwurfs- und Sicherheitstechnische Beurteilung**

Bei beiden Varianten ist auf Grund der vorhandenen Situation (Hecke als Grundstückseinfriedung) in der Ortslage Öftenhäven die in den RLW 2016 [4] empfohlenen Kurvenverbreiterung am inneren Fahrbahnrand nicht möglich. Ebenso kann der empfohlene Kurvenmindestradius bei Bau-km 1+090 von 120 m nicht realisiert werden. Mit einem Radius von  $R=100$  m wird er knapp unterschritten. So kann aber größerer Grunderwerb und eine Umverlegung einer unterirdischen Energie-Kabeltrasse (2x 20-kV und 0,4-kV) vermieden werden.

Bei der Variante 1 ist über die gesamte Länge eine befahrbare Mindestkronenbreite von 5,50 m gewährleistet, so dass ein Begegnen bei verminderter Geschwindigkeit möglich ist. Zur Erhöhung der Verkehrssicherheit und Reduzierung des Unterhaltungsaufwandes der mit ungebundenem Material befestigten Seitenstreifens werden Ausweichen angeordnet.

Bei Variante 2 ist durchgängig eine 5,50 m breite befestigte Fahrbahn vorhanden. Die Kronenbreite beträgt 7,00 m.

Bei beiden Varianten werden drei Bushaltestellen in Öftenhäven und in Steinfeld neu hergestellt. Die bereits hergestellte Haltestelle in Steinfeld (Richtung Öftenhäven) wird barrierefrei umgebaut.

**Fazit:**

Beide Varianten ermöglichen eine sichere Nutzung. Es ergibt sich kein Vorteil für eine der beiden Varianten.

**3.3.4 Umweltverträglichkeit**

Im Bereich der Trasse befinden sich keine Schutzgebiete.

Im Planungsabschnitt befindet sich bei ca. Bau-km 0+180 ein gesetzlich geschütztes Biotop (Naturnahe Feldhecke). Sie ist durch keine der Varianten betroffen.

Bei Varianten 1 ist es nicht zu vermeiden, dass ein Baum gefällt werden muss. Hier ist aufgrund der Unterbrechung der Sichtachsen eine Ausweiche erforderlich. Bei Variante 2 sind 7 Bäume zu fällen.

Die Versiegelung durch die Asphalt-Fahrbahnbefestigung beträgt:

- Variante 1     7.185 m<sup>2</sup>
- Variante 2     9.910 m<sup>2</sup>

**Fazit:**

Bei beiden Varianten sind keine Schutzgebiete oder gesetzlich geschützte Biotope betroffen.

Bei Variante 2 sind deutlich mehr Bäume zu fällen. Ebenso ist die Versiegelung deutlich größer.

→ **Vorteil Variante 1**

**3.3.5 Wirtschaftlichkeit**

- Baukosten / Wirtschaftlichkeitsbetrachtung:

Für beide Varianten wurden die Baukosten geschätzt:

- Variante 1                    →     ca. 642.470,- € (brutto)
- Variante 2                    →     ca. 806.505,- € (brutto)

**Fazit:**

Es besteht ein deutlicher Kostenvorteil zu Gunsten der Variante 1 in Höhe von ca. 164.035,- € (brutto).

→ **Vorteil Variante 1**

- **Unterhaltung und Betrieb:**

Bei einer einstreifigen Fahrbahn kann trotz der vorhandenen befestigten Ausweichen nicht ausgeschlossen werden, dass die Fahrzeuge auch auf „freier“ Strecke über die Seitenstreifen aneinander vorbeifahren werden. Dadurch wird bei dieser Ausbauvariante ein größerer Unterhaltungsaufwand für die Seitenstreifen als bei einem zweistreifigen Ausbau bestehen.

**Fazit:**

→ **Vorteil Variante 2**

#### 4 Gewählte Linie

Der zuvor geführten Variantenvergleichen kann tabellarisch wie folgt zusammengefasst werden:

	Variante 1	Variante 2
Verkehrliche Beurteilung  Priorität: hoch	- leistungsfähige Abwicklung der Verkehre möglich  Wertung: (++)	- leistungsfähige Abwicklung der Verkehre möglich - zweistreifiger Querschnitt aber überdimensioniert  Wertung: (+)
Verkehrssicherheit  Priorität: hoch	- verkehrssicher Nutzung gewährleistet  Wertung: (++)	- verkehrssicher Nutzung gewährleistet  Wertung: (++)
Umweltbelange  Priorität: hoch	- Fällung von 1 Baum - Asphaltversiegelung 7.185 m <sup>2</sup>  Wertung: (0)	- Fällung von 7 Bäumen - Asphaltversiegelung 9.910 m <sup>2</sup>  Wertung: (--)
Ver- und Entsorgungsanlagen  Priorität: mittel	Wertung: (0)	- längere Umverlegungsabschnitte  Wertung: (-)
Baukosten  Priorität: mittel	Wertung: (+)	- Mehrkosten ca. 164.035,- €  Wertung: (0)

Unterhaltung / Betrieb	- größerer Unterhaltungsaufwand für die Seitenstreifen zu erwarten	
Priorität: mittel	Wertung: (-)	Wertung: (0)

Bei den Vergleichspunkten mit hoher Priorität – verkehrliche Beurteilung und Umweltbelange – weist die Variante 1 Vorteile gegenüber der Variante 2 auf. Insbesondere beim Punkt Umweltbelange fallen die Vorteile besonders deutlich ins Gewicht.

Ebenso verhält es sich bei den Punkten Ver- und Entsorgungsanlagen sowie Baukosten. Lediglich beim Punkt und Unterhaltung/Betrieb sind weist die Variante 2 Vorteile gegenüber der Variante 1 auf.

Somit wird die Variante 1 als Vorzugsvariante angesehen.

Aufgestellt:


Rostock, 24.10.2019

Dipl.-Ing. Andreas Otte

VEAPLAN ROSTOCK GbR

## Quellennachweis

- [1] Straßenkarte Mecklenburg-Vorpommern, M 1: 250.000, Ausgabe 2015, Landesamt für innere Verwaltung Mecklenburg-Vorpommern 2015
- [2] RIN - Richtlinien für die integrierte Netzgestaltung, Ausgabe 2008, FGSV
- [3] RAL - Richtlinien für die Anlage von Landstraßen, Ausgabe 2012, FGSV
- [4] RLW - Richtlinien für den ländlichen Wegebau (Arbeitsblatt DWA-A 904-1), Ausgabe 2016, DWA
- [5] RStO - Richtlinien für die Standardisierung des Oberbaus von Verkehrsflächen, Ausgabe 2012, FGSV
- [6] ZTV Asphalt-StB 07/13 - Zusätzliche Technische Vertragsbedingungen und Richtlinien für den Bau von Verkehrsflächenbefestigungen aus Asphalt, Ausgabe 2007/2013
- [7] ZTV SoB-StB 04/07 - Zusätzliche Technische Vertragsbedingungen und Richtlinien für den Bau von Schichten ohne Bindemittel im Straßenbau, Ausgabe 2004/2007
- [8] Sechzehnte Verordnung zur Durchführung des Bundes-Immissionsschutzgesetzes (Verkehrslärmschutzverordnung – 16. BImSchV), vom 12.06.1990, Stand Okt. 2006
- [9] VLärmSchR - Richtlinien für den Verkehrslärmschutz an Bundesfernstraßen in der Baulast des Bundes, Ausgabe 1997, FGSV
- [10] RLS - Richtlinien für den Lärmschutz an Straßen, Ausgabe 1990, FGSV

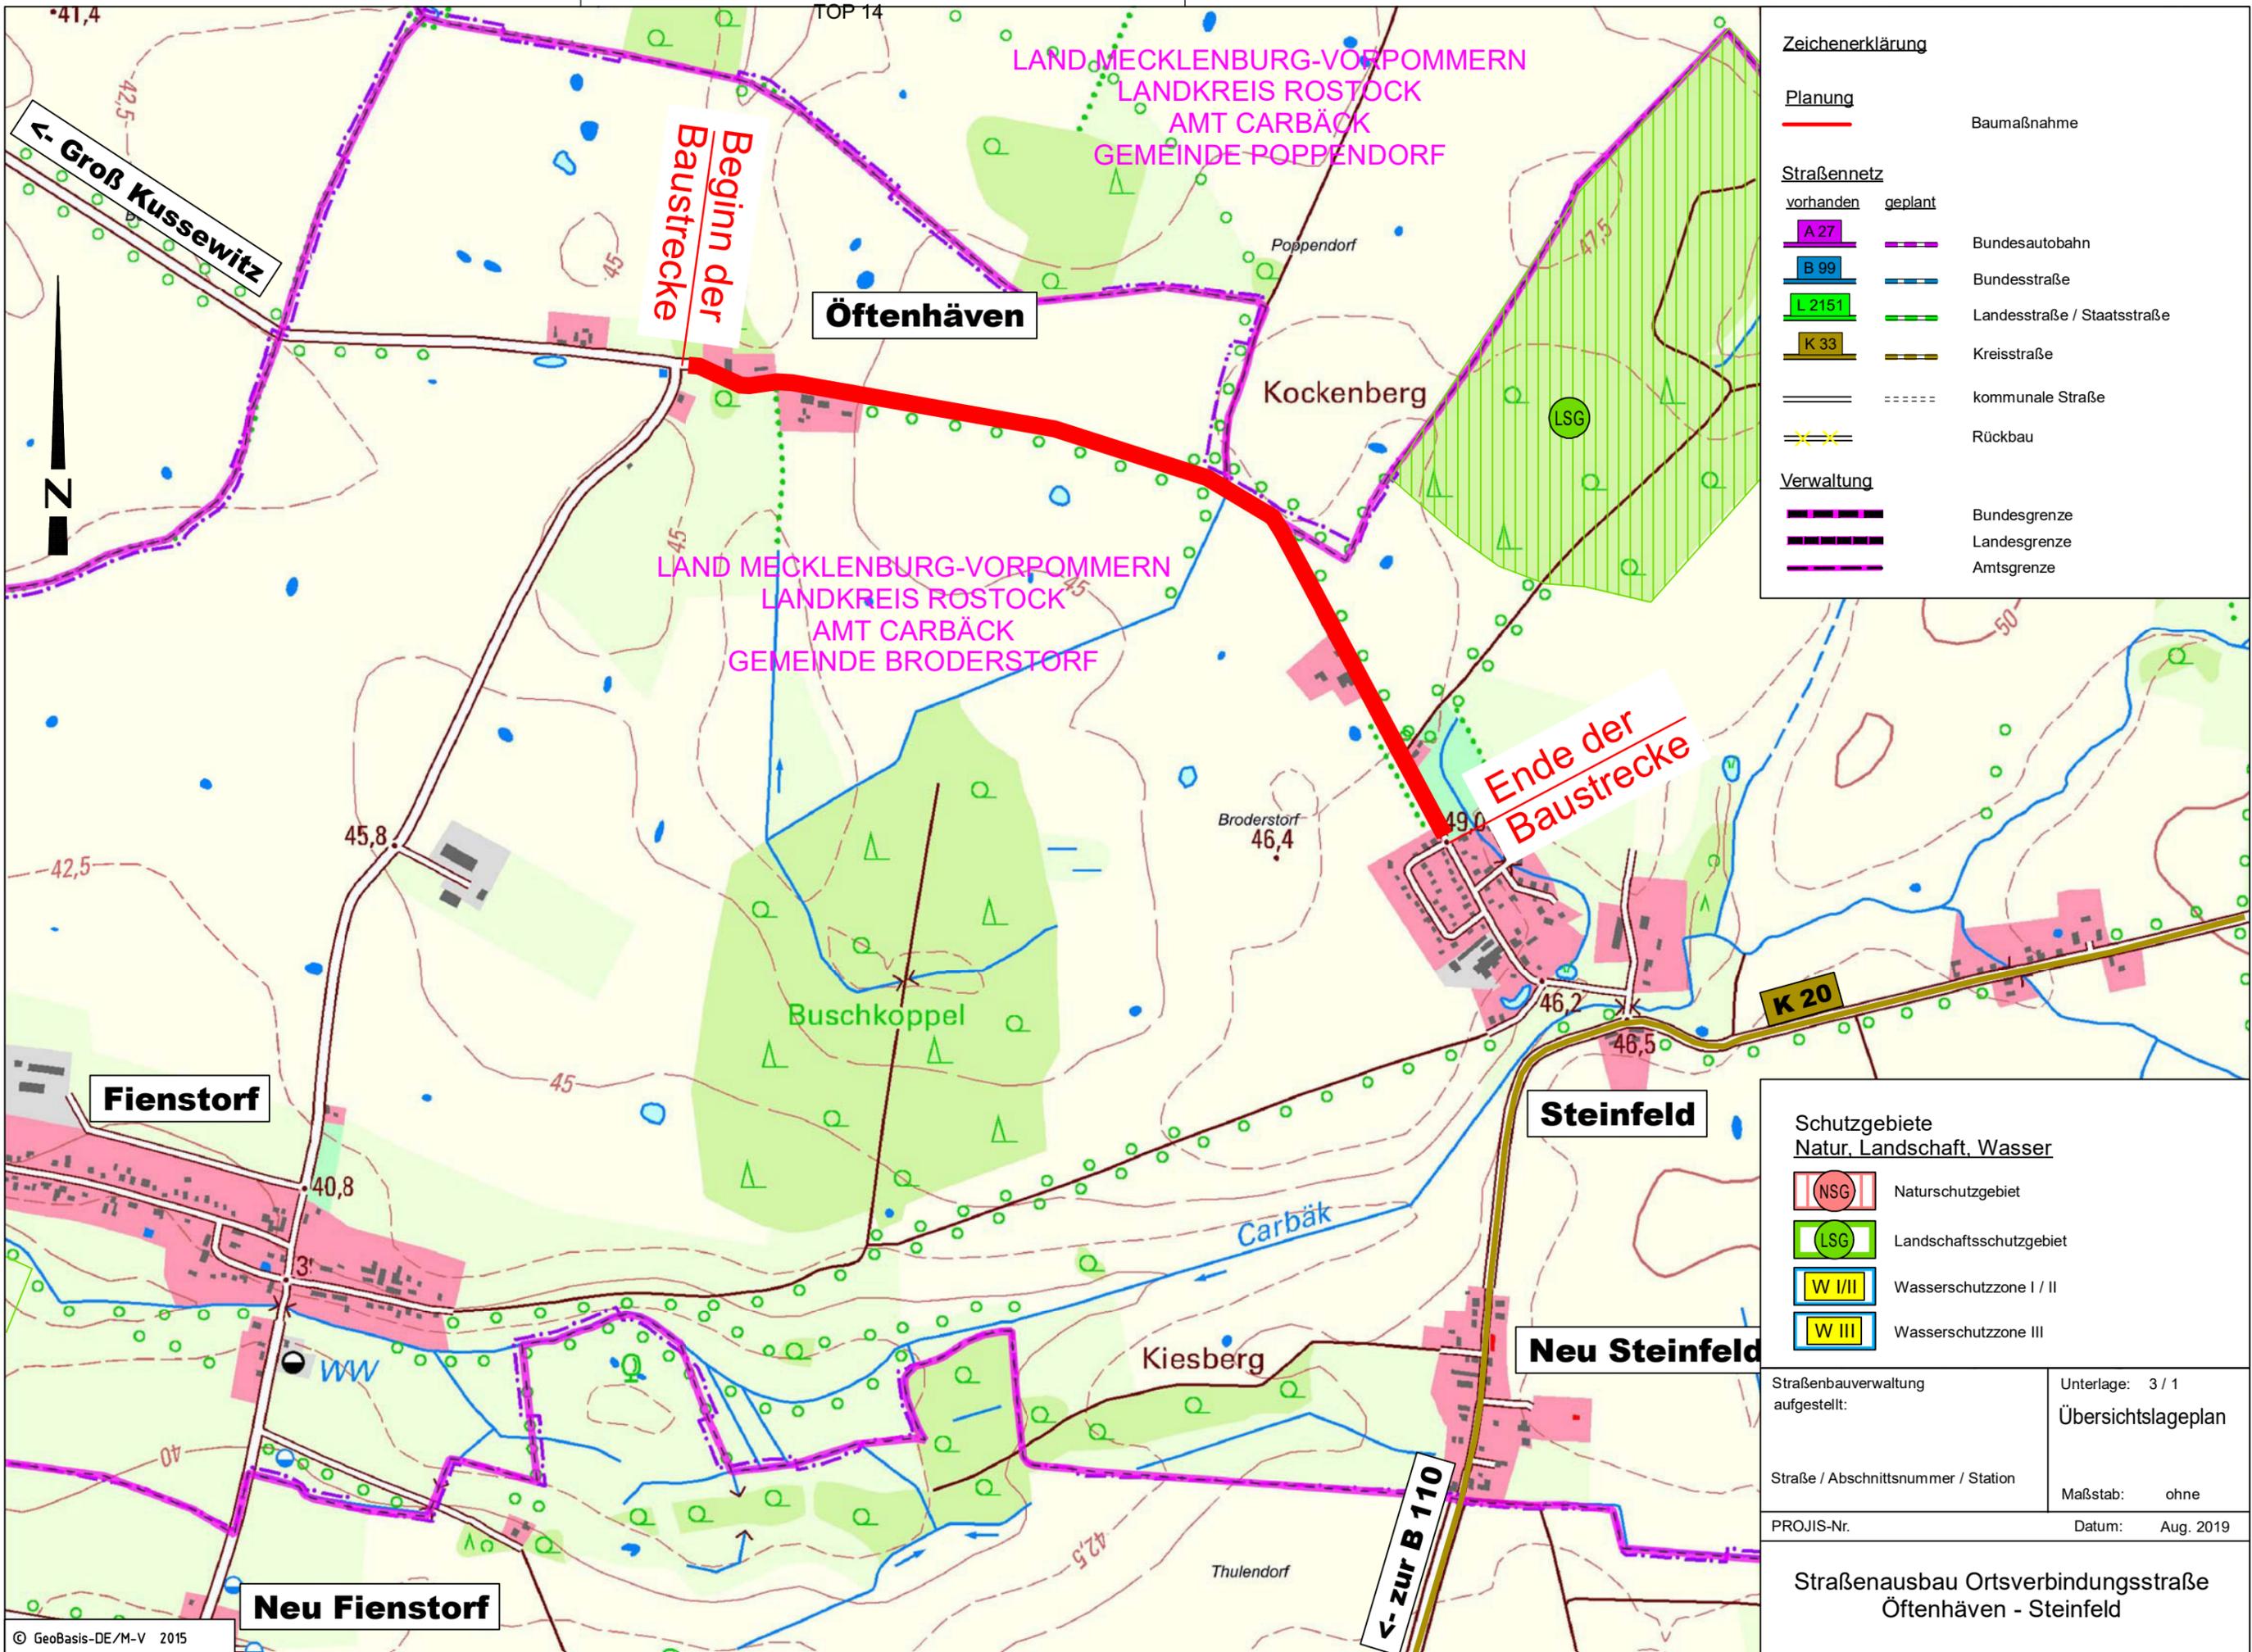

**Zeichenerklärung**

<b>Planung</b>		Baumaßnahme
<b>Straßennetz</b>		
vorhanden	geplant	
A 27		Bundesautobahn
B 99		Bundesstraße
L 2151		Landesstraße / Staatsstraße
K 33		Kreisstraße
		kommunale Straße
		Rückbau
<b>Verwaltung</b>		
		Bundesgrenze
		Landesgrenze
		Amtsgrenze



**Schutzgebiete**  
Natur, Landschaft, Wasser

NSG	Naturschutzgebiet
LSG	Landschaftsschutzgebiet
W I/II	Wasserschutzzone I / II
W III	Wasserschutzzone III

Straßenbauverwaltung aufgestellt:	Unterlage: 3 / 1
Straße / Abschnittsnummer / Station	Übersichtslageplan
PROJIS-Nr.	Maßstab: ohne
	Datum: Aug. 2019

**Straßenausbau Ortsverbindungsstraße  
Öftenhåven - Steinfeld**

06417/03-UJELP/PLT/UJELP-Öftenhåven/30.07.19

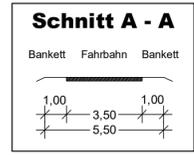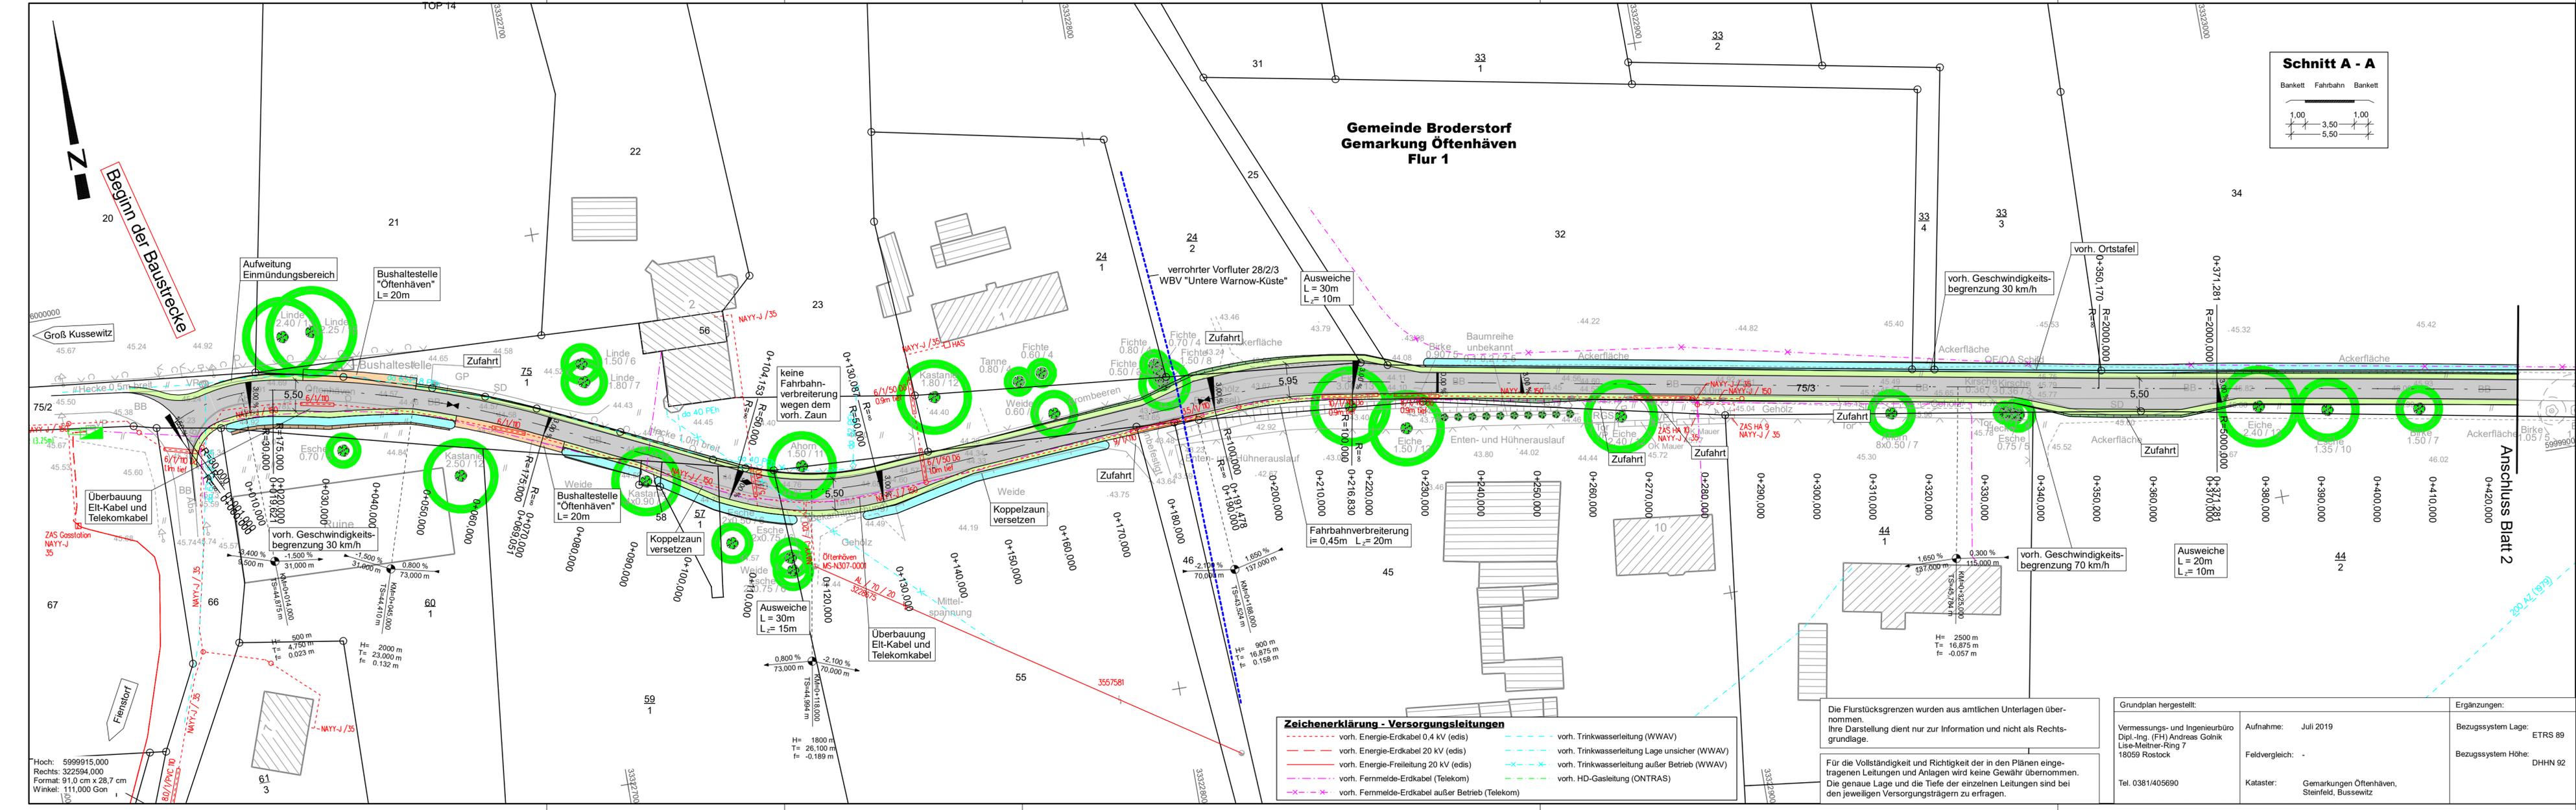

**Zeichenerklärung**

	Fahrbahn		Einschnittböschung
	Seitenstreifen		Mulde / Grabenschle
	Wartefläche		zu schützender / zu fallender Baum
	Dammböschung		



Bearbeiter:	Datum	Name
 VEAPLAN VERKEHRSANLAGENPLANUNG Charles-Darwin-Ring 4, 18059 Rostock Tel.: (0381) 40 29 77 0 Fax: (0381) 40 29 77 20 e-mail: info@veaplan.de www.veaplan.de	bearbeitet	Sept. 2019 gez. Ot
	gezeichnet	Sept. 2019 CARD/1
	geprüft	gez. Klinckmann

Nr.	Art der Änderung	Datum	Zeichen

## - VORUNTERSUCHUNG -

Auftraggeber: Gemeinde Broderstorf über Amt Carbak, Moorweg 5, 18184 Broderstorf Straße / Abschn.-Nr. / Station: / /	Unterlage / Blatt-Nr.: 4 / 1 <b>Lageplan</b> Variante 1 Maßstab: 1 : 500
--	---

### Straßenausbau Ortsverbindungsstraße Öftenhåven - Steinfeld

aufgestellt:	
Rostock	den
Ergänzungen:	
Bezugssystem Lage:	ETRS 89
Bezugssystem Höhe:	DHHN 92

**Zeichenerklärung - Versorgungsleitungen**

	vorh. Energie-Erdkabel 0,4 kV (edis)		vorh. Trinkwasserleitung (WWAV)
	vorh. Energie-Erdkabel 20 kV (edis)		vorh. Trinkwasserleitung Lage unsicher (WWAV)
	vorh. Energie-Freileitung 20 kV (edis)		vorh. Trinkwasserleitung außer Betrieb (WWAV)
	vorh. Fernmelde-Erdkabel (Telekom)		vorh. HD-Gasleitung (ONTRAS)
	vorh. Fernmelde-Erdkabel außer Betrieb (Telekom)		

Die Flurstücksgrenzen wurden aus amtlichen Unterlagen übernommen. Ihre Darstellung dient nur zur Information und nicht als Rechtsgrundlage.



Für die Vollständigkeit und Richtigkeit der in den Plänen eingetragenen Leitungen und Anlagen wird keine Gewähr übernommen. Die genaue Lage und die Tiefe der einzelnen Leitungen sind bei den jeweiligen Versorgungsträgern zu erfragen.

Grundplan hergestellt:

Vermessungs- und Ingenieurbüro Dipl.-Ing. (FH) Andreas Golnik Lise-Meitner-Ring 7 18059 Rostock	Aufnahme: Juli 2019	Ergänzungen:
Tel. 0381/405690	Feldvergleich: -	Bezugssystem Lage: ETRS 89
	Kataster: Gemarkungen Öftenhåven, Steinfeld, Bussewitz	Bezugssystem Höhe: DHHN 92

Hoch: 5999915,000  
Rechts: 322594,000  
Format: 91,0 cm x 28,7 cm  
Winkel: 111,000 Gon

06471/P1-StraßenrP1/TUE1-Strasse-Vor113.08.19

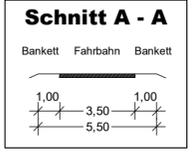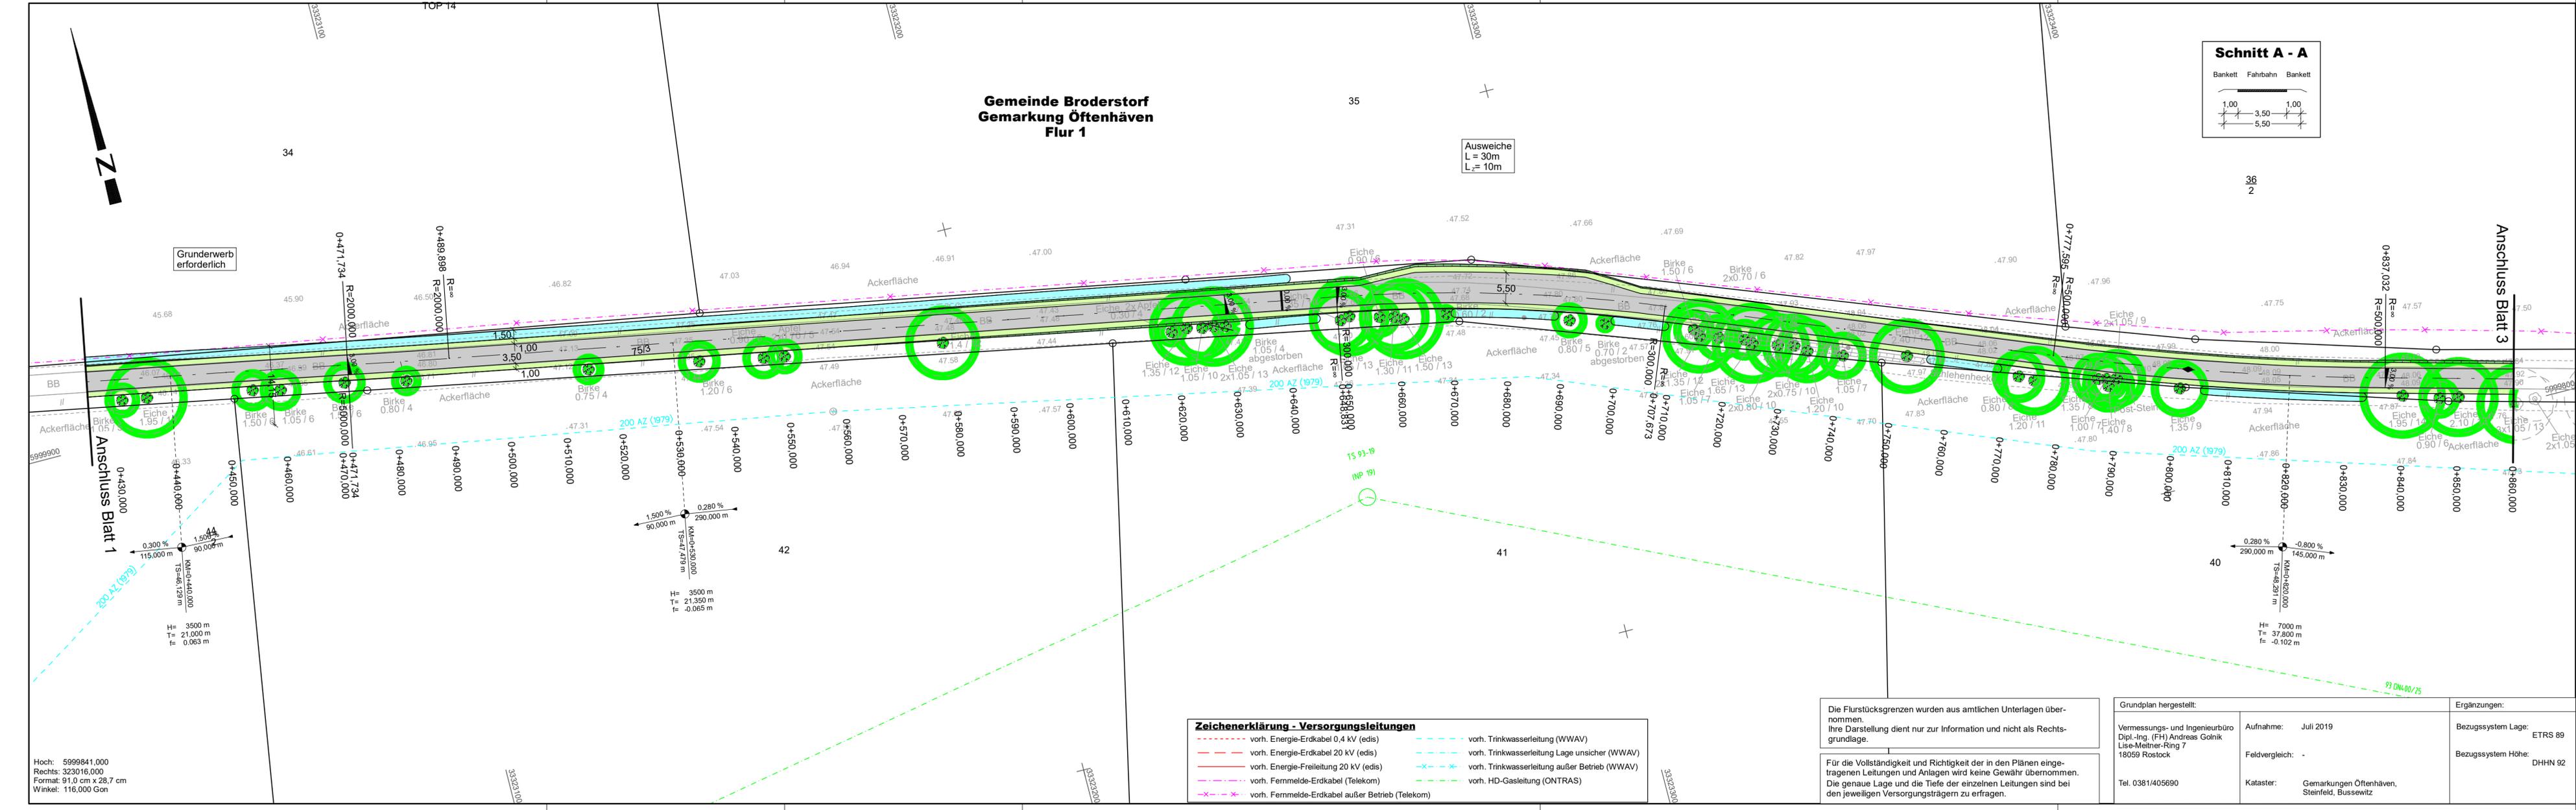

Zeichenerklärung	
	Fahrbahn
	Seitenstreifen
	Wartefläche
	Dammböschung
	Einschnittböschung
	Mulde / Grabensohle
	zu schützender / zu fallender Baum



Bearbeiter:	Datum	Name
	Sept. 2019	gez. Ot
Charles-Darwin-Ring 4, 18059 Rostock Tel.: (0381) 40 29 77 0 Fax: (0381) 40 29 77 20 e-mail: info@veaplan.de www.veaplan.de	gezeichnet	CARD/1
	geprüft	gez. Klinckmann

Nr.	Art der Änderung	Datum	Zeichen

## - VORUNTERSUCHUNG -

Auftraggeber: Gemeinde Broderstorf über Amt Carbak, Moorweg 5, 18184 Broderstorf	Unterlage / Blatt-Nr.: 4 / 2 Lageplan Variante 1
Straße / Abschn.-Nr. / Station:	Maßstab: 1 : 500
PROJIS-Nr.:	

Straßenausbau Ortsverbindungsstraße  
Öffenhäven - Steinfeld

aufgestellt:	
Rostock, den .....	

Zeichenerklärung - Versorgungsleitungen	
	vorh. Energie-Erdkabel 0,4 kV (edis)
	vorh. Energie-Erdkabel 20 kV (edis)
	vorh. Energie-Freileitung 20 kV (edis)
	vorh. Fernmelde-Erdkabel (Telekom)
	vorh. Fernmelde-Erdkabel außer Betrieb (Telekom)
	vorh. Trinkwasserleitung (WWAV)
	vorh. Trinkwasserleitung Lage unsicher (WWAV)
	vorh. Trinkwasserleitung außer Betrieb (WWAV)
	vorh. HD-Gasleitung (ONTRAS)



Die Flurstücksgrenzen wurden aus amtlichen Unterlagen übernommen.  
Ihre Darstellung dient nur zur Information und nicht als Rechtsgrundlage.

Für die Vollständigkeit und Richtigkeit der in den Plänen eingetragenen Leitungen und Anlagen wird keine Gewähr übernommen.  
Die genaue Lage und die Tiefe der einzelnen Leitungen sind bei den jeweiligen Versorgungsträgern zu erfragen.

Grundplan hergestellt: Vermessungs- und Ingenieurbüro Dipl.-Ing. (FH) Andreas Golnik Lise-Meitner-Ring 7 18059 Rostock Tel. 0381/405690	Aufnahme: Juli 2019 Feldvergleich: - Kataster: Gemarkungen Öffenhäven, Steinfeld, Bussewitz
--	---

Ergänzungen: Bezugssystem Lage: ETRS 89 Bezugssystem Höhe: DHNN 92
--

Hoch: 5999841,000  
Rechts: 323016,000  
Format: 91,0 cm x 28,7 cm  
Winkel: 116,000 Gon

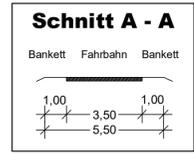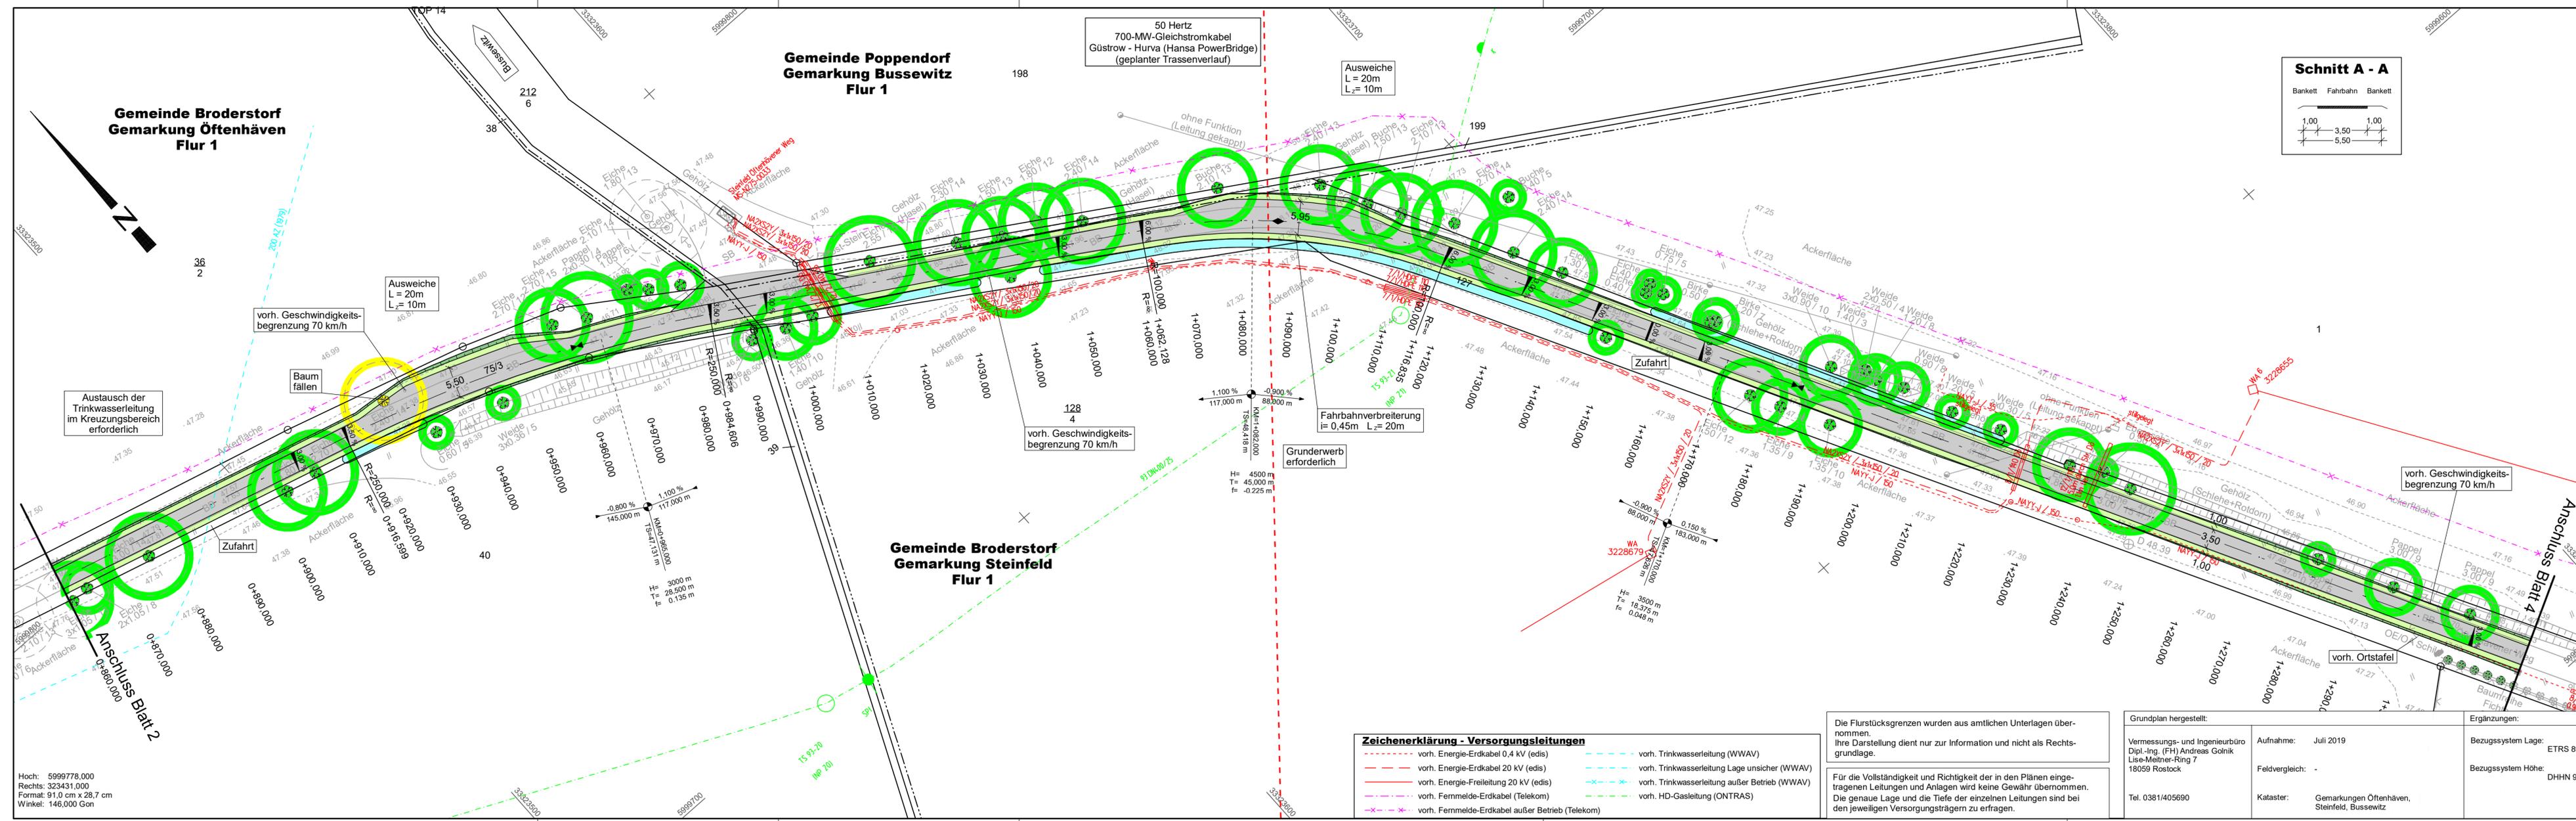

**Zeichenerklärung**

	Fahrbahn		Einschnittböschung
	Seitenstreifen		Mulde / Grabensohle
	Wartefläche		zu schützender / zu fallender Baum
	Dammböschung		



Bearbeiter:	Datum	Name
	Sept. 2019	gez. Ot
gezeichnet	Sept. 2019	CARD/1
geprüft	gez. Klinckmann	

Charles-Darwin-Ring 4, 18059 Rostock  
 Tel.: (0381) 40 29 77 0 Fax: (0381) 40 29 77 20  
 e-mail: info@veaplan.de www.veaplan.de

Nr.	Art der Änderung	Datum	Zeichen

## - VORUNTERSUCHUNG -

Auftraggeber: Gemeinde Broderstorf über Amt Carbak, Moorweg 5, 18184 Broderstorf	Unterlage / Blatt-Nr.: 4 / 3 Lageplan Variante 1
Straße / Abschn.-Nr. / Station:	Maßstab: 1 : 500
PROJIS-Nr.:	

### Straßenausbau Ortsverbindungsstraße Öftenhåven - Steinfeld

aufgestellt:	
Rostock, den .....	

**Zeichenerklärung - Versorgungsleitungen**

	vorh. Energie-Erdkabel 0,4 kV (edis)		vorh. Trinkwasserleitung (WWAV)
	vorh. Energie-Erdkabel 20 kV (edis)		vorh. Trinkwasserleitung Lage unsicher (WWAV)
	vorh. Energie-Freileitung 20 kV (edis)		vorh. Trinkwasserleitung außer Betrieb (WWAV)
	vorh. Femmelde-Erdkabel (Telekom)		vorh. HD-Gasleitung (ONTRAS)
	vorh. Femmelde-Erdkabel außer Betrieb (Telekom)		

Die Flurstücksgrenzen wurden aus amtlichen Unterlagen übernommen. Ihre Darstellung dient nur zur Information und nicht als Rechtsgrundlage.

Für die Vollständigkeit und Richtigkeit der in den Plänen eingetragenen Leitungen und Anlagen wird keine Gewähr übernommen. Die genaue Lage und die Tiefe der einzelnen Leitungen sind bei den jeweiligen Versorgungsträgern zu erfragen.

Grundplan hergestellt:


Vermessungs- und Ingenieurbüro Dipl.-Ing. (FH) Andreas Golnik Lise-Meitner-Ring 7 18059 Rostock	Aufnahme: Juli 2019	Ergänzungen:
Tel. 0381/405690	Feldvergleich: -	Bezugssystem Lage: ETRS 89
	Kataster: Gemarkungen Öftenhåven, Steinfeld, Bussewitz	Bezugssystem Höhe: DHNN 92

Hoch: 5999778.000  
 Rechts: 323431.000  
 Format: 91,0 cm x 28,7 cm  
 Winkel: 146,000 Gon

**Gemeinde Broderstorf  
Gemarkung Steinfeld  
Flur 1**


**Schnitt A - A**

Bankett    Fahrbahn    Bankett

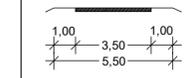

**Zeichenerklärung**

	Fahrbahn		Einschnittböschung
	Seitenstreifen		Mulde / Grabensohle
	Wartefläche		zu schützenswerter / zu fallender Baum
	Dammböschung		

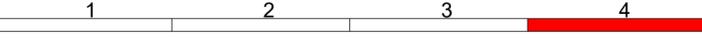

Bearbeiter:	Datum	Name
	Sept. 2019	gez. Ot
gezeichnet	Sept. 2019	CARD/1
geprüft	gez. Klinckmann	

Charles-Darwin-Ring 4, 18059 Rostock  
Tel.: (0381) 40 29 77 0 Fax: (0381) 40 29 77 20  
e-mail: info@veaplan.de www.veaplan.de


Nr.	Art der Änderung	Datum	Zeichen

**- VORUNTERSUCHUNG -**

Auftraggeber: Gemeinde Broderstorf über Amt Carbak, Moorweg 5, 18184 Broderstorf	Unterlage / Blatt-Nr.: 4 / 4 Lageplan Variante 1
Straße / Abschn.-Nr. / Station: /	Maßstab: 1 : 500
PROJIS-Nr.:	

**Straßenausbau Ortsverbindungsstraße  
Öftenhåven - Steinfeld**

aufgestellt:	
Rostock	den
Bezugssystem Lage:	ETRS 89
Bezugssystem Höhe:	DHHN 92

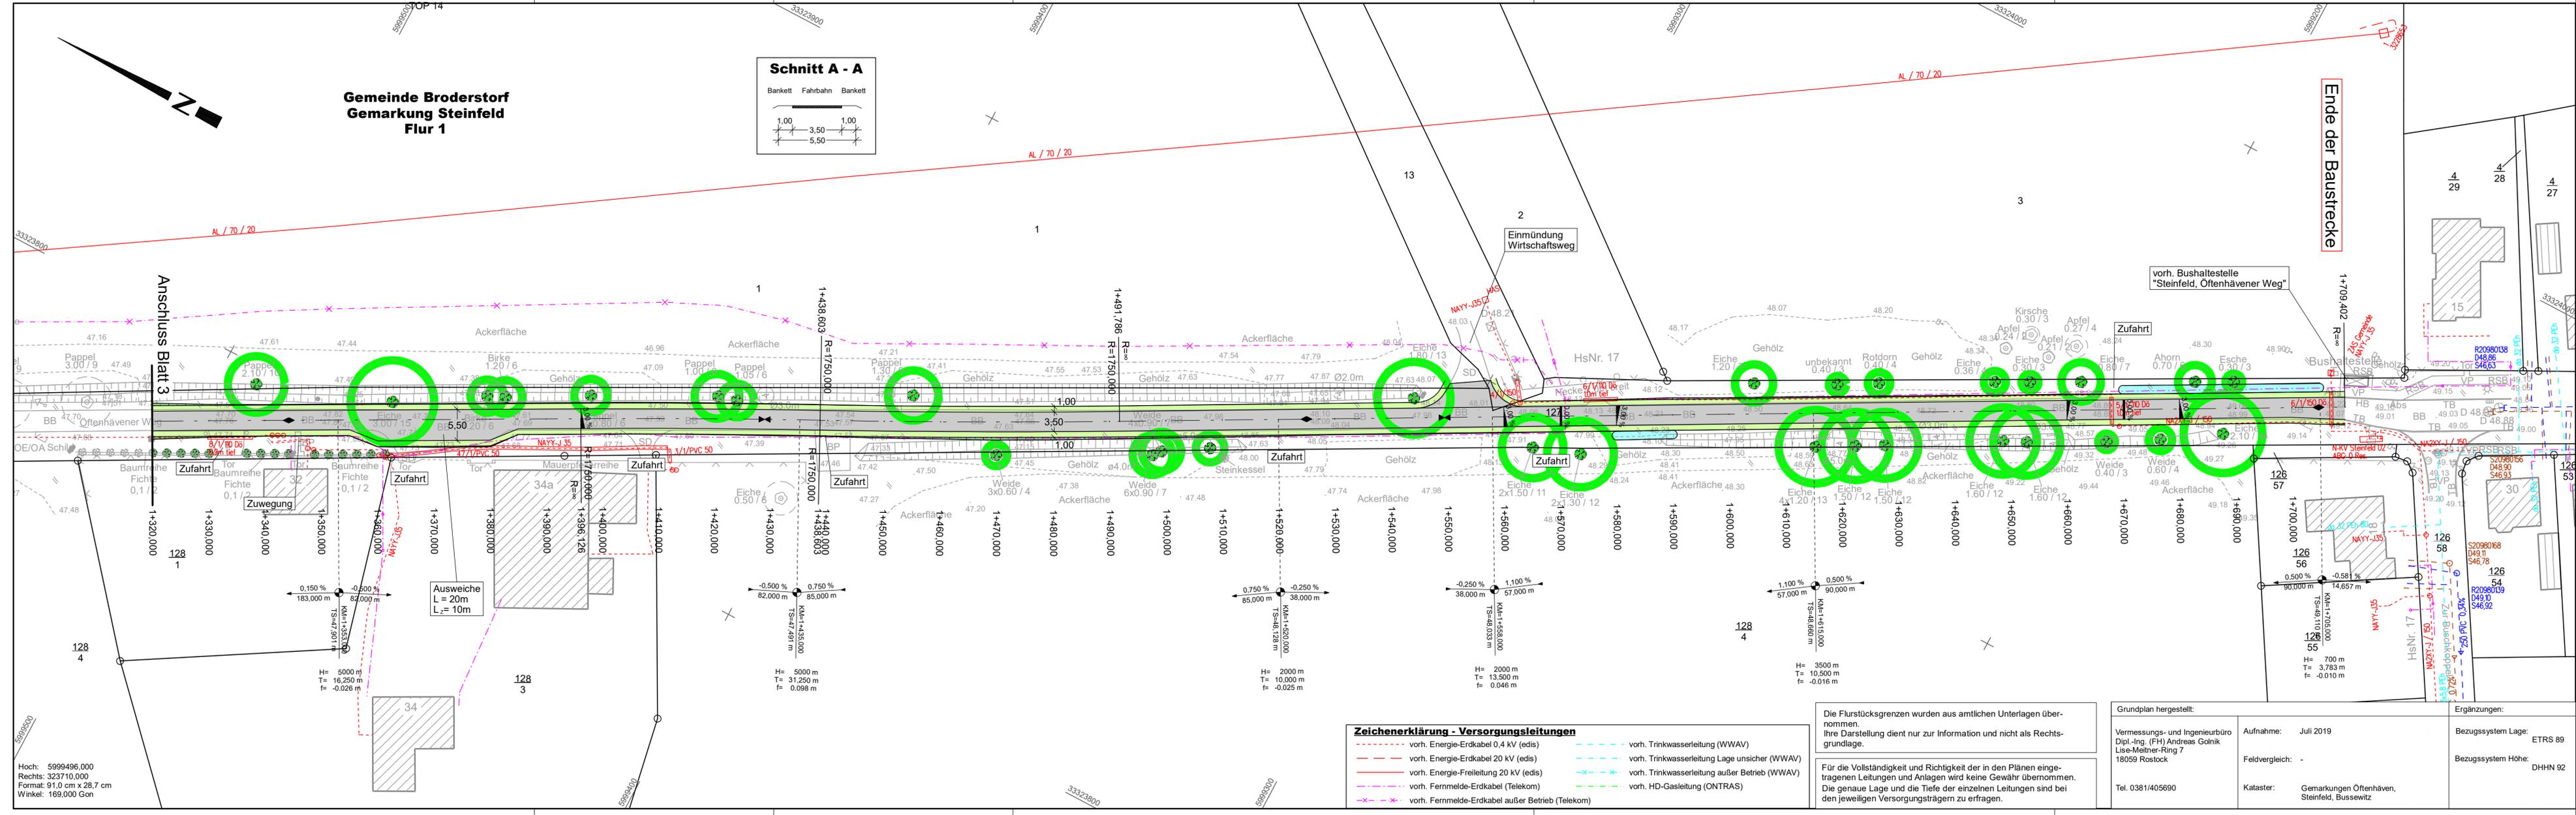

**Zeichenerklärung - Versorgungsleitungen**

	vorh. Energie-Erdkabel 0,4 kV (edis)		vorh. Trinkwasserleitung (WWAV)
	vorh. Energie-Erdkabel 20 kV (edis)		vorh. Trinkwasserleitung Lage unsicher (WWAV)
	vorh. Energie-Freileitung 20 kV (edis)		vorh. Trinkwasserleitung außer Betrieb (WWAV)
	vorh. Fernmelde-Erdkabel (Telekom)		vorh. HD-Gasleitung (ONTRAS)
	vorh. Fernmelde-Erdkabel außer Betrieb (Telekom)		

Die Flurstücksgrenzen wurden aus amtlichen Unterlagen übernommen. Ihre Darstellung dient nur zur Information und nicht als Rechtsgrundlage.

Für die Vollständigkeit und Richtigkeit der in den Plänen eingetragenen Leitungen und Anlagen wird keine Gewähr übernommen. Die genaue Lage und die Tiefe der einzelnen Leitungen sind bei den jeweiligen Versorgungsträgern zu erfragen.



Grundplan hergestellt:

Vermessungs- und Ingenieurbüro Dipl.-Ing. (FH) Andreas Golnik Lise-Meitner-Ring 7 18059 Rostock	Aufnahme: Juli 2019
Tel. 0381/405690	Feldvergleich: -
	Kataster: Gemarkungen Öftenhåven, Steinfeld, Bussewitz

Ergänzungen:

Hoch: 5999496,000  
Rechts: 323710,000  
Format: 91,0 cm x 28,7 cm  
Winkel: 169,000 Gon

064717/P4-Straße-Nr1\_PLOT4-Strasse-Nr113.08.19

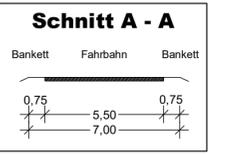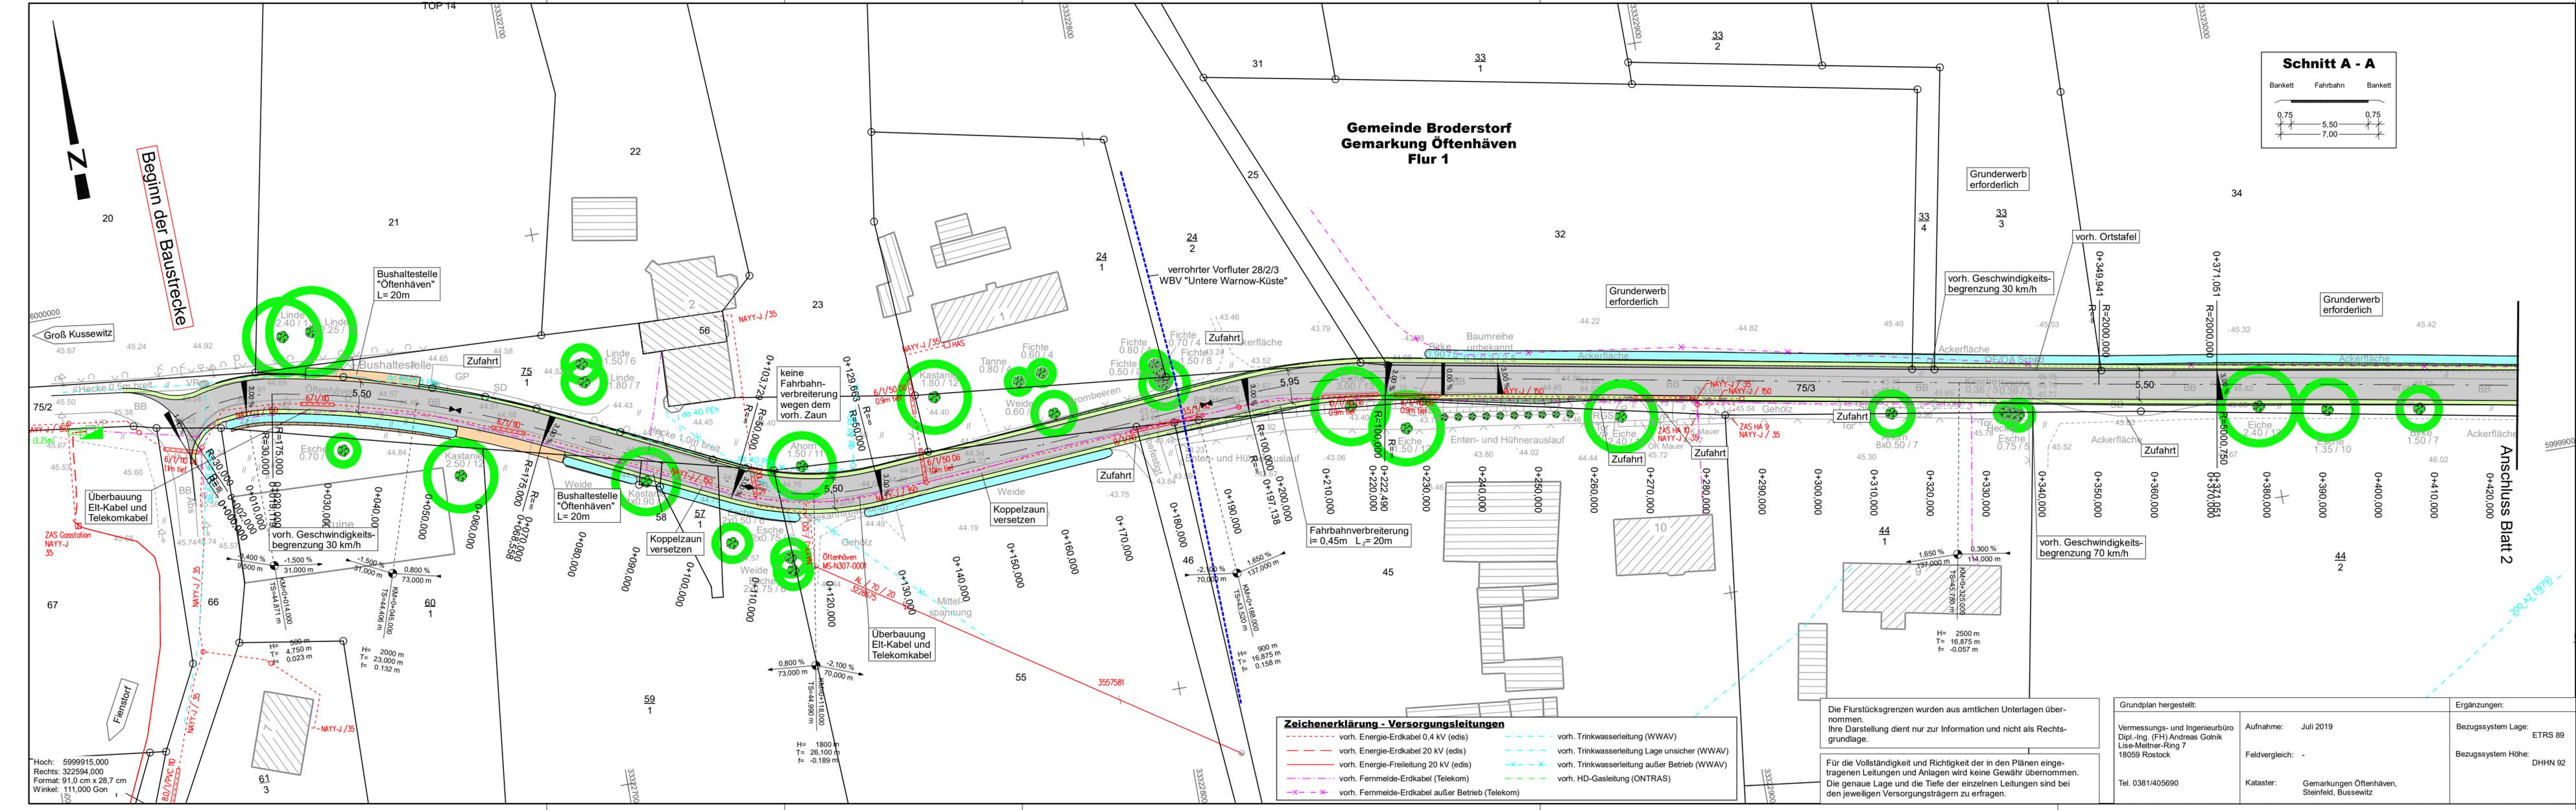

**Zeichenerklärung**

	Fahrbahn		Einschnittböschung
	Seitenstreifen		Mulde / Grabensohle
	Wartefläche		zu schützender / zu fallender Baum
	Dammböschung		

1	2	3	4
---	---	---	---

Bearbeiter:	Datum	Name
 VEAPLAN VERKEHRSANLAGENPLANUNG Charles-Darwin-Ring 4, 18059 Rostock Tel.: (0381) 40 29 77 0 Fax: (0381) 40 29 77 20 e-mail: info@veaplan.de www.veaplan.de	bearbeitet	Sept. 2019 gez. Ot
	gezeichnet	Sept. 2019 CARD/1
	geprüft	gez. Klinckmann

Nr.	Art der Änderung	Datum	Zeichen

## - VORUNTERSUCHUNG -

Auftraggeber: Gemeinde Broderstorf über Amt Carbak, Moorweg 5, 18184 Broderstorf Straße / Abschn.-Nr. / Station: / / /	Unterlage / Blatt-Nr.: 5 / 1 Lageplan Variante 2 Maßstab: 1 : 500
--	--

Straßenausbau Ortsverbindungsstraße  
Öftenhåven - Steinfeld

aufgestellt:  
  
Rostock, den .....

**Zeichenerklärung - Versorgungsleitungen**



	vorh. Energie-Erdkabel 0,4 kV (edis)		vorh. Trinkwasserleitung (WWAV)
	vorh. Energie-Erdkabel 20 kV (edis)		vorh. Trinkwasserleitung Lage unsicher (WWAV)
	vorh. Energie-Freileitung 20 kV (edis)		vorh. Trinkwasserleitung außer Betrieb (WWAV)
	vorh. Fernmelde-Erdkabel (Telekom)		vorh. HD-Gasleitung (ONTRAS)
	vorh. Fernmelde-Erdkabel außer Betrieb (Telekom)		

Die Flurstücksgrenzen wurden aus amtlichen Unterlagen übernommen. Ihre Darstellung dient nur zur Information und nicht als Rechtsgrundlage.

Für die Vollständigkeit und Richtigkeit der in den Plänen eingetragenen Leitungen und Anlagen wird keine Gewähr übernommen. Die genaue Lage und die Tiefe der einzelnen Leitungen sind bei den jeweiligen Versorgungsträgern zu erfragen.

Grundplan hergestellt:	Aufnahme:	Juli 2019	Ergänzungen:
Vermessungs- und Ingenieurbüro Dipl.-Ing. (FH) Andreas Golnik Lise-Meitner-Ring 7 18059 Rostock	Feldvergleich:	-	Bezugssystem Lage: ETRS 89
Tel. 0381/405690	Kataster:	Gemarkungen Öftenhåven, Steinfeld, Bussewitz	Bezugssystem Höhe: DHHN 92

Hoch: 5999915,000  
Rechts: 322594,000  
Format: 91,0 cm x 28,7 cm  
Winkel: 111,000 Gon

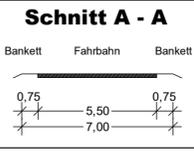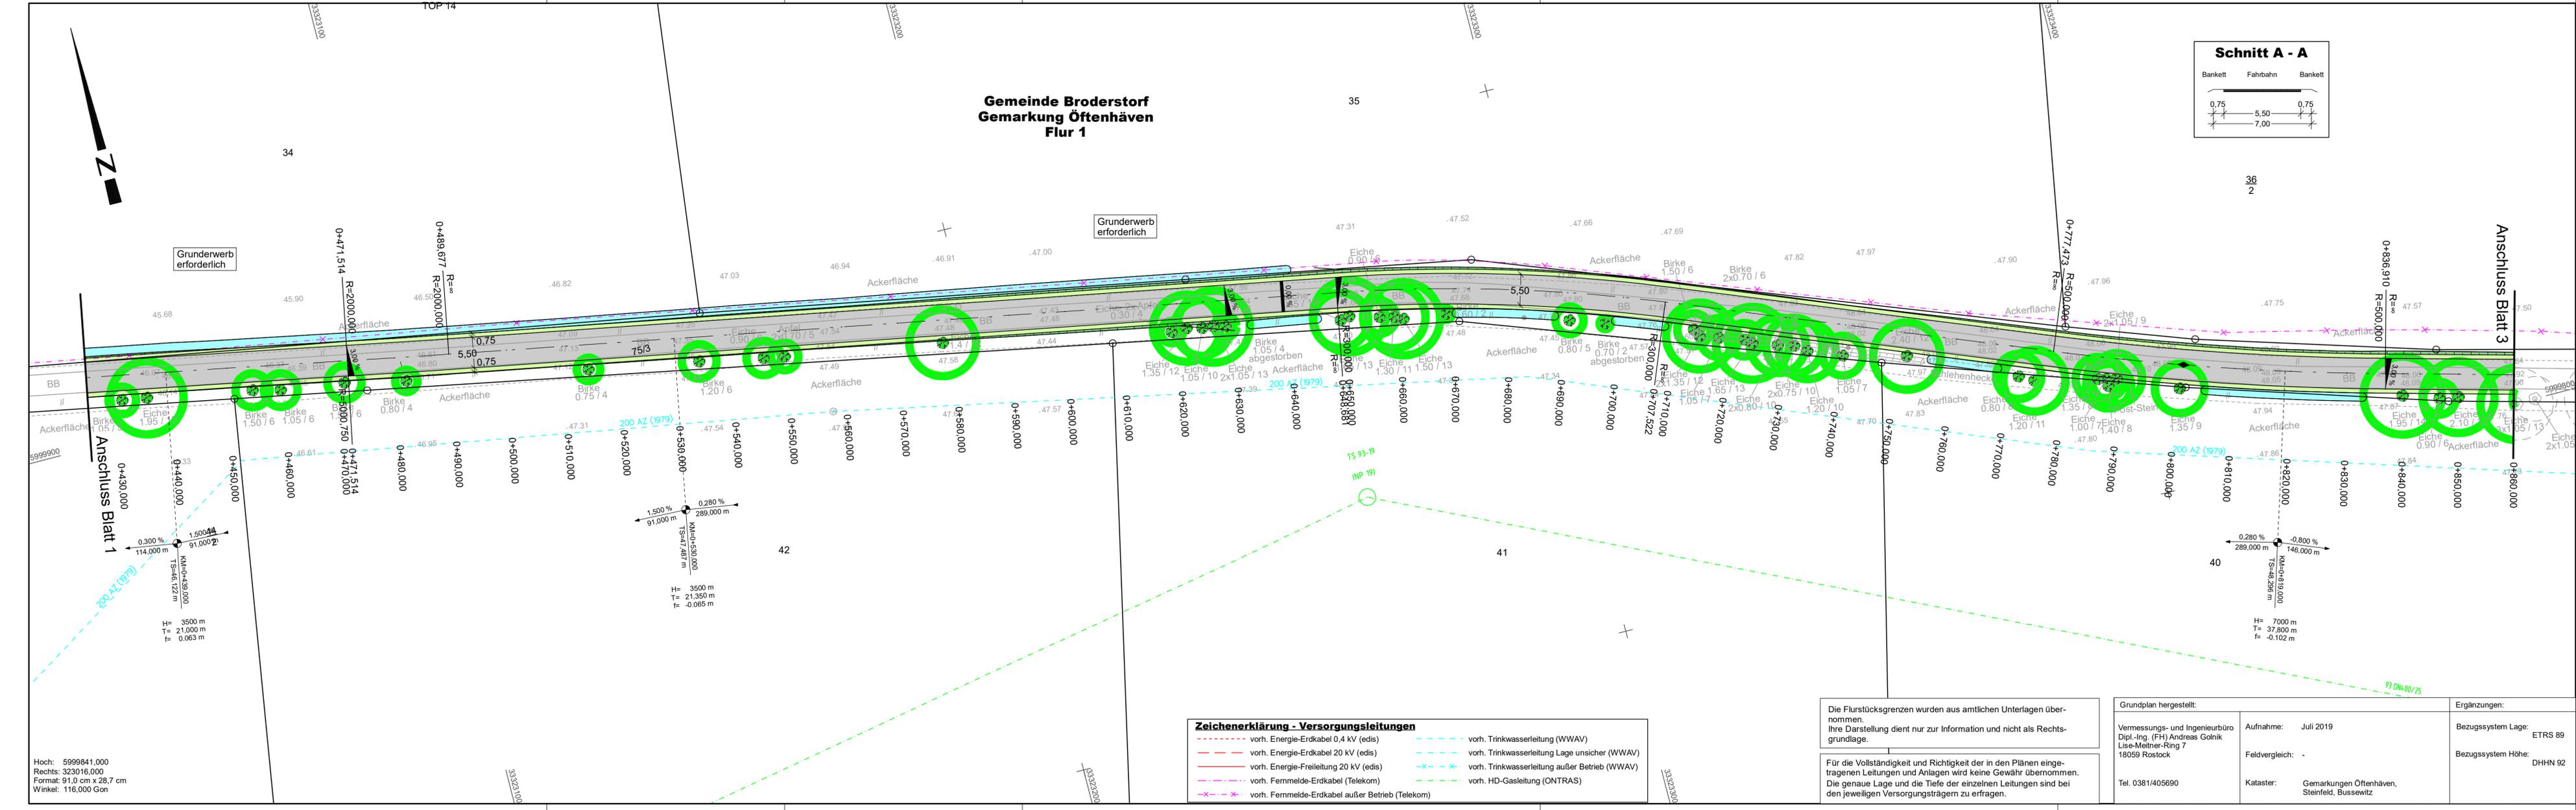

**Zeichenerklärung**

	Fahrbahn		Einschnittböschung
	Seitenstreifen		Mulde / Grabensohle
	Wartefläche		zu schützender / zu fallender Baum
	Dammböschung		



Bearbeiter:	Datum	Name
	bearbeitet Sept. 2019	gez. Ot
Charles-Darwin-Ring 4, 18059 Rostock Tel.: (0381) 40 29 77 0 Fax: (0381) 40 29 77 20 e-mail: info@veaplan.de www.veaplan.de	gezeichnet Sept. 2019	CARD/1
	geprüft	gez. Klinckmann

Nr.	Art der Änderung	Datum	Zeichen

## - VORUNTERSUCHUNG -

Auftraggeber: Gemeinde Broderstorf über Amt Carbak, Moorweg 5, 18184 Broderstorf	Unterlage / Blatt-Nr.: 5 / 2
Straße / Abschn.-Nr. / Station:	Lageplan Variante 2
PROJIS-Nr.:	Maßstab: 1 : 500

### Straßenausbau Ortsverbindungsstraße Öffenhäven - Steinfeld

aufgestellt:	
Rostock, den .....	
Bezugssystem Lage: ETRS 89	
Bezugssystem Höhe: DHNN 92	

**Zeichenerklärung - Versorgungsleitungen**

	vorh. Energie-Erdkabel 0,4 kV (edis)		vorh. Trinkwasserleitung (WWAV)
	vorh. Energie-Erdkabel 20 kV (edis)		vorh. Trinkwasserleitung Lage unsicher (WWAV)
	vorh. Energie-Freileitung 20 kV (edis)		vorh. Trinkwasserleitung außer Betrieb (WWAV)
	vorh. Fernmelde-Erdkabel (Telekom)		vorh. HD-Gasleitung (ONTRAS)
	vorh. Fernmelde-Erdkabel außer Betrieb (Telekom)		

Die Flurstücksgrenzen wurden aus amtlichen Unterlagen übernommen.  
Ihre Darstellung dient nur zur Information und nicht als Rechtsgrundlage.

Für die Vollständigkeit und Richtigkeit der in den Plänen eingetragenen Leitungen und Anlagen wird keine Gewähr übernommen.  
Die genaue Lage und die Tiefe der einzelnen Leitungen sind bei den jeweiligen Versorgungsträgern zu erfragen.



Grundplan hergestellt:

Vermessungs- und Ingenieurbüro Dipl.-Ing. (FH) Andreas Golnik Lise-Meitner-Ring 7 18059 Rostock	Aufnahme: Juli 2019
Tel. 0381/405690	Feldvergleich: -
	Kataster: Gemarkungen Öffenhäven, Steinfeld, Bussewitz

Ergänzungen:

Bezugssystem Lage: ETRS 89
Bezugssystem Höhe: DHNN 92

Hoch: 5999841,000  
Rechts: 323016,000  
Format: 91,0 cm x 28,7 cm  
Winkel: 116,000 Gon

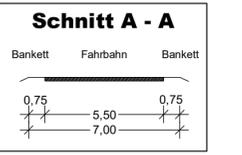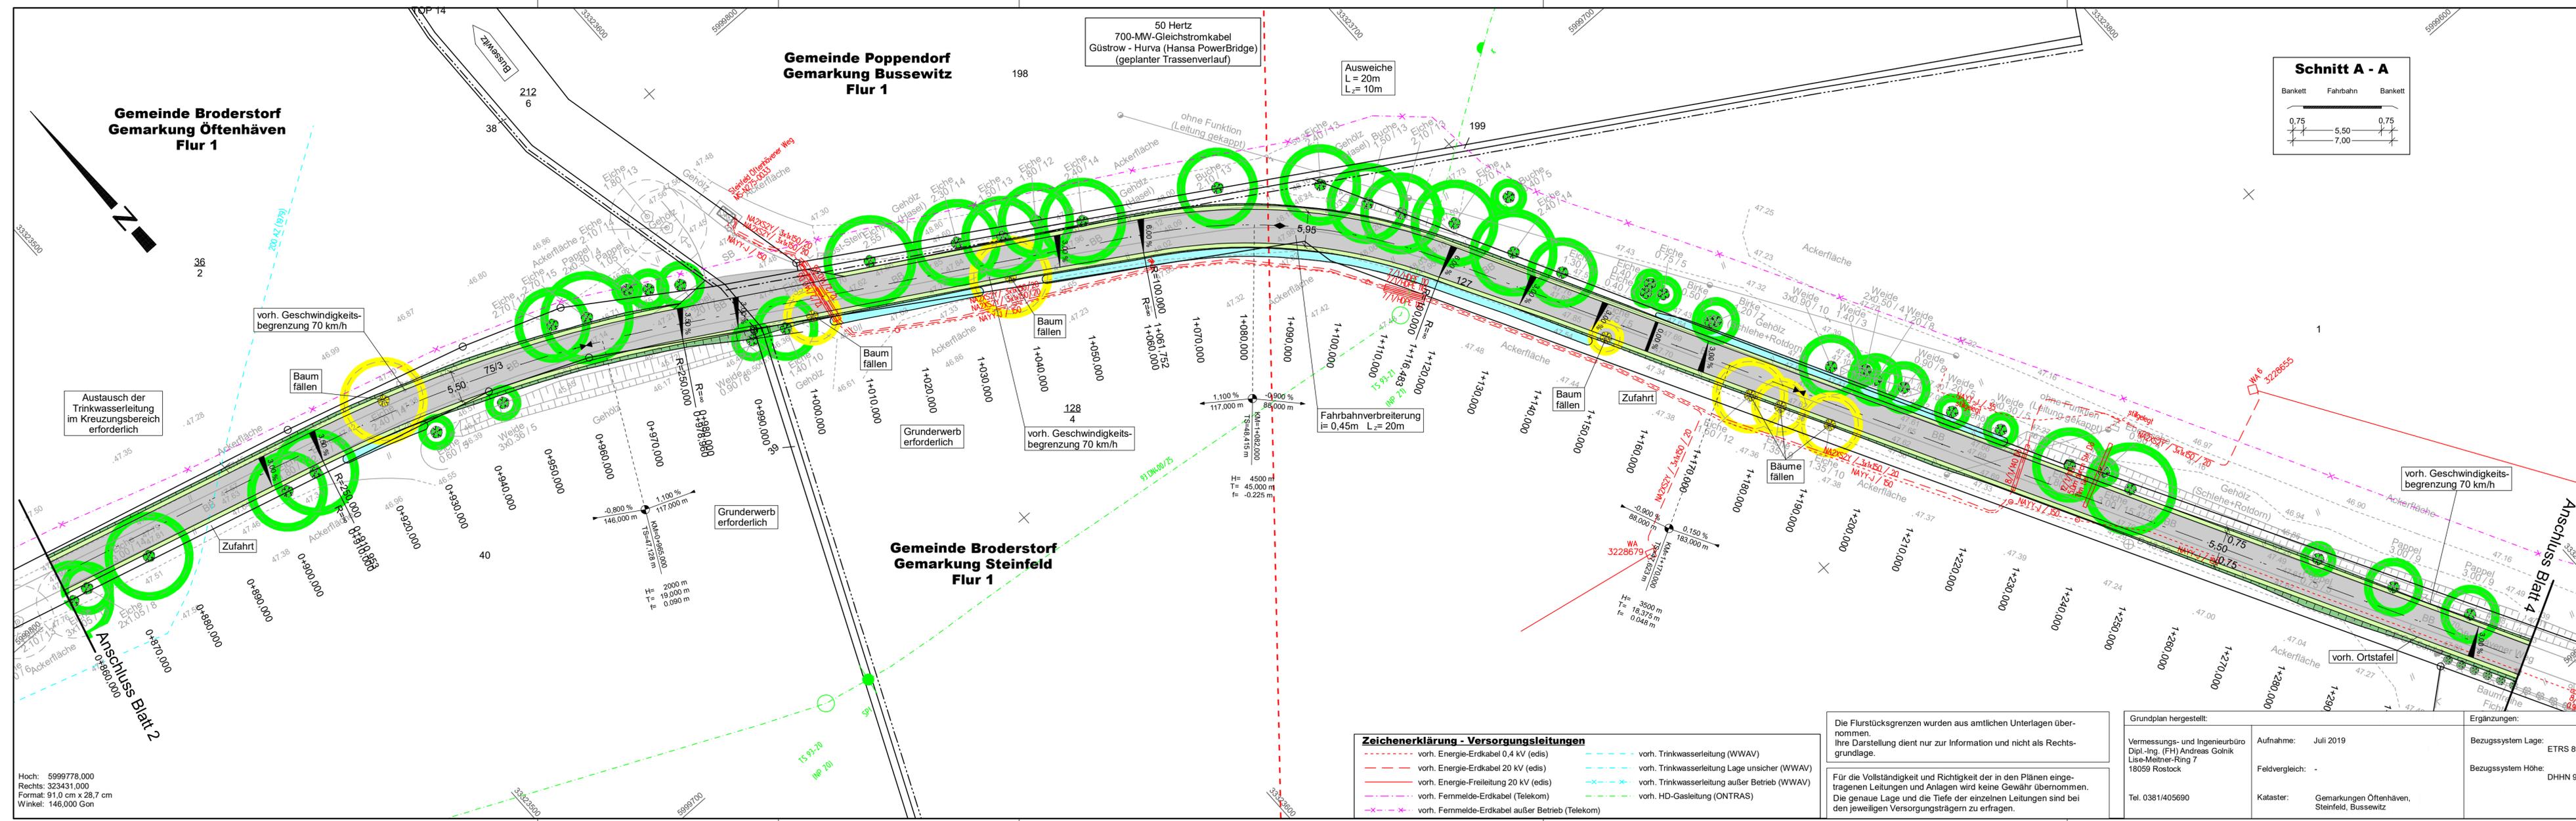

**Zeichenerklärung**

	Fahrbahn		Einschnittböschung
	Seitenstreifen		Mulde / Grabenschle
	Wartefläche		zu schützender / zu fallender Baum
	Dammböschung		



Bearbeiter:		Datum	Name
bearbeitet	Sept. 2019	gez. Ot	
gezeichnet	Sept. 2019	CARD/1	
geprüft	gez. Klinckmann		

Charles-Darwin-Ring 4, 18059 Rostock  
 Tel.: (0381) 40 29 77 0 Fax: (0381) 40 29 77 20  
 e-mail: info@veaplan.de www.veaplan.de

Nr.	Art der Änderung	Datum	Zeichen

## - VORUNTERSUCHUNG -

Auftraggeber: Gemeinde Broderstorf über Amt Carbak, Moorweg 5, 18184 Broderstorf	Unterlage / Blatt-Nr.: 5 / 3 Lageplan Variante 2
Straße / Abschn.-Nr. / Station:	Maßstab: 1 : 500
PROJIS-Nr.:	

### Straßenausbau Ortsverbindungsstraße Öftenhåven - Steinfeld

aufgestellt:	
Rostock, den .....	

**Zeichenerklärung - Versorgungsleitungen**

	voh. Energie-Erdkabel 0,4 kV (edis)		voh. Trinkwasserleitung (WWAV)
	voh. Energie-Erdkabel 20 kV (edis)		voh. Trinkwasserleitung Lage unsicher (WWAV)
	voh. Energie-Freileitung 20 kV (edis)		voh. Trinkwasserleitung außer Betrieb (WWAV)
	voh. Femmelde-Erdkabel (Telekom)		voh. HD-Gasleitung (ONTRAS)
	voh. Femmelde-Erdkabel außer Betrieb (Telekom)		

Die Flurstücksgrenzen wurden aus amtlichen Unterlagen übernommen. Ihre Darstellung dient nur zur Information und nicht als Rechtsgrundlage.

Für die Vollständigkeit und Richtigkeit der in den Plänen eingetragenen Leitungen und Anlagen wird keine Gewähr übernommen. Die genaue Lage und die Tiefe der einzelnen Leitungen sind bei den jeweiligen Versorgungsträgern zu erfragen.


Grundplan hergestellt:

Vermessungs- und Ingenieurbüro Dipl.-Ing. (FH) Andreas Gönik Lise-Meitner-Ring 7 18059 Rostock	Aufnahme: Juli 2019	Ergänzungen:
Tel. 0381/405690	Feldvergleich: -	Bezugssystem Lage: ETRS 89
	Kataster: Gemarkungen Öftenhåven, Steinfeld, Bussewitz	Bezugssystem Höhe: DHNN 92

Hoch: 5999778,000  
 Rechts: 323431,000  
 Format: 91,0 cm x 28,7 cm  
 Winkel: 146,000 Gon

064711P7-Straßenausbauplan-Steinfeld-2013.08.19

**Gemeinde Broderstorf  
Gemarkung Steinfeld  
Flur 1**

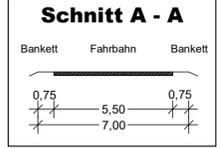

**Zeichenerklärung**

	Fahrbahn		Einschnittböschung
	Seitenstreifen		Mulde / Grabensohle
	Wartefläche		zu schützenswerter / zu fallender Baum
	Dammböschung		



Bearbeiter:	Datum	Name
	Sept. 2019	gez. Ot
gezeichnet	Sept. 2019	CARD/1
geprüft	gez. Klinckmann	

Charles-Darwin-Ring 4, 18059 Rostock  
Tel.: (0381) 40 29 77 0 Fax: (0381) 40 29 77 20  
e-mail: info@veaplan.de www.veaplan.de


Nr.	Art der Änderung	Datum	Zeichen

**- VORUNTERSUCHUNG -**

Auftraggeber: Gemeinde Broderstorf über Amt Carbak, Moorweg 5, 18184 Broderstorf	Unterlage / Blatt-Nr.: 5 / 4 Lageplan Variante 2
Straße / Abschn.-Nr. / Station:	Maßstab: 1 : 500
PROJIS-Nr.:	

**Straßenausbau Ortsverbindungsstraße  
Öftenhåven - Steinfeld**

aufgestellt:	
Rostock, den .....	
Bezugssystem Lage:	ETRS 89
Bezugssystem Höhe:	DHHN 92

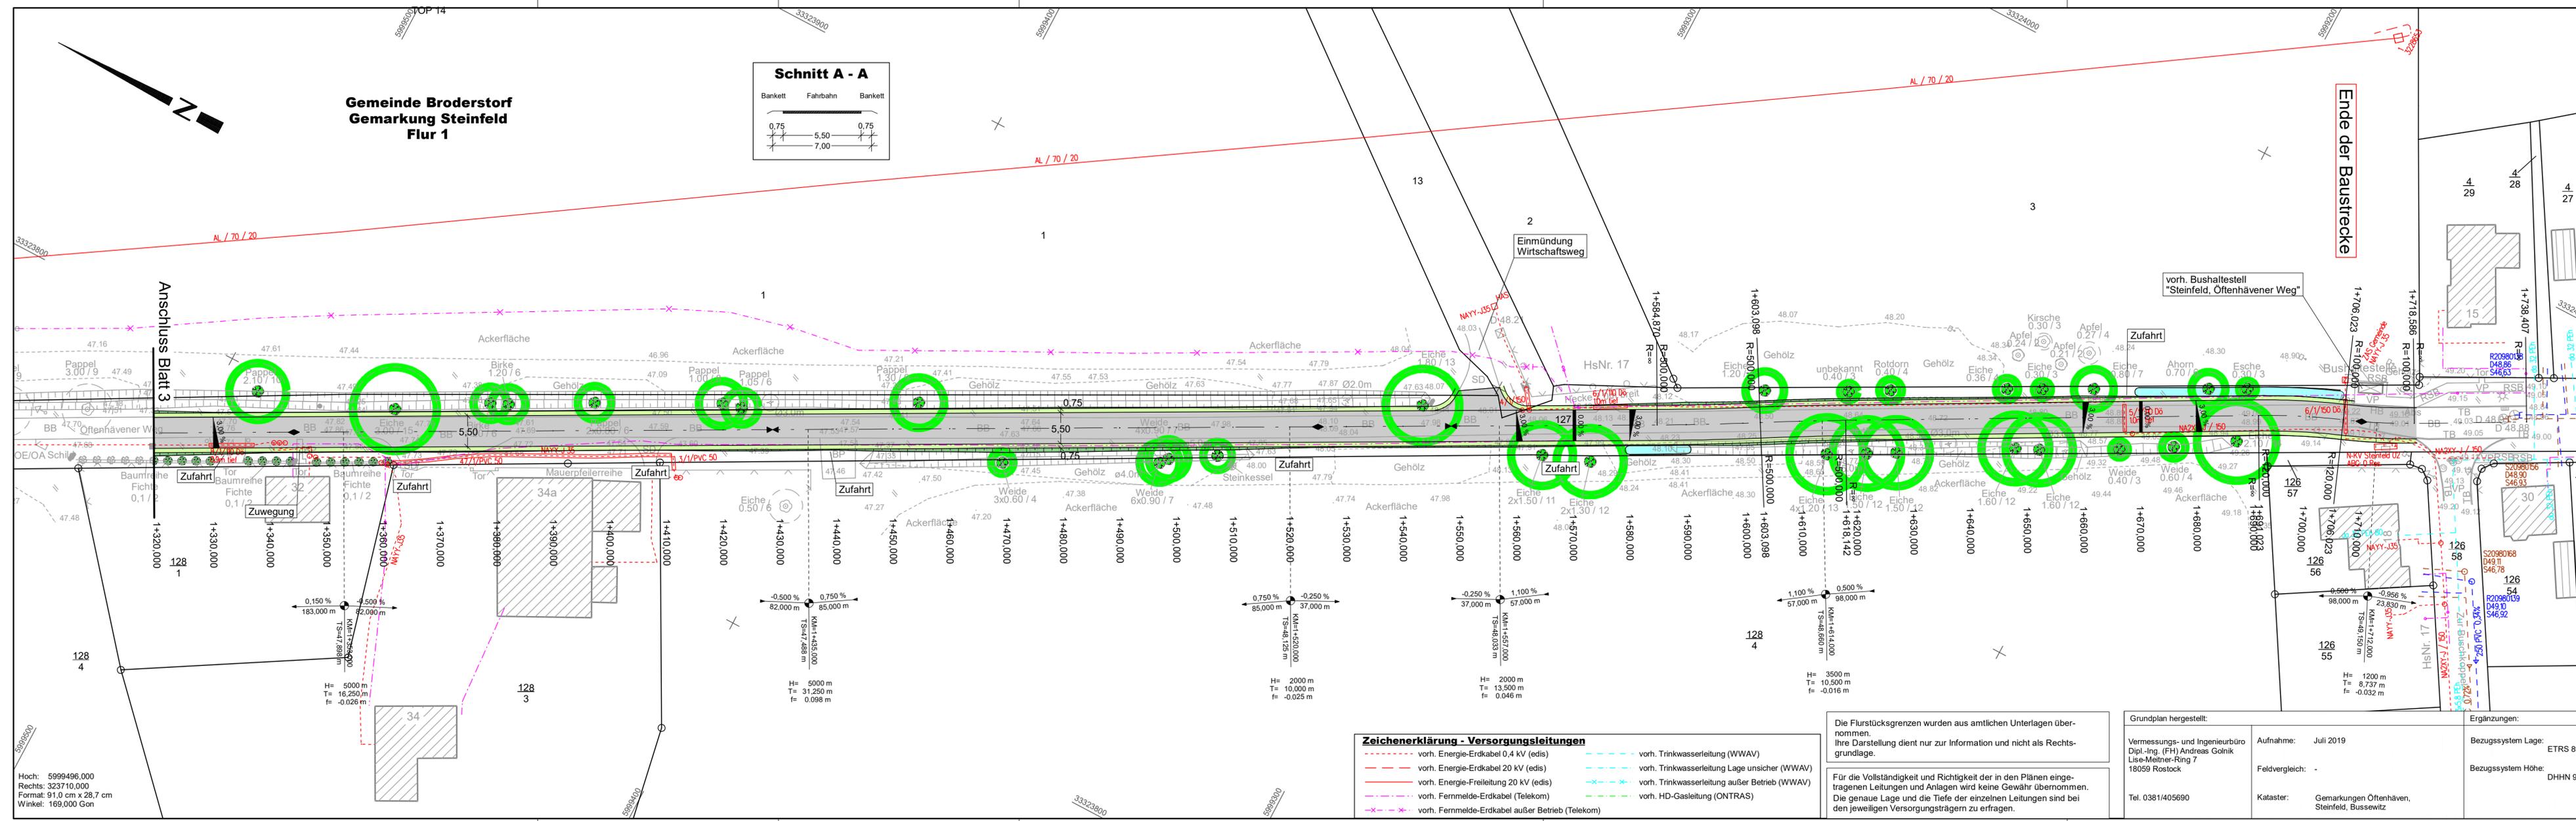

**Zeichenerklärung - Versorgungsleitungen**

	vorh. Energie-Erdkabel 0,4 kV (edis)		vorh. Trinkwasserleitung (WWAV)
	vorh. Energie-Erdkabel 20 kV (edis)		vorh. Trinkwasserleitung Lage unsicher (WWAV)
	vorh. Energie-Freileitung 20 kV (edis)		vorh. Trinkwasserleitung außer Betrieb (WWAV)
	vorh. Fernmelde-Erdkabel (Telekom)		vorh. HD-Gasleitung (ONTRAS)
	vorh. Fernmelde-Erdkabel außer Betrieb (Telekom)		

Die Flurstücksgrenzen wurden aus amtlichen Unterlagen übernommen. Ihre Darstellung dient nur zur Information und nicht als Rechtsgrundlage.

Für die Vollständigkeit und Richtigkeit der in den Plänen eingetragenen Leitungen und Anlagen wird keine Gewähr übernommen. Die genaue Lage und die Tiefe der einzelnen Leitungen sind bei den jeweiligen Versorgungsträgern zu erfragen.

Grundplan hergestellt:

Vermessungs- und Ingenieurbüro Dipl.-Ing. (FH) Andreas Golnik Lise-Meitner-Ring 7 18059 Rostock	Aufnahme: Juli 2019
Tel. 0381/405690	Feldvergleich: -
	Kataster: Gemarkungen Öftenhåven, Steinfeld, Bussewitz

Hoch: 5999496.000  
Rechts: 323710.000  
Format: 91,0 cm x 28,7 cm  
Winkel: 169,000 Gon

064171/PS-Straße-NurZP/TLU8-Straße-Vor2/13.08.19

VEAPLAN Charles-Darwin-Ring 4 18059 Rostock Tel. (0381) 402977-0 Fax (0381) 402977-20						
Maßnahme:		<b>Straßenausbau der Ortsverbindungsstraße</b> <b>Öftenhåven - Steinfeld</b> <b>Variante 1 (Fahrbahnbreite 3,50 m)</b> Kostenschätzung			Datum:	13.9.2019
					Blatt:	1
Pos.	Menge	ME	Leistungsbeschreibung	EP in €	GP in €	
1	1	Psch	Baustelleneinrichtung einschl. Verkehrssicherung	30.000,00	30.000,00	
2	1	Psch	Bäume fällen, Stubben roden	300,00	300,00	
3	1	Psch	Lichttraumprofil herstellen	500,00	500,00	
4	1	Psch	Bäume schützen	2.000,00	2.000,00	
5	6.625	qm	vorh. Asphaltbefestigung (d~0,15m) aufnehmen u. entsorgen	3,00	19.875,00	
6	6.000	qm	vorh. Natursteinpflaster unter Asphaltbefestigung aufnehmen u. entsorgen	3,00	18.000,00	
7	60	qm	vorh. Befestigung Zufahrten aufnehmen und entsorgen	3,00	180,00	
8	20	lfdm	vorh. Borde aufnehmen u. entsorgen	5,00	100,00	
9	855	cbm	vorh. Bankettbefestigung abtragen und entsorgen	15,00	12.825,00	
10	200	cbm	Oberboden abtragen, lagern, andecken	15,00	3.000,00	
11	2.850	cbm	überschüssigen Boden lösen und abfahren	8,00	22.800,00	
12	1.400	cbm	Untergrundverbesserung durch Bodenaustausch (aufnehmen, abfahren, Material liefern u. einbauen)	25,00	35.000,00	
13	10.500	qm	Planum herstellen und verdichten	1,30	13.650,00	
14	2.820	cbm	Frostschuttschicht herstellen	22,00	62.040,00	
15	10.200	qm	Schottertragschicht herstellen	6,50	66.300,00	
16	7.210	qm	Asphalttragschicht (d=10cm) herstellen	13,00	93.730,00	
17	7.125	qm	Asphaltdeckschicht (d=4cm) herstellen	11,00	78.375,00	
18	80	qm	Betonpflaster für Warteflächen herstellen	20,00	1.600,00	
19	125	lfdm	Bordeinfassung herstellen	25,00	3.125,00	
20	40	lfdm	Busbordstein liefern und setzen	40,00	1.600,00	
21	820	lfdm	Mulde herstellen einschl. Bodenaushub	10,00	8.200,00	
22	450	lfdm	vorh. Graben profilieren	6,00	2.700,00	
23	450	lfdm	Sickerrohrleitungen herstellen (einschl. Erdbau)	90,00	40.500,00	
24	100	lfdm	Koppelzaun abbauen und neu herstellen	40,00	4.000,00	
25	1	Psch	Rasen ansäen	1.500,00	1.500,00	
26	1	Psch	Markierung herstellen (an Knotenpunkten)	1.200,00	1.200,00	
27	1	Psch	Beschilderung	1.500,00	1.500,00	
28	1	Psch	Wasserhaltung	1.000,00	1.000,00	
29	1	Psch	Umverlegung Elektro-Erdkabel (ca. 200 m)	5.000,00	5.000,00	
<b>Baukosten Variante 1 Netto:</b>					<b>530.600,00</b>	
<b>zuzüglich 19% Mehrwertsteuer</b>					<b>100.814,00</b>	
<b>Baukosten Variante 1 Brutto:</b>					<b>631.414,00</b>	

VEAPLAN Charles-Darwin-Ring 4 18059 Rostock Tel. (0381) 402977-0 Fax (0381) 402977-20						
Maßnahme:		<b>Straßenbau der Ortsverbindungsstraße</b> <b>Öftenhåven - Steinfeld</b> <b>Variante 2 (Fahrbahnbreite 5,50 m)</b> Kostenschätzung			Datum:	13.9.2019
					Blatt:	1
Pos.	Menge	ME	Leistungsbeschreibung	EP in €	GP in €	
1	1	Psch	Baustelleneinrichtung einschl. Verkehrssicherung	30.000,00	30.000,00	
2	1	Psch	Båume fållen, Stubben roden	3.000,00	3.000,00	
3	1	Psch	Lichttraumprofil herstellen	500,00	500,00	
4	1	Psch	Båume schütten	2.000,00	2.000,00	
5	6.670	qm	vorh. Asphaltbefestigung (d~0,15m) aufnehmen u. entsorgen	3,00	20.010,00	
6	6.000	qm	vorh. Natursteinpflaster unter Asphaltbefestigung aufnehmen u. entsorgen	3,00	18.000,00	
7	70	qm	vorh. Befestigung Zufahrten aufnehmen und entsorgen	3,00	210,00	
8	40	lfdm	vorh. Borde aufnehmen u. entsorgen	5,00	200,00	
9	855	cbm	vorh. Bankettbefestigung abtragen und entsorgen	15,00	12.825,00	
10	405	cbm	Oberboden abtragen, lagern, andecken	15,00	6.075,00	
11	3.800	cbm	überschüssigen Boden lösen und abfahren	8,00	30.400,00	
12	2.300	cbm	Untergrundverbesserung durch Bodenaustausch (aufnehmen, abfahren, Material liefern u. einbauen)	25,00	57.500,00	
13	12.750	qm	Planum herstellen und verdichten	1,30	16.575,00	
14	3.400	cbm	Frostschutzschicht herstellen	22,00	74.800,00	
15	12.800	qm	Schottertragschicht herstellen	6,50	83.200,00	
16	10.000	qm	Asphalttragschicht (d=10cm) herstellen	13,00	130.000,00	
17	9.910	qm	Asphaltdeckschicht (d=4cm) herstellen	11,00	109.010,00	
18	80	qm	Betonpflaster für Warteflächen herstellen	20,00	1.600,00	
19	125	lfdm	Bordeinfassung herstellen	25,00	3.125,00	
20	40	lfdm	Busbordstein liefern und setzen	40,00	1.600,00	
21	820	lfdm	Mulde herstellen einschl. Bodenaushub	10,00	8.200,00	
22	450	lfdm	vorh. Graben profilieren	6,00	2.700,00	
23	450	lfdm	Sickerrohrleitungen herstellen (einschl. Erdbau)	90,00	40.500,00	
24	100	lfdm	Koppelzaun abbauen und neu herstellen	40,00	4.000,00	
25	1	Psch	Rasen ansåen	1.500,00	1.500,00	
26	1	Psch	Markierung herstellen (an Knotenpunkten)	1.200,00	1.200,00	
27	1	Psch	Beschilderung	1.500,00	1.500,00	
28	1	Psch	Wasserhaltung	1.000,00	1.000,00	
29	1	Psch	Umverlegung Elektro-Erdkabel (ca. 400 m)	10.000,00	10.000,00	
30	1	Psch	Schutzrohr HD-Gasleitung	3.000,00	3.000,00	
<b>Baukosten Variante 2 Netto:</b>					<b>674.230,00</b>	
<b>zuzüglich 19% Mehrwertsteuer</b>					<b>128.103,70</b>	
<b>Baukosten Variante 2 Brutto:</b>					<b>802.333,70</b>	

**Amt Carbäk**  
**Moorweg 5**  
 18184 Broderstorf

für die  
**Gemeinde Broderstorf**



## Beschlussauszug der öffentlichen/nichtöffentlichen Sitzung der Gemeindevertretung der Gemeinde Broderstorf vom 06.11.2019

### Öffentlicher Teil

- 13 Straßenausbau Ortsverbindungsstraße Öftenhäven - Steinfeld  
 Vorstellung Vorplanung und weiteres Vorgehen

#### **Beschluss:**

Die Gemeindevertretung der Gemeinde Broderstorf beschließt in ihrer Sitzung am 06.11.2019 die Realisierung des Vorhabens Straßenausbau Ortsverbindungsstraße Öftenhäven – Steinfeld mit der **Ausbauvariante 1**.

**Nach Rechtskraft des Haushalts 2020/2021** sollen die weiteren Planungsleistungen (LPH 3-9) ausgeschrieben werden und der Zuschlag auf das wirtschaftlich günstigste Angebot erteilt werden.

Die Bürgermeisterin und ihr Stellvertreter werden ermächtigt den Ingenieurvertrag zu unterzeichnen.

Zudem soll ein städtebaulicher Vertrag nach Prüfung der eingereichten Planungsunterlagen zwischen der Gemeinde und dem hiesigen Landwirt (Herrn Kühl) geschlossen werden, um den Kreuzungsausbau Öftenhäven-Kussewitz-Steinfeld im Zuge des Straßenausbaus in Zusammenarbeit zu realisieren. Grundlage ist der notariell beurkundete Erschließungsvertrag vom 15.06.2018 (UR-Nr. 1276/2018).

Die Bürgermeisterin und ihr Stellvertreter werden ermächtigt den städtebaulichen Vertrag zu unterzeichnen.

Die Ausführungen unter „Finanzielle Auswirkungen“ sind Bestandteil des Beschlusses.

#### **Finanzielle Auswirkungen:**

Straßenausbau Ortsverbindungsstraße Öftenhäven – Steinfeld

Kostenschätzung (siehe Anlage)

	<b>Variante 1</b>	<b>Variante 2</b>
Baukosten gesamt (brutto)	631.414,00 EUR	802.333,70 EUR
Planungsleistungen (anrechenbar mit ca. 20 % der Baukosten)	126.282,80 EUR	160.466,74 EUR
Eingriff/Ausgleichskosten	50.000,00 EUR	50.000,00 EUR
<b>Gesamtkosten</b>	<b>807.696,80 EUR</b>	<b>1.012.800,44 EUR</b>

Das Vorhaben wurde für den kommenden Doppelhaushalt 2020/2021 im TH 2 auf dem Produktkonto 54100.0482400.7853200 mit einem Gesamtwert in Höhe von 1.050.000,00 EUR eingeplant.

Für den Straßenausbau wurde ein Antrag auf Gewährung einer Zuwendung nach der Richtlinie für die Förderung der integrierten ländlichen Entwicklung (ILERL M-V) mit aufgerundeten Beträgen gestellt.

Förderantragssumme = 1.061.480,00 EUR

Die Höhe der Zuwendung beträgt, soweit das jeweilige Vorhaben der Umsetzung eines ILEK dient, 75 %, sonst 65 % der zuwendungsfähigen Ausgaben

Somit ist ggf. im TH 2 auf dem Produktkonto 54100.23142000.6814200 mit Investitionszuwendungen vom Land zu rechnen.

Hinweis:

Die Maßnahme kann erst nach Rechtskraft des Haushalts 2020/2021 der Gemeinde Broderstorf in Angriff genommen werden.

**Auswirkungen auf Liegenschaftsangelegenheiten:**

Ggf. Ankauf von Teilflächen nötig

Gemarkung Öfthenhäven, Flur 1, Flurstücke 44/2,42, 41, 40 **und/oder**

Gemarkung Öfthenhäven, Flur 1, Flurstücke 34, 25, 36/2

**GV 10/05/2019**

**Abstimmungsergebnis:**

Gesetzliche Anzahl der Vertreter:	13
davon anwesend:	11
Ja - Stimmen:	11
Nein - Stimmen:	0
Stimmenthaltungen:	0

Bemerkung: Auf Grund des § 24 Kommunalverfassung haben folgende Mitglieder weder an der Beratung noch an der Abstimmung mitgewirkt:


Auf die Vorlage, welche allen Gremiumsmitgliedern zugegangen ist, wird verwiesen. Sie ist Bestandteil der Niederschrift und der Urschrift als Anlage beigefügt.

  
Bürgermeister

  
f.d.R.d.A.

# Amt Carbäk

Moorweg 5  
18184 Broderstorf

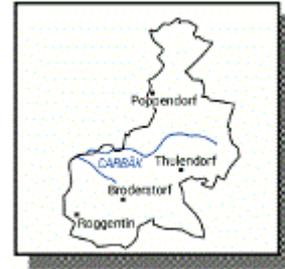

<b>Beschlussvorlage</b>	<b>Vorlage-Nr:</b>	<b>BV/BEI/015/2020</b>
	<b>Status:</b>	<b>öffentlich</b>
	Az. (intern):	
	angelegt am:	20.08.2020
	Wiedervorlage:	
<b>Entscheidung über Außerkraftsetzung der Satzung der Gemeinde Broderstorf über die Erhebung von Gebühren zur Deckung der Verbandsbeiträge des Wasser- und Bodenverbandes "Untere Warnow Küste" für das Jahr 2021 und folgende</b>		
<b>HuF/SG Beiträge</b>	<b>TOP:</b>	_____
<b>Beratungsfolge:</b>		
Ö	02.09.2020	Gemeindevertretung Broderstorf

## Sachverhalt/Problemstellung:

Der Hauptausschuss der Gemeinde Broderstorf hat in seiner Sitzung am 29. Juni 2020 über die Außerkraftsetzung der Satzung der Gemeinde Broderstorf über die Erhebung von Gebühren zur Deckung der Verbandsbeiträge des Wasser- und Bodenverbandes „Untere Warnow Küste“ ab dem Jahr 2021 unter gleichzeitiger Anpassung der Hebesätze für die Grundsteuer A und B beraten. Als Grundlage dient die Entscheidung der Hansestadt Rostock im Jahr 2007, wobei die Refinanzierung über die Erhöhung der Grundsteuer B erfolgte.

Die Gemeindevertretung der Gemeinde Broderstorf hat in Ihrer Sitzung am 05.08.2020 über die vorgeschlagenen Varianten (siehe anliegende Beschlussvorlage BV/BEI/013/2020) beraten, mit dem Ergebnis der Aufhebung der Satzung über die Erhebung von Gebühren zur Deckung der Verbandsbeiträge des Wasser- und Bodenverbandes „Untere Warnow Küste“.

## Finanzielle Auswirkungen:

Durch die Außerkraftsetzung der Satzung der Gemeinde Broderstorf über die Erhebung von Gebühren zur Deckung der Verbandsbeiträge des Wasser- und Bodenverbandes „Untere Warnow Küste“ kommt es zu Verwaltungseinsparungen in Personalkosten im Umfang von ca. 1.600,00 €/p.a. entsprechend der in der Gebühr für den WBV kalkulierten Kosten.

Gebühren zur Deckung der Verbandsbeiträge werden keine erhoben, sodass es zu einem Minderertrag auf dem Produkt 55200 (öffentliche Gewässer, Gewässerschutz) Konto 4322900 (sonstige Entgelte) in Höhe von ca. 60.000,00 € kommt.

Die Kompensation der wegfallenden Gebühreneinnahmen soll über die Erhöhung der Realsteuersätze (seperate Beschlussvorlage) erfolgen. Es ist zu beachten, dass mit regelmäßigen Erhöhungen der Umlage an den Wasser- und Bodenverband zu rechnen ist.

## Auswirkungen auf Liegenschaftsangelegenheiten:

keine

**Beschlussvorschlag:**

Die Gemeindevertretung der Gemeinde Broderstorf beschließt in Ihrer Sitzung am 02.09.2020 die Außerkraftsetzung der Satzung der Gemeinde Broderstorf über die Erhebung von Gebühren zur Deckung der Verbandsbeiträge des Wasser- und Bodenverbandes „Untere Warnow Küste“ ab dem Jahr 2021.

Die Ausführungen unter „Finanzielle Auswirkungen“ sind Bestandteil des Beschlusses.

**Anlagen:****Abstimmungsergebnis:**

\_\_ Ja - Stimmen

\_\_ Nein - Stimmen

\_\_ Stimmenthaltung(en)

Sichtvermerk

i.A. \_\_\_\_\_  
Sachbearbeitungi.A. \_\_\_\_\_  
Amtsleiteri.A. \_\_\_\_\_  
Kenntnisnahme durch **Haushalt und Finanzen**i.A. \_\_\_\_\_  
Kenntnisnahme durch **Liegenschaftsamt**

**Hinweis:** Die Einhaltung der datenschutzrechtlichen Bestimmungen ist Bestandteil der Beschlussfassung.

**Amt Carbäk**  
Moorweg 5  
18184 Broderstorf

für die  
**Gemeinde Broderstorf**



<b>Beschlussvorlage</b>	<b>Vorlage-Nr:</b> BV/BEI/013/2020 <b>Status:</b> öffentlich Az. (intern): angelegt am: 08.07.2020 Wiedervorlage:
<b>Entscheidung über Außerkraftsetzung der Satzung der Gemeinde Broderstorf über die Erhebung von Gebühren zur Deckung der Verbandsbeiträge des Wasser- und Bodenverbandes "Untere Warnow Küste" für das Jahr 2021 und folgende sowie Entscheidung über daraus resultierender Hebesatzanpassung</b>	
<b>HuF/SG Beiträge</b>	<b>TOP:</b> _____
<b>Beratungsfolge:</b> Ö                      05.08.2020                      Gemeindevertretung Broderstorf	

#### Sachverhalt/Problemstellung:

Der Hauptausschuss der Gemeinde Broderstorf hat in seiner Sitzung am 29. Juni 2020 über die Außerkraftsetzung der Satzung der Gemeinde Broderstorf über die Erhebung von Gebühren zur Deckung der Verbandsbeiträge des Wasser- und Bodenverbandes „Untere Warnow Küste“ ab dem Jahr 2021 unter gleichzeitiger Anpassung der Hebesätze für die Grundsteuer A und B beraten. Als Grundlage dient die Entscheidung der Hansestadt Rostock im Jahr 2007, wobei die Refinanzierung über die Erhöhung der Grundsteuer B erfolgte.

#### **Allgemeines:**

Die Gemeinde Broderstorf hat im Jahr 2020 einen Verbandsbeitrag an den WBV „Untere Warnow Küste“ in Höhe von 58.438,62 € gezahlt. Durch das Amt wurden Gebühren in Höhe von 59.836,82 € angeordnet (Mehrertrag aufgrund der kalkulierten Verwaltungskosten).

Seit 2017 erfolgt die Abrechnung über das Kataster-Programm, wodurch eine gerechte und korrekte Abrechnung der genauen Flächen entsprechend der Nutzung erfolgen kann. Der Verwaltungsaufwand hat sich durch die Veranlagung über die Fachsoftware reduziert.

Die Gemeinde sollte gem. §§ 43, 44 KV MV auf keine Einnahmen verzichten. Nach Aussage des WBV „Untere Warnow Küste“ ist in den nächsten Jahren mit weiteren Erhöhungen zu rechnen, die Hebesätze können allerdings nur bis zum 30.06. auf den 01.01. des jeweiligen Haushaltsjahres angepasst werden und somit ist ein stetiges Anpassen auf Erhöhungen durch den WBV schwer umsetzbar.

Die Hansestadt Rostock ist derzeit in Mecklenburg-Vorpommern die einzige Kommune, die keine Gebühr für den Wasser- und Bodenverband erhebt. Zu beachten ist hingegen, dass die Flächennutzung sich zur Gemeinde Broderstorf unterscheidet.

Durch die Verwaltung wurden folgende Varianten mit verschiedenen finanziellen Auswirkungen erarbeitet:

**Variante 1:** Die Satzung der Gemeinde Broderstorf über die Erhebung von Gebühren zur Deckung der Verbandsbeiträge des Wasser- und Bodenverbandes „Untere Warnow Küste“ bleibt weiterhin bestehen, die Abrechnung erfolgt auch in der Zukunft aufgrund der tatsächlichen Nutzung und auf die einzelnen Eigentümer der Flächen.

**Variante 2:**

Der Hauptausschuss der Gemeinde Broderstorf empfiehlt der Gemeindevertretung eine Hebesatzanpassung in Richtung des Durchschnittshebesatzes aller Kommunen in M-V für die Grundsteuer A auf 310 bzw. 320 und B auf 400 bzw. 410.

Grundsteuer A	Ertrag		Hebesatz	Ertrag	Hebesatz	Ertrag
aktueller Hebesatz	300	30.000,00 €	310	31.000,00 €	320	32.000,00 €
Durchschnittshebesatz	323	32.300,00 €	Mehrertrag	1.000,00 €	Mehrertrag	2.000,00 €
in M-V		2.300,00 €				
Nivellierungshebesatz	323	32.300,00 €				
für den kommunalen Finanzausgleich		2.300,00 €				

Grundsteuer B	Ertrag		Hebesatz	Ertrag	Hebesatz	Ertrag
aktueller Hebesatz	380	477.000,00 €	400	502.105,26 €	410	514.657,89 €
Durchschnittshebesatz	384	482.021,05 €	Mehrertrag	25.105,26 €	Mehrertrag	37.657,89 €
in M-V		5.021,05 €				
Nivellierungshebesatz	427	535.997,37 €				
für den kommunalen Finanzausgleich		58.997,37 €				

**Variante 3:**

In Anlehnung an die Entscheidung der Hansestadt Rostock ist auch die alleinige Erhöhung des Hebesatzes der Grundsteuer B möglich.

Erträge 2020: ca. 477.000,00 €  
 WBV ca. 58.500,00 €  
Gesamt ab 2021: ca. 535.500,00 €

Damit der Minderertrag bei den WBV-Gebühren gedeckt werden kann, müsste der Hebesatz **von 380 auf mind. 427 erhöht** werden.

Bsp. für ein EFH mit 567 m<sup>2</sup> (Wohnbaufläche)

Messbetrag 50,72 €  
 bisher: WBV: 2,41 € neu: 0,00 €  
 bisher Grundsteuer: 192,74 € neu: 216,57 € **Differenz: 23,83 €**  
**Mehrkosten: 21,42 €**

Mit der alleinigen Erhöhung der Grundsteuer B kommt es zu Mehrkosten (im Gegensatz zu den bisherigen WBV – Gebühren) für die Bürger, die im Gemeindegebiet Flächen zu Wohn- und Gewerbebezwecken besitzen. Die Eigentümer der sonstigen Grundstücksflächen werden nicht belastet, obwohl diese den Großteil der gesamten Gemeindefläche ausmachen.

Gebäude- und Freifläche, Verkehrsfläche: 306,60 ha (8,97 %)  
 sonstige Grundstücksflächen: 2.598,69 ha (76,04 %)  
 Betriebs-, Erholungs-, Landwirtschaftliche Flächen, Flächen anderer Nutzung  
 Wald: 464,21 ha (13,58 %)  
 Wasserflächen: 48,06 ha (1,41 %)  
**GESAMT: 3.417,56 ha**

**Auswirkungen auf Liegenschaftsangelegenheiten:**

keine

**Beschlussvorschlag Variante 1:**

Die Gemeindevertretung der Gemeinde Broderstorf beschließt in ihrer Sitzung am 05.08.2020 das Fortbestehen der Satzung der Gemeinde Broderstorf über die Erhebung von Gebühren zur Deckung der Verbandsbeiträge des Wasser- und Bodenverbandes „Untere Warnow Küste“.

Die Ausführungen unter „Finanzielle Auswirkungen“ sind Bestandteil des Beschlusses.

**Finanzielle Auswirkungen:**

Zur Deckung der Verbandsbeiträge werden Gebühren i.H.v. ca. 60.000,00 € auf dem Produkt 55200 (öffentliche Gewässer, Gewässerschutz) Konto 4322900 (sonstige Entgelte) eingenommen.

**Abstimmungsergebnis:**

\_\_ Ja - Stimmen                      \_\_ Nein - Stimmen                      \_\_ Stimmenthaltung(en)

**Beschlussvorschlag Variante 2:**

Die Gemeindevertretung der Gemeinde Broderstorf beschließt in ihrer Sitzung am 05.08.2020 die Außerkraftsetzung der Satzung der Gemeinde Broderstorf über die Erhebung von Gebühren zur Deckung der Verbandsbeiträge des Wasser- und Bodenverbandes „Untere Warnow Küste“ ab dem Jahr 2021 und folgende. Zu gleich werden die Hebesätze für die Grundsteuer A auf ..... und für die Grundsteuer B auf ..... zum 01.01.2021 erhöht.

Die Ausführungen unter „Finanzielle Auswirkungen“ sind Bestandteil des Beschlusses.

**Finanzielle Auswirkungen:**

Durch die Außerkraftsetzung der Satzung der Gemeinde Broderstorf über die Erhebung von Gebühren zur Deckung der Verbandsbeiträge des Wasser- und Bodenverbandes „Untere Warnow Küste“ kommt es zu Verwaltungseinsparungen in Personalkosten im Umfang von ca. 1.600,00 € entsprechend der in der Gebühr für den WBV kalkulierten Kosten.

Gebühren zur Deckung der Verbandsbeiträge werden keine erhoben, sodass es zu einem Minderertrag auf dem Produkt 55200 (öffentliche Gewässer, Gewässerschutz) Konto 4322900 (sonstige Entgelte) in Höhe von ca. 60.000,00 € kommt.

Durch die Erhöhung der Hebesätze für die Grundsteuer A und B kommt es zu folgendem Mehrertrag:

Produkt 61100 (Steuern)    Konto 4011100 (Grundsteuer A)	1.000,00 € - Hebesatz 310 %
oder	
Produkt 61100 (Steuern)    Konto 4011100 (Grundsteuer A)	2.000,00 € - Hebesatz 320 %
Produkt 61100 (Steuern)    Konto 4012101 (Grundsteuer B)	25.105,26 € - Hebesatz 400 %
oder	
Produkt 61100 (Steuern)    Konto 4012101 (Grundsteuer B)	37.657,89 € - Hebesatz 410 %.

Die derzeit von der Gemeinde Broderstorf an den Wasser- und Bodenverband „Untere Warnow Küste“ zu zahlenden Verbandsbeiträge in Höhe von 60.000,00 € werden mit der Hebesatzerhöhung auf 320 % für Grundsteuer A und 410 % für Grundsteuer B im Umfang von ca. 40.000,00 € kompensiert. Die Differenz in Höhe von 20.000,00 € ist nicht gedeckt.

**Abstimmungsergebnis:**

Ja - Stimmen                       Nein - Stimmen                       Stimmenthaltung(en)

**Beschlussvorschlag Variante 3:**

Die Gemeindevertretung der Gemeinde Broderstorf beschließt in ihrer Sitzung am 05.08.2020 die Außerkraftsetzung der Satzung der Gemeinde Broderstorf über die Erhebung von Gebühren zur Deckung der Verbandsbeiträge des Wasser- und Bodenverbandes „Untere Warnow Küste“ ab dem Jahr 2021 und folgende. Zu gleich wird der Hebesatz für die Grundsteuer B auf 427 % zum 01.01.2021 erhöht.

Die Ausführungen unter „Finanzielle Auswirkungen“ sind Bestandteil des Beschlusses.

**Finanzielle Auswirkungen:**

Durch die Außerkraftsetzung der Satzung der Gemeinde Broderstorf über die Erhebung von Gebühren zur Deckung der Verbandsbeiträge des Wasser- und Bodenverbandes „Untere Warnow Küste“ kommt es zu Verwaltungseinsparungen in Personalkosten im Umfang von ca. 1.600,00 € entsprechend der in der Gebühr für den WBV kalkulierten Kosten.

Gebühren zur Deckung der Verbandsbeiträge werden keine erhoben, sodass es zu einem Minderertrag auf dem Produkt 55200 (öffentliche Gewässer, Gewässerschutz) Konto 4322900 (sonstige Entgelte) in Höhe von ca. 60.000,00 € kommt.

Durch die Erhöhung des Hebesatzes für die Grundsteuer B auf 427 kommt es zu einem Mehrertrag auf dem Produkt 61100 (Steuern), Konto 4012101 (Grundsteuer A) von ca. 59.000,00 €. Die derzeit von der Gemeinde Broderstorf an den Wasser- und Bodenverband „Untere Warnow Küste“ zu zahlenden Verbandsbeiträge in Höhe von 60.000,00 € können mit der Hebesatzerhöhung um kompensiert werden.

**Abstimmungsergebnis:**

Ja - Stimmen                       Nein - Stimmen                       Stimmenthaltung(en)

Sichtvermerk / Datum

i.A. \_\_\_\_\_  
Sachbearbeitung

i.A. \_\_\_\_\_  
Amtsleiter

i.A. \_\_\_\_\_  
Kenntnisnahme durch Haushalt und Finanzen


i.A. \_\_\_\_\_  
Kenntnisnahme durch Liegenschaftsamt

**Hinweis:** Die Einhaltung der datenschutzrechtlichen Bestimmungen ist Bestandteil der Beschlussfassung.

**Amt Carbäk**  
Moorweg 5  
18184 Broderstorf

für die

## Gemeinde Broderstorf

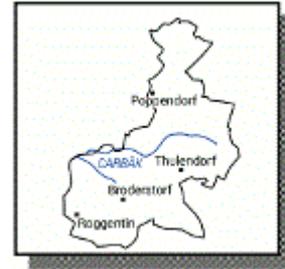

<b>Beschlussvorlage</b>	<b>Vorlage-Nr:</b>	<b>BV/STE/065/2020</b>
	<b>Status:</b> Az. (intern): angelegt am: Wiedervorlage:	<b>öffentlich</b>  20.08.2020
<b>Anpassung der Realsteuersätze aufgrund der Aufhebung der Gebühren des Wasser- und Bodenverbandes Untere Warnowküste</b>		
<b>HuF/SG Steueramt</b>	<b>TOP:</b> _____	
<b>Beratungsfolge:</b>		
<b>Ö</b>	<b>02.09.2020</b>	<b>Gemeindevertretung Broderstorf</b>

### Sachverhalt/Problemstellung:

Die Gemeinde Broderstorf beabsichtigt die Aufhebung der Gebührenbescheide zur Umlage des Verbandsbeitrages des Wasser- und Bodenverbandes „Untere Warnowküste“ (WBV) an die Abgabepflichtigen. Zum Ausgleich der weggefallenen Gebühren des WBV sollte sich die Gemeinde Broderstorf für die Möglichkeit der Erhöhung der Realsteuerhebesätze entscheiden.

Die aktuell zu zahlenden Beiträge des WBV der Gemeinde Broderstorf belaufen sich auf 58.456,19 Euro. Für das Haushaltsjahr 2021 teilte der WBV bereits mit, dass mit einer Erhöhung der Gebühren von etwa 3.000,00 Euro zu rechnen sei.

Auf der letzten Sitzung der Gemeindevertreter der Gemeinde Broderstorf wurde beschlossen, dass die Hebesätze der Grundsteuer A und der Grundsteuer B um denselben Prozentsatz erhöht werden sollen und es wurde ein Prozentsatz von 45v.H. vorgeschlagen.

Aufgrund dessen würde sich der Hebesatz der Grundsteuer A auf 345v.H. und der Grundsteuer B auf 425v.H. erhöhen. Bisher liegen der Hebesatz für die Grundsteuer A bei 300v.H. und für die Grundsteuer B bei 380v.H..

**Die Grundsteuer A hat bei einem Hebesatz von 300v.H. Jahreseinnahmen in Höhe von etwa 30.000,00 Euro. Durch die Erhöhung des Hebesatzes auf 345v.H. wären die Jahreseinnahmen etwa 34.500,00 Euro.**

**Die Grundsteuer B hat bei einem Hebesatz von 380v.H. Jahreseinnahmen in Höhe von etwa 477.000,00 Euro. Durch die Erhöhung des Hebesatzes auf 425v.H. wären die Jahreseinnahmen etwa 533.486,00 Euro.**

Dies entspricht einer zusätzlichen Einnahme durch die Grundsteuern **in Höhe von 60.986,00 Euro** im Jahr, die zum Ausgleich der Gebühren des WBV verwendet werden können.

Die durchschnittlichen Hebesätze einer Gemeinde mit einer Größe von 3.000 bis 5.000 Einwohnern liegen laut des Orientierungsdatenerlasses zum Kommunalen Finanzausgleich 2020 für die Grundsteuer A bei 323v.H. und für die Grundsteuer B bei 384v.H.. Die Nivellierungshebesätze, die die Grundlage für die Steuerkraftbemessung bei der Berechnung des kommunalen Finanzausgleiches darstellen, betragen für die Grundsteuer A 323v.H. und für die Grundsteuer B die 427v.H. gemäß des Orientierungsdatenerlasses zum kommunalen Finanzausgleich 2020.

### Finanzielle Auswirkungen:

Die Gemeinde Broderstorf kann mit zusätzlichen Erträgen von etwa 4.500,00 Euro durch die Grundsteuer A pro Kalenderjahr auf dem Produktkonto 61100.6011100 im Teilhaushalt 3 und mit etwa 56.486,00 Euro durch die Grundsteuer B pro Kalenderjahr auf den Produktkonten 61100.6012101 und 61100.6012102 im Teilhaushalt 3 pro Kalenderjahr rechnen.

Eventuelle weitere Erhöhungen der WBV müssten mit erneuten Anpassungen der Hebesätze ausgeglichen werden.

**Auswirkungen auf Liegenschaftsangelegenheiten:**  
keine

**Beschlussvorschlag:**

Die Gemeindevertretung der Gemeinde Broderstorf beschließt in ihrer Sitzung am 02.09.2020 die Erhöhung der Hebesätze für die Grundsteuer A von 300 auf 345 Prozent und für die Grundsteuer B von 380 auf 425 Prozent ab dem 01.01.2021.

Eventuelle weitere Erhöhungen der Umlage für die WBV müssten mit erneuten Erhöhungen der Hebesätze ausgeglichen werden.

Die Ausführungen unter „Finanzielle Auswirkungen“ sind Bestandteil des Beschlusses.

Sichtvermerk / Datum

i.A. \_\_\_\_\_  
Sachbearbeitung

i.A. \_\_\_\_\_  
Amtsleiter

i.A. \_\_\_\_\_  
Kenntnisnahme durch **Haushalt und Finanzen**


i.A. \_\_\_\_\_  
Kenntnisnahme durch **Liegenschaftsamt**

**Hinweis:** Die Einhaltung der datenschutzrechtlichen Bestimmungen ist Bestandteil der Beschlussfassung.

**Amt Carbäk**  
Moorweg 5  
18184 Broderstorf

für die

## Gemeinde Broderstorf

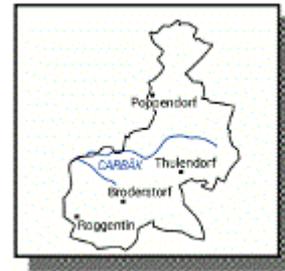

<b>Informationsvorlage</b>	<b>Vorlage-Nr:</b> BV/HuF/063/2020 <b>Status:</b> öffentlich Az. (intern): angelegt am: 18.06.2020 Wiedervorlage:
<b>Stand der Umsetzung der Haushaltsplanung und finanzielle Gestaltungsspielräume der Gemeinde</b>	
<b>Leitung Haushalt und Finanzen</b>	<b>TOP:</b> _____
<b>Beratungsfolge:</b>	
<b>N</b>	29.06.2020 <b>Hauptausschuss zur Beratung</b>
<b>Ö</b>	05.08.2020 <b>Gemeindevertretung Broderstorf zur Beratung</b>
<b>Beratungsergebnis des Ausschusses:</b>	
<input type="checkbox"/> der Ausschuss stimmt dem Beschlussvorschlag zu <input type="checkbox"/> der Ausschuss lehnt den Beschlussvorschlag ab	

### Sachverhalt/Problemstellung:

Die Gemeinde Broderstorf hat im Rahmen der Aufstellung des Doppelhaushaltes umfangreiche Maßnahmen mit dem Ziel der Verwirklichung in den Haushalt eingestellt.

Seit Anfang diesen Jahres ist die Corona-Pandemie ein beherrschendes Thema in allen Bereichen und somit auch in Bezug auf die finanziellen Auswirkungen für den gemeindlichen Haushalt.

Trotz der nicht absehbaren Auswirkungen für den gemeindlichen Haushalt in Bezug auf den kommunalen Finanzausgleich (Gemeindeanteil an der Einkommenssteuer und der Umsatzsteuer, Schlüsselzuweisungen) wird nach Mitteilung des Innenministeriums mit Schreiben vom 10.06.2020

*“ausdrücklich darauf hingewiesen, dass die Anpassungen bei den für das Jahr 2020 zu erwartenden geringeren Steuereinnahmen aufgrund der Corona-Pandemie nicht zu einer Veränderung der im Jahr 2020 auszahlenden Finanzausgleichszuweisungen der Kommunen führen.“*

Die aufgrund der Corona-Pandemie eingegangenen Anträge auf zinslose Stundung sind überschaubar und verursachen derzeit keine gravierenden finanziellen Mindereinnahmen.

Das Steueraufkommen der Gemeinde ist aus der nachfolgenden Tabelle erkennbar:

Produkt-Nr.	Konto	Bezeichnung 1	Ansatz	Haben	Verfügbar
61100	4011000	Grundsteuer A	0,00	0,00	0,00
61100	4011100	Grundsteuer A	27.300,00	29.878,65	-2.578,65
61100	4011200	Grundsteuer A	0,00	0,00	0,00
61100	4012000	Grundsteuer B	0,00	0,00	0,00
61100	4012001	Grundsteuer B	0,00	0,00	0,00
61100	4012002	Grundsteuer B Ersatzbemessung	0,00	0,00	0,00
61100	4012101	Grundsteuer B	350.000,00	435.912,52	-85.912,52
61100	4012102	Grundsteuer B	43.000,00	40.795,81	2.204,19
61100	4012200	Grundsteuer B	1.600,00	65,09	1.534,91

61100	4013100	Gewerbesteuerzahlungen	1.580.000,00	1.119.793,86	460.206,14
-------	---------	------------------------	--------------	--------------	------------

Die Liquidität der Gemeinde weist mit Datum vom 18.06.2020 einen Stand von 6.969.183,28 EUR aus.

Insgesamt lässt sich feststellen, dass für die Gemeinde Broderstorf zum jetzigen Zeitpunkt erhebliche finanzielle Mindereinnahmen nicht erkennbar sind. Die tatsächlichen Auswirkungen der Corona-Pandemie lassen sich voraussichtlich jedoch erst in den Folgejahren ab 2021 bemessen.

Weitere Unterlagen zum derzeitigen Stand der Haushaltsverwirklichung als Beratungsgrundlage für das weitere Vorgehen der Gemeinde sind der Anlage beigefügt. Die Summen- und Saldenliste enthält nur die tatsächlichen Anordnungen bis zum jetzigen Zeitpunkt einschließlich der Vormerkungen, d.h. Anordnungen die in der Buchhaltung bereits erfasst wurden, aber noch nicht in die Kasse zum Verbuchen gelangt sind bzw. Aufträge, die ebenfalls den Finanzmittelbestand verändern. Damit werden alle bisher gebundenen Finanzmittel auf dem Konto dargestellt. Der Ergebnis- und Finanzrechnung mit Stand vom 18.06.2020 können auch die Planansatzwerte und Vorjahreswerte entnommen werden.

### **Beratungsergebnis:**

---



---



---

### **Finanzielle Auswirkungen:**

keine

### **Auswirkungen auf Liegenschaftsangelegenheiten:**

keine

### **Anlagen:**

- Liquidität Stand 18.06.2020
- Ergebnisrechnung Stand 2020-06-18
- Finanzrechnung Stand 2020-06-18
- Summen-Saldenliste Ergebnishaushalt Stand 18.06.2020
- Summen-Saldenliste Finanzhaushalt Stand 18.06.2020
- Investitionsprogramm zur Haushaltsplanung
- Übersicht Produkte
- Anträge zinslose Stundung

### **Abstimmungsergebnis:**

\_\_ Ja - Stimmen

\_\_ Nein - Stimmen

\_\_ Stimmenthaltung(en)

Sichtvermerk / Datum 18.06.2020

i.A. \_\_\_\_\_  
Sachbearbeitung

i.A. \_\_\_\_\_  
Amtsleiter

i.A. \_\_\_\_\_  
Kenntnisnahme durch **Haushalt und Finanzen**

i.A. \_\_\_\_\_  
Kenntnisnahme durch **Liegenschaftsamt**

**Hinweis:** Die Einhaltung der datenschutzrechtlichen Bestimmungen ist Bestandteil der Beschlussfassung.



**02 Gemeinde Broderstorf**

Datum: 18.06.2020

Buchbestände	Einnahmen	Ausgaben	Saldo
Alter Bestand	0,00	0,00	0,00
Tagesumsätze	0,00	0,00	0,00
Neuer Bestand	0,00	0,00	0,00
Buchführung 2020	0,00	0,00	0,00
Differenz	0,00	0,00	0,00
<hr/>			
Finanzrechnung	Einzahlungen (Soll)	Auszahlungen (Haben)	Saldo
Summe Einzahlungskonten	0,00	0,00	
Summe Auszahlungskonten	108,00	108,00	
Gesamt	108,00	108,00	0,00
<hr/>			
1743101 Sonstige Forderungen laufendes Verrechnungskonto Amt			6.969.183,28

**Summe Mandanten**

Buchbestände	Einnahmen	Ausgaben	Saldo
Alter Bestand	0,00	0,00	0,00
Tagesumsätze	0,00	0,00	0,00
Neuer Bestand	0,00	0,00	0,00

Zahlweg	Konto	Bestand Alt	Einnahme	Ausgabe	Bestand Neu
100 Verrechnung/Aufrechnung	1870100	0,00	0,00	0,00	0,00
200 Barkasse	1870200	0,00	0,00	0,00	0,00
501 Volks- und Raiffeisenbank eG	1841501	0,00	0,00	0,00	0,00
507 Vollstreckung	1841507	0,00	0,00	0,00	0,00
512 Konto Tagesgeld	1841512	0,00	0,00	0,00	0,00
518 DKB für Broderstorf	1841518	0,00	0,00	0,00	0,00
520 Zwischenkonto	1841520	0,00	0,00	0,00	0,00
525 OstseeSparkasse Rostock	1841525	0,00	0,00	0,00	0,00
526 OstseeSparkasse Rostock	1841526	0,00	0,00	0,00	0,00
527 ROSTOCKER VR BANK	1841527	0,00	0,00	0,00	0,00
528 ROSTOCKER VR BANK	1841528	0,00	0,00	0,00	0,00
735 Mietobj. Brod.Schw. Weg 16-18	1841735	0,00	0,00	0,00	0,00
736 Mietobj. Brod. Dorfstr.12a/b	1841736	0,00	0,00	0,00	0,00
740 KIK Anlage Broderstorf	1843740	0,00	0,00	0,00	0,00
741 KIK Anlage Broderstorf	1843741	0,00	0,00	0,00	0,00
742 KIK Anlage Broderstorf	1843742	0,00	0,00	0,00	0,00
748 Festgeldkonto Broderstorf	1843748	0,00	0,00	0,00	0,00
749 Festgeldkonto Broderstorf	1843749	0,00	0,00	0,00	0,00
763 KIK Anlage Broderstorf	1843763	0,00	0,00	0,00	0,00
764 KIK Anlage Broderstorf	1843764	0,00	0,00	0,00	0,00
765 KIK Anlage Broderstorf	1843765	0,00	0,00	0,00	0,00
775 FG VR Amt f. Broderstorf	1843775	0,00	0,00	0,00	0,00
776 FG VR Amt für Broderstorf	1843776	0,00	0,00	0,00	0,00
778 KIK Anlage Amt für Bro-	1843778	0,00	0,00	0,00	0,00

2020 in - € - derstorf **Vorschlag Tagesabschluss für Bankkreis: 01** 18.06.2020 14:34:07  
Nutzer: 00022 Narajek

<b>Summe Zahlwege</b>	0,00	0,00	0,00	0,00
-----------------------	------	------	------	------

**Summen Schweben je Mandant**

Md				Betrag
02	Konto-Ubz	1861000		0,00
	Summe			0,00

				Kassensollbestand:	0,00
<b>Forderungssaldo zwischen Mandanten nicht ausgeglichen</b>				<b>6.969.183,28</b>	
MD: '01' Konto '3743102'	Sonstige Verbindlichkeiten'	Saldo		0,00	
MD: '01' Konto '3743105'	Sonstige Verbindlichkeiten'	Saldo		0,00	
MD: '01' Konto '3743106'	Sonstige Verbindlichkeiten'	Saldo		0,00	
MD: '01' Konto '3743108'	Sonstige Verbindlichkeiten'	Saldo		0,00	
MD: '02' Konto '1743101'	Sonstige Forderungen'	Saldo	6.969.183,28		
MD: '05' Konto '1743101'	Sonstige Forderungen'	Saldo	0,00		
MD: '06' Konto '1743101'	Sonstige Forderungen'	Saldo	0,00		
MD: '08' Konto '1743101'	Sonstige Forderungen'	Saldo	0,00		

Mit der Unterschrift wird bestätigt das die als Bankkontostand auf den Zahlwegen ausgewiesenen Bestände mit den auf den Kontoauszügen zu dem jeweiligen Buchungstag ausgewiesenen Beständen der bei den Kreditinstituten eingerichteten Konten übereinstimmen.

Sachbearbeiter

Kassenleiter

Ergebnisrechnung															Erläuterung	
Nr.	Ertrags- und Aufwandsarten (gemäß § 44 Absatz 2 GemHVO-Doppik)	Verweis auf Anhang (Iff. Nr.)	Ansatz	Veränderung durch Nachtrag	Über- und außerplanmäßige Aufwendungen	Zweckgebundene Mehrerträge und entsprechende Aufwendungen	Inanspruchnahme der ein- oder gegenseitigen Deckungsfähigkeit	Ermächtigungen	Übertragene Ermächtigungen aus Haushaltsvorjahren	Gesamtermächtigungen in	Ergebnis	Abweichung in	Ergebnis	Ergebnisveränderung gegenüber	Übertragung von Ermächtigungen in Haushaltsfolgejahren	Kontonummer
			2020													
in €																
			1	2	3	4	5	6	7	8	9	10	11	12	13	
1 +	Steuern und ähnliche Abgaben		4.311.100,00	0,00	0,00	0,00	0,00	4.311.100,00	0,00	4.311.100,00	2.290.835,14	2.020.264,86	4.501.443,45	2.210.608,31	0,00	40
	61100.4011100 Grundsteuer A Fremdschuldner		27.300,00	0,00	0,00	0,00	0,00	27.300,00	0,00	27.300,00	29.878,65	-2.578,65	27.347,07	2.531,58	0,00	
	61100.4012101 Grundsteuer B Fremdschuldner		350.000,00	0,00	0,00	0,00	0,00	350.000,00	0,00	350.000,00	435.912,52	-85.912,52	354.350,12	81.562,40	0,00	
	61100.4012102 Grundsteuer B Fremdschuldner Ersatzbemessung		43.000,00	0,00	0,00	0,00	0,00	43.000,00	0,00	43.000,00	40.795,81	2.204,19	43.257,92	-2.462,11	0,00	
	61100.4012200 Grundsteuer B gemeindeeigene Grundstücke		1.600,00	0,00	0,00	0,00	0,00	1.600,00	0,00	1.600,00	65,09	1.534,91	1.045,88	-980,79	0,00	
	61100.4013100 Gewerbesteuerzahlungen laufendes Jahr		1.580.000,00	0,00	0,00	0,00	0,00	1.580.000,00	0,00	1.580.000,00	1.119.793,86	460.206,14	1.581.641,29	-461.847,43	0,00	
	61100.4021000 Gemeindeanteil an der Einkommenssteuer		2.118.700,00	0,00	0,00	0,00	0,00	2.118.700,00	0,00	2.118.700,00	603.976,92	1.514.723,08	2.090.308,99	1.486.332,07	0,00	
	61100.4022000 Gemeindeanteil an der Umsatzsteuer		172.100,00	0,00	0,00	0,00	0,00	172.100,00	0,00	172.100,00	41.828,95	130.271,05	161.381,49	-119.552,54	0,00	
	61100.4031000 Vergnügungssteuer		1.000,00	0,00	0,00	0,00	0,00	1.000,00	0,00	1.000,00	526,66	473,34	1.246,11	-719,45	0,00	
	61100.4032000 Hundesteuer		17.400,00	0,00	0,00	0,00	0,00	17.400,00	0,00	17.400,00	18.056,68	-656,68	17.775,00	281,68	0,00	
	61100.4052100 Ausgleichsleistungen vom Land Familienlastenausgleich		0,00	0,00	0,00	0,00	0,00	0,00	0,00	0,00	0,00	0,00	223.089,58	-223.089,58	0,00	
2 +	Zuwendungen, allgemeine Umlagen und sonstige Transfererträge		710.000,00	0,00	0,00	0,00	0,00	710.000,00	0,00	710.000,00	184.627,44	525.372,56	329.038,52	-144.411,08	0,00	41
	12600.4151120 Erträge aus der Auflösung von Sonderposten vom Land		4.300,00	0,00	0,00	0,00	0,00	4.300,00	0,00	4.300,00	0,00	4.300,00	0,00	0,00	0,00	
	28100.4145900 Zuweisungen und Zuschüsse für laufende Zwecke vom sonstigen privaten Bereich		0,00	0,00	0,00	0,00	0,00	0,00	0,00	0,00	0,00	0,00	-477,30	477,30	0,00	
	42400.4151120 Erträge aus der Auflösung von Sonderposten vom Land		25.000,00	0,00	0,00	0,00	0,00	25.000,00	0,00	25.000,00	0,00	25.000,00	0,00	0,00	0,00	
	54100.4144200 Zuweisungen und Zuschüsse für laufende Zwecke vom Land		0,00	0,00	0,00	0,00	0,00	0,00	0,00	0,00	0,00	0,00	152.300,00	-152.300,00	0,00	
	54100.4151120 Erträge aus der Auflösung von Sonderposten vom Land		250.000,00	0,00	0,00	0,00	0,00	250.000,00	0,00	250.000,00	0,00	250.000,00	0,00	0,00	0,00	

Ergebnisrechnung															Erläuterung		
Nr.	Ertrags- und Aufwandsarten (gemäß § 44 Absatz 2 GemHVO-Doppik)	Ver- wei- s auf An- han- g (Ifd. Nr.)	Ansatz	Veränderung	Über- und	Zweck-	Inanspruch-	Ermächti-	Übertragene	Gesamt-	Ergebnis	Abweichung	Ergebnis	Ergebnis-	Übertragung	Konto- numme- r	
			2020	durch	außerplan-	gebundene	nahme der	igungen	ermächti-	Erträge aus	ermächti-	2020	in	2019	veränderung		von Ermäch-
				Nachtrag	mäßige	Mehrerträge	ein- oder		ungen in	ungen in	2020	2020	2020	2019	gegenüber		tigungen in
in €																	
			1	2	3	4	5	6	7	8	9	10	11	12	13		
	54400.4151120 Erträge aus der Auflösung von Sonderposten vom Land		6.500,00	0,00	0,00	0,00	0,00	6.500,00	0,00	6.500,00	0,00	6.500,00	0,00	0,00	0,00		
	55200.4144200 Zuweisungen und Zuschüsse für laufende Zwecke vom Land		45.000,00	0,00	0,00	0,00	0,00	45.000,00	0,00	45.000,00	0,00	45.000,00	0,00	0,00	0,00		
	55200.4151120 Erträge aus der Auflösung von Sonderposten vom Land		2.900,00	0,00	0,00	0,00	0,00	2.900,00	0,00	2.900,00	0,00	2.900,00	0,00	0,00	0,00		
	55300.4151120 Erträge aus der Auflösung von Sonderposten vom Land		500,00	0,00	0,00	0,00	0,00	500,00	0,00	500,00	0,00	500,00	0,00	0,00	0,00		
	57300.4151120 Erträge aus der Auflösung von Sonderposten vom Land		6.600,00	0,00	0,00	0,00	0,00	6.600,00	0,00	6.600,00	0,00	6.600,00	0,00	0,00	0,00		
	61100.4111100 Schlüsselzuweisungen vom Land		369.200,00	0,00	0,00	0,00	0,00	369.200,00	0,00	369.200,00	184.627,44	184.572,56	177.215,82	7.411,62	0,00		
3 +	Erträge der sozialen Sicherung		0,00	0,00	0,00	0,00	0,00	0,00	0,00	0,00	0,00	0,00	0,00	0,00	0,00	42	
4 +	Öffentlich-rechtliche Leistungsentgelte		70.700,00	0,00	0,00	0,00	0,00	70.700,00	0,00	70.700,00	42.078,51	28.621,49	73.632,28	-31.553,77	0,00	43	
	53800.4322100 Entgelte für die Abwasserbeseitigung und die Abwasserabgabe		0,00	0,00	0,00	0,00	0,00	0,00	0,00	0,00	0,00	0,00	232,63	-232,63	0,00		
	55200.4322900 Sonstige Entgelte		62.500,00	0,00	0,00	0,00	0,00	62.500,00	0,00	62.500,00	35.906,63	26.593,37	59.774,28	-23.867,65	0,00		
	55300.4312000 Gebühren für die Erteilung von Bescheiden		500,00	0,00	0,00	0,00	0,00	500,00	0,00	500,00	427,95	72,05	970,90	-542,95	0,00		
	55300.4322400 Entgelte für das Bestattungswesen		1.300,00	0,00	0,00	0,00	0,00	1.300,00	0,00	1.300,00	1.054,26	245,74	3.006,55	-1.952,29	0,00		
	55300.4322401 Entgelte für das Bestattungswesen - Benutzung Feierhalle		2.000,00	0,00	0,00	0,00	0,00	2.000,00	0,00	2.000,00	1.020,00	980,00	4.541,90	-3.521,90	0,00		
	55300.4322402 Entgelte für das Bestattungswesen - Beräumung		500,00	0,00	0,00	0,00	0,00	500,00	0,00	500,00	200,00	300,00	850,00	-650,00	0,00		
	55300.4325000 Laufende Grabnutzungsentgelte		2.600,00	0,00	0,00	0,00	0,00	2.600,00	0,00	2.600,00	2.193,40	406,60	3.035,94	-842,54	0,00		
	55301.4312000 Gebühren für die Erteilung von Bescheiden		100,00	0,00	0,00	0,00	0,00	100,00	0,00	100,00	65,95	34,05	43,80	22,15	0,00		
	55301.4322400 Entgelte für das Bestattungswesen		100,00	0,00	0,00	0,00	0,00	100,00	0,00	100,00	0,00	100,00	149,18	-149,18	0,00		
	55301.4322401 Entgelte für das Bestattungswesen - Benutzung Feierhalle		300,00	0,00	0,00	0,00	0,00	300,00	0,00	300,00	0,00	300,00	250,00	-250,00	0,00		
	55301.4322402 Entgelte für das Bestattungswesen - Beräumung		100,00	0,00	0,00	0,00	0,00	100,00	0,00	100,00	0,00	100,00	0,00	0,00	0,00		

Ergebnisrechnung															Erläuterung	
Nr.	Ertrags- und Aufwandsarten (gemäß § 44 Absatz 2 GemHVO-Doppik)	Verweiss auf Anhang (Iff. Nr.)	Ansatz	Veränderung durch Nachtrag	Über- und außerplanmäßige Aufwendungen	Zweckgebundene Mehrerträge und entsprechende Aufwendungen	Inanspruchnahme der ein- oder gegenseitigen Deckungsfähigkeit	Ermächtigungen	Übertragene Ermächtigungen aus Haushaltsvorjahren	Gesamtermächtigungen in	Ergebnis	Abweichung in	Ergebnis	Ergebnisveränderung gegenüber	Übertragung von Ermächtigungen in Haushaltsfolgejahren	Kontonummer
			2020					2020		2020	2020	2020	2019	2019		
			in €													
			1	2	3	4	5	6	7	8	9	10	11	12	13	
	55301.4325000 Laufende Grabnutzungsentgelte		700,00	0,00	0,00	0,00	0,00	700,00	0,00	700,00	1.210,32	-510,32	777,10	433,22	0,00	
5 +	Privatrechtliche Leistungsentgelte		177.500,00	0,00	0,00	0,00	0,00	177.500,00	0,00	177.500,00	58.420,92	119.079,08	185.583,42	-127.162,50	0,00	441, 443-445
	11401.4411000 Mieten und Pachten, Erbbauzinsen		0,00	0,00	0,00	0,00	0,00	0,00	0,00	0,00	849,74	-849,74	1.000,12	-150,38	0,00	
	11401.4411001 Mieten Schwarzer Weg 16-18		50.000,00	0,00	0,00	0,00	0,00	50.000,00	0,00	50.000,00	0,00	50.000,00	68.024,90	-68.024,90	0,00	
	11401.4411002 Mieten Dorfstraße 12a/b		31.000,00	0,00	0,00	0,00	0,00	31.000,00	0,00	31.000,00	0,00	31.000,00	26.991,81	-26.991,81	0,00	
	11401.4411003 Mietnebenkosten Schwarzer Weg 16-18		17.500,00	0,00	0,00	0,00	0,00	17.500,00	0,00	17.500,00	0,00	17.500,00	6.813,04	-6.813,04	0,00	
	11401.4411004 Mietnebenkosten Dorfstraße 12 a/b		8.800,00	0,00	0,00	0,00	0,00	8.800,00	0,00	8.800,00	0,00	8.800,00	2.041,24	-2.041,24	0,00	
	11401.4419000 Sonstige privatrechtliche Leistungsentgelte		0,00	0,00	0,00	0,00	0,00	0,00	0,00	0,00	0,00	0,00	1.392,27	-1.392,27	0,00	
	11402.4411000 Mieten und Pachten, Erbbauzinsen		61.000,00	0,00	0,00	0,00	0,00	61.000,00	0,00	61.000,00	55.102,11	5.897,89	67.061,14	-11.959,03	0,00	
	11402.4411001 Nutzungsentgelte		0,00	0,00	0,00	0,00	0,00	0,00	0,00	0,00	150,00	-150,00	150,00	0,00	0,00	
	42400.4411001 Mieten		1.000,00	0,00	0,00	0,00	0,00	1.000,00	0,00	1.000,00	1.000,00	0,00	1.000,00	0,00	0,00	
	42400.4411003 Mietnebenkosten		2.200,00	0,00	0,00	0,00	0,00	2.200,00	0,00	2.200,00	0,00	2.200,00	2.507,80	-2.507,80	0,00	
	54100.4411001 Mieten		6.000,00	0,00	0,00	0,00	0,00	6.000,00	0,00	6.000,00	1.287,40	4.712,60	8.577,10	-7.289,70	0,00	
	57300.4411001 Mieten		0,00	0,00	0,00	0,00	0,00	0,00	0,00	0,00	24,00	-24,00	24,00	0,00	0,00	
	57300.4419000 Sonstige privatrechtliche Leistungsentgelte		0,00	0,00	0,00	0,00	0,00	0,00	0,00	0,00	7,67	-7,67	0,00	7,67	0,00	
6 +	Kostenerstattungen und Kostenumlagen		1.200,00	0,00	0,00	666,40	0,00	1.866,40	0,00	1.866,40	8.162,47	-6.296,07	37.982,15	-29.819,68	0,00	442, 447, 448
	11402.4425100 Kostenerstattungen und Kostenumlagen von privaten Unternehmen		0,00	0,00	0,00	0,00	0,00	0,00	0,00	0,00	0,00	0,00	11,60	-11,60	0,00	
	11402.4425900 Kostenerstattungen und Kostenumlagen vom sonstigen privaten Bereich		0,00	0,00	0,00	0,00	0,00	0,00	0,00	0,00	0,00	0,00	921,01	-921,01	0,00	
	12200.4425900 Kostenerstattungen und Kostenumlagen vom sonstigen privaten Bereich		0,00	0,00	0,00	666,40	0,00	666,40	0,00	666,40	666,40	0,00	0,00	666,40	0,00	
	12600.4425900 Kostenerstattungen und Kostenumlagen vom sonstigen privaten Bereich		0,00	0,00	0,00	0,00	0,00	0,00	0,00	0,00	0,00	0,00	318,37	-318,37	0,00	

Ergebnisrechnung															Erläuterung		
Nr.	Ertrags- und Aufwandsarten (gemäß § 44 Absatz 2 GemHVO-Doppik)	Ver- wei- s auf An- han- g (Ifd. Nr.)	Ansatz	Veränderun- g durch Nachtrag	Über- und außerplan- mäßige Aufwen- dungen	Zweck- gebundene Mehrerträg- e und ent- sprechende Aufwen- dungen	Inanspruch- nahme der ein- oder gegenseitig en Deckungs- fähigkeit	Ermächti- gungen	Übertragene Ermächti- gungen aus Haushalts- vorjahren	Gesamt- ermächti- gungen in	Ergebnis	Abweichung in	Ergebnis	Ergebnis- veränderung gegenüber	Übertragung von Ermäch- tigungen in Haushalts- folgejahre	Konto- numme- r	
			2020						2020		2020	2020	2020	2019	2019		
			in €														
			1	2	3	4	5	6	7	8	9	10	11	12	13		
	21100.4424300 Kostenerstattungen und Kostenumlagen von Gemeinden/ GV		0,00	0,00	0,00	0,00	0,00	0,00	0,00	0,00	138,35	-138,35	0,00	138,35	0,00		
	42400.4425900 Kostenerstattungen und Kostenumlagen vom sonstigen privaten Bereich		0,00	0,00	0,00	0,00	0,00	0,00	0,00	0,00	0,00	0,00	2.304,73	-2.304,73	0,00		
	54100.4424100 Kostenerstattungen und Kostenumlagen vom Bund		0,00	0,00	0,00	0,00	0,00	0,00	0,00	0,00	2.315,75	-2.315,75	29.683,81	-27.368,06	0,00		
	54100.4425100 Kostenerstattungen und Kostenumlagen von privaten Unternehmen		0,00	0,00	0,00	0,00	0,00	0,00	0,00	0,00	5.041,97	-5.041,97	4.206,65	835,32	0,00		
	55200.4425100 Kostenerstattungen und Kostenumlagen von privaten Unternehmen		200,00	0,00	0,00	0,00	0,00	200,00	0,00	200,00	0,00	200,00	2,40	-2,40	0,00		
	55200.4425900 Kostenerstattungen und Kostenumlagen vom sonstigen privaten Bereich		1.000,00	0,00	0,00	0,00	0,00	1.000,00	0,00	1.000,00	0,00	1.000,00	532,46	-532,46	0,00		
	55300.4424300 Kostenerstattungen und Kostenumlagen von Gemeinden/ GV		0,00	0,00	0,00	0,00	0,00	0,00	0,00	0,00	0,00	0,00	1,12	-1,12	0,00		
7	+ Erhöhung des Bestandes an fertigen und unfertigen Erzeugnissen		0,00	0,00	0,00	0,00	0,00	0,00	0,00	0,00	0,00	0,00	0,00	0,00	0,00		
	- Verminderung des Bestandes an fertigen und unfertigen Erzeugnissen		0,00	0,00	0,00	0,00	0,00	0,00	0,00	0,00	0,00	0,00	0,00	0,00	0,00		
8	+ Andere aktivierte Eigenleistungen		0,00	0,00	0,00	0,00	0,00	0,00	0,00	0,00	0,00	0,00	0,00	0,00	0,00	452	
9	+ Zinserträge und sonstige Finanzerträge		30.000,00	0,00	0,00	0,00	0,00	30.000,00	0,00	30.000,00	27.166,52	2.833,48	88.594,22	-61.427,70	0,00	47	
	61100.4792000 Vollverzinsung der Gewerbesteuer (§ 233a AO)		5.000,00	0,00	0,00	0,00	0,00	5.000,00	0,00	5.000,00	1.424,00	3.576,00	13.897,75	-12.473,75	0,00		
	61200.4720000 Zinsen aus Stundungen und Verrentungen		0,00	0,00	0,00	0,00	0,00	0,00	0,00	0,00	17,00	-17,00	558,00	-541,00	0,00		
	62600.4750000 Finanzerträge aus Beteiligungen an assoziierten Unternehmen		25.000,00	0,00	0,00	0,00	0,00	25.000,00	0,00	25.000,00	25.725,52	-725,52	74.138,47	-48.412,95	0,00		
10	+ Sonstige laufende Erträge		450.000,00	0,00	0,00	0,00	0,00	450.000,00	0,00	450.000,00	95.312,52	354.687,48	123.685,84	-28.373,32	0,00	46	
	11402.4611201 Erträge aus der Veräußerung von Grundstücken		350.000,00	0,00	0,00	0,00	0,00	350.000,00	0,00	350.000,00	45.000,00	305.000,00	0,00	45.000,00	0,00		
	11402.4629000 Sonstige laufende Erträge		0,00	0,00	0,00	0,00	0,00	0,00	0,00	0,00	0,00	0,00	0,01	-0,01	0,00		
	11900.4629000 Sonstige laufende Erträge		0,00	0,00	0,00	0,00	0,00	0,00	0,00	0,00	0,00	0,00	-672,83	672,83	0,00		
	28100.4629000 Sonstige laufende Erträge		0,00	0,00	0,00	0,00	0,00	0,00	0,00	0,00	0,00	0,00	4,80	-4,80	0,00		
	36600.4629000 Sonstige laufende Erträge		0,00	0,00	0,00	0,00	0,00	0,00	0,00	0,00	0,00	0,00	944,46	-944,46	0,00		

Ergebnisrechnung															Erläuterung	
Nr.	Ertrags- und Aufwandsarten (gemäß § 44 Absatz 2 GemHVO-Doppik)	Verweiss auf Anhang (Iff. Nr.)	Ansatz	Veränderung durch Nachtrag	Über- und außerplanmäßige Aufwendungen	Zweckgebundene Mehrerträge und entsprechende Aufwendungen	Inanspruchnahme der ein- oder gegenseitigen Deckungsfähigkeit	Ermächtigungen	Übertragene Ermächtigungen aus Haushaltsvorjahren	Gesamtermächtigungen in	Ergebnis	Abweichung in	Ergebnis	Ergebnisveränderung gegenüber	Übertragung von Ermächtigungen in Haushaltsfolgejahre	Kontonummer
			2020					2020		2020	2020	2020	2019	2019		
			in €													
			1	2	3	4	5	6	7	8	9	10	11	12	13	
	52100.4661400 Erträge aus der Auflösung von Rückstellungen		0,00	0,00	0,00	0,00	0,00	0,00	0,00	0,00	0,00	0,00	8.952,74	-8.952,74	0,00	
	54000.4625000 Konzessionsabgaben		100.000,00	0,00	0,00	0,00	0,00	100.000,00	0,00	100.000,00	49.959,36	50.040,64	113.801,73	-63.842,37	0,00	
	54100.4627000 Versicherungserstattungen		0,00	0,00	0,00	0,00	0,00	0,00	0,00	0,00	0,00	0,00	577,15	-577,15	0,00	
	55200.4629000 Sonstige laufende Erträge		0,00	0,00	0,00	0,00	0,00	0,00	0,00	0,00	0,00	0,00	0,17	-0,17	0,00	
	55301.4629000 Sonstige laufende Erträge		0,00	0,00	0,00	0,00	0,00	0,00	0,00	0,00	0,00	0,00	0,10	-0,10	0,00	
	61100.4629000 Sonstige laufende Erträge		0,00	0,00	0,00	0,00	0,00	0,00	0,00	0,00	0,00	0,00	0,55	-0,55	0,00	
	61200.4622004 Verspätungszuschläge		0,00	0,00	0,00	0,00	0,00	0,00	0,00	0,00	350,00	-350,00	65,00	285,00	0,00	
	61200.4622007 Verzugszinsen		0,00	0,00	0,00	0,00	0,00	0,00	0,00	0,00	3,16	-3,16	11,96	-8,80	0,00	
<b>11</b>	<b>Summe der ordentlichen Erträge (Summe der Nummern 1 bis 10)</b>		<b>5.750.500,00</b>	<b>0,00</b>	<b>0,00</b>	<b>666,40</b>	<b>0,00</b>	<b>5.751.166,40</b>	<b>0,00</b>	<b>5.751.166,40</b>	<b>2.706.603,52</b>	<b>3.044.562,88</b>	<b>5.339.959,88</b>	<b>2.633.356,36</b>	<b>0,00</b>	
<b>12</b>	<b>– Personalaufwendungen</b>		<b>65.000,00</b>	<b>0,00</b>	<b>0,00</b>	<b>0,00</b>	<b>0,00</b>	<b>65.000,00</b>	<b>0,00</b>	<b>65.000,00</b>	<b>19.454,90</b>	<b>45.545,10</b>	<b>40.965,61</b>	<b>-21.510,71</b>	<b>0,00</b>	50
	11101.5011000 Aufwendungen für ehrenamtlich Tätige- Bürgermeister, Amtsvorsteher		33.000,00	0,00	0,00	0,00	0,00	33.000,00	0,00	33.000,00	13.650,00	19.350,00	23.399,59	-9.749,59	0,00	
	11101.5013000 Aufwendungen für ehrenamtlich Tätige- Rats-/ Vertretungs- und Ausschussmitglieder		16.000,00	0,00	0,00	0,00	0,00	16.000,00	0,00	16.000,00	0,00	16.000,00	10.660,00	-10.660,00	0,00	
	11101.5043000 Beiträge zur gesetzlichen Sozialversicherung Ehrenamtlich Tätige		0,00	0,00	0,00	0,00	0,00	0,00	0,00	0,00	700,30	-700,30	1.814,48	-1.114,18	0,00	
	11101.5090000 Pauschalierte Lohnsteuer		100,00	0,00	0,00	0,00	0,00	100,00	0,00	100,00	4,60	95,40	34,04	-29,44	0,00	
	12600.5019000 Aufwendungen für ehrenamtlich Tätige- Sonstige		15.900,00	0,00	0,00	0,00	0,00	15.900,00	0,00	15.900,00	5.100,00	10.800,00	5.057,50	42,50	0,00	
<b>13</b>	<b>– Versorgungsaufwendungen</b>		<b>0,00</b>	<b>0,00</b>	<b>0,00</b>	<b>0,00</b>	<b>0,00</b>	<b>0,00</b>	<b>0,00</b>	<b>0,00</b>	<b>0,00</b>	<b>0,00</b>	<b>0,00</b>	<b>0,00</b>	<b>0,00</b>	51
<b>14</b>	<b>– Aufwendungen für Sach- und Dienstleistungen</b>		<b>1.593.200,00</b>	<b>0,00</b>	<b>0,00</b>	<b>666,40</b>	<b>0,00</b>	<b>1.593.866,40</b>	<b>0,00</b>	<b>1.593.866,40</b>	<b>743.751,99</b>	<b>850.114,41</b>	<b>1.051.557,44</b>	<b>-307.805,45</b>	<b>0,00</b>	52
	11101.5238000 Geringwertige Geräte, Ausstattungs-, Ausrüstungs- und sonstige Gebrauchsgegenstände bis 1.000 € ohne Umsatzsteuer		0,00	0,00	0,00	0,00	0,00	0,00	0,00	0,00	0,00	0,00	15.518,36	-15.518,36	0,00	
	11401.5231301 Unterhaltung Gebäude Schwarzer Weg 16-18		10.000,00	0,00	0,00	0,00	0,00	10.000,00	0,00	10.000,00	2.095,79	7.904,21	50,43	2.045,36	0,00	

Ergebnisrechnung															Erläuterung	
Nr.	Ertrags- und Aufwandsarten (gemäß § 44 Absatz 2 GemHVO-Doppik)	Ver- - weis auf An- han- g (Ifd. Nr.)	Ansatz	Veränderung	Über- und	Zweck-	Inanspruch-	Ermächti-	Übertragene	Gesamt-	Ergebnis	Abweichung	Ergebnis	Ergebnis-	Übertragung	Konto- numme r
			2020	durch	außerplan-	gebundene	nahme der	gungen	ermächti-	Ergebnis	ermächti-	Ergebnis	Ergebnis-	von Ermäch-		
				Nachtrag	mäßige	Mehrerträg-	ein- oder		gungen in	Ergebnis	gungen in	Ergebnis	Ergebnis-	tigungen in		
in €																
			1	2	3	4	5	6	7	8	9	10	11	12	13	
	11401.5231302 Unterhaltung Gebäude Dorfstraße 12a/b		5.000,00	0,00	0,00	0,00	0,00	5.000,00	0,00	5.000,00	0,00	5.000,00	554,58	-554,58	0,00	
	11401.5232301 Bewirtschaftung Gebäude Schwarzer Weg 16-18		32.000,00	0,00	0,00	0,00	0,00	32.000,00	0,00	32.000,00	0,00	32.000,00	6.935,68	-6.935,68	0,00	
	11401.5232302 Bewirtschaftung Gebäude Dorfstraße 12a/b		12.000,00	0,00	0,00	0,00	0,00	12.000,00	0,00	12.000,00	0,00	12.000,00	2.953,00	-2.953,00	0,00	
	11403.5254300 Kostenerstattungen an Gemeinden und Gemeindeverbände		230.700,00	0,00	0,00	0,00	0,00	230.700,00	0,00	230.700,00	230.700,00	0,00	214.000,00	16.700,00	0,00	
	12200.5233800 Unterhaltung der Straßen, Wege, Plätze und Verkehrslenkungsanlagen		0,00	0,00	0,00	666,40	0,00	666,40	0,00	666,40	666,40	0,00	0,00	666,40	0,00	
	12200.5237000 Unterhaltung der Betriebs- und Geschäftsausstattung		2.000,00	0,00	0,00	0,00	0,00	2.000,00	0,00	2.000,00	0,00	2.000,00	483,08	-483,08	0,00	
	12200.5238000 Geringwertige Geräte, Ausstattungs-, Ausrüstungs- und sonstige Gebrauchsgegenstände		1.800,00	0,00	0,00	0,00	0,00	1.800,00	0,00	1.800,00	186,53	1.613,47	248,81	-62,28	0,00	
	12200.5254300 Kostenerstattungen an Gemeinden und Gemeindeverbände		17.000,00	0,00	0,00	0,00	0,00	17.000,00	0,00	17.000,00	0,00	17.000,00	15.688,31	-15.688,31	0,00	
	12600.5221000 Abfall		500,00	0,00	0,00	0,00	0,00	500,00	0,00	500,00	53,88	446,12	0,00	53,88	0,00	
	12600.5222000 Abwasser		700,00	0,00	0,00	0,00	0,00	700,00	0,00	700,00	447,00	253,00	409,49	37,51	0,00	
	12600.5224000 Gas		6.100,00	0,00	0,00	0,00	0,00	6.100,00	0,00	6.100,00	2.020,00	4.080,00	4.726,75	-2.706,75	0,00	
	12600.5226000 Strom		1.100,00	0,00	0,00	0,00	0,00	1.100,00	0,00	1.100,00	1.037,00	63,00	910,18	126,82	0,00	
	12600.5227000 Wasser		1.100,00	0,00	0,00	0,00	0,00	1.100,00	0,00	1.100,00	405,00	695,00	422,54	-17,54	0,00	
	12600.5231200 Unterhaltung der Außenanlagen		10.000,00	0,00	0,00	0,00	0,00	10.000,00	0,00	10.000,00	0,00	10.000,00	345,10	-345,10	0,00	
	12600.5231300 Unterhaltung der Gebäude		80.000,00	0,00	0,00	0,00	0,00	80.000,00	0,00	80.000,00	788,02	79.211,98	458,78	329,24	0,00	
	12600.5232300 Bewirtschaftung der Gebäude		200,00	0,00	0,00	0,00	0,00	200,00	0,00	200,00	0,00	200,00	84,12	-84,12	0,00	
	12600.5235100 Fahrzeugunterhaltung- Wartungs- und Instandsetzungskosten		15.000,00	0,00	0,00	0,00	0,00	15.000,00	0,00	15.000,00	2.250,09	12.749,91	5.253,05	-3.002,96	0,00	
	12600.5235200 Fahrzeugunterhaltung- Betriebs- und Schmierstoffe		1.400,00	0,00	0,00	0,00	0,00	1.400,00	0,00	1.400,00	425,90	974,10	1.215,49	-789,59	0,00	
	12600.5235300 Fahrzeugunterhaltung- Reifen		1.000,00	0,00	0,00	0,00	0,00	1.000,00	0,00	1.000,00	0,00	1.000,00	627,96	-627,96	0,00	
	12600.5235900 Fahrzeugunterhaltung- Sonstige		200,00	0,00	0,00	0,00	0,00	200,00	0,00	200,00	0,00	200,00	0,00	0,00	0,00	
	12600.5236000 Unterhaltung der Maschinen und technischen Anlagen		10.000,00	0,00	0,00	0,00	0,00	10.000,00	0,00	10.000,00	615,76	9.384,24	10.099,11	-9.483,35	0,00	

Ergebnisrechnung															Erläuterung	
Nr.	Ertrags- und Aufwandsarten (gemäß § 44 Absatz 2 GemHVO-Doppik)	Verweiss auf Anhang (Iff. Nr.)	Ansatz	Veränderung durch Nachtrag	Über- und außerplanmäßige Aufwendungen	Zweckgebundene Mehrerträge und entsprechende Aufwendungen	Inanspruchnahme der ein- oder gegenseitigen Deckungsfähigkeit	Ermächtigungen	Übertragene Ermächtigungen aus Haushaltsvorjahren	Gesamtermächtigungen in	Ergebnis	Abweichung in	Ergebnis	Ergebnisveränderung gegenüber	Übertragung von Ermächtigungen in Haushaltsfolgejahren	Kontonummer
			2020					2020		2020	2020	2020	2019	2019		
			in €													
			1	2	3	4	5	6	7	8	9	10	11	12	13	
	12600.5237000 Unterhaltung der Betriebs- und Geschäftsausstattung		5.000,00	0,00	0,00	0,00	0,00	5.000,00	0,00	5.000,00	0,00	5.000,00	410,74	-410,74	0,00	
	12600.5238000 Geringwertige Geräte, Ausstattungs-, Ausrüstungs- und sonstige Gebrauchsgegenstände		10.000,00	0,00	0,00	0,00	0,00	10.000,00	0,00	10.000,00	166,93	9.833,07	1.415,66	-1.248,73	0,00	
	12600.5244000 Laborbedarf, Werkstättenbedarf Arzneimittel, Verbandstoffe, Sanitätsverbrauchsmaterial, Baumaterial		200,00	0,00	0,00	0,00	0,00	200,00	0,00	200,00	0,00	200,00	0,00	0,00	0,00	
	12600.5249000 Sonstige Aufwendungen für Sachleistungen und Verbrauchsmaterial		300,00	0,00	0,00	0,00	0,00	300,00	0,00	300,00	62,49	237,51	45,71	16,78	0,00	
	12600.5254300 Kostenerstattungen an Gemeinden und Gemeindeverbände		30.700,00	0,00	0,00	0,00	0,00	30.700,00	0,00	30.700,00	30.600,00	100,00	19.400,00	11.200,00	0,00	
	21100.5254300 Kostenerstattungen an Gemeinden und Gemeindeverbände		270.200,00	0,00	0,00	0,00	0,00	270.200,00	0,00	270.200,00	193.225,19	76.974,81	167.440,32	25.784,87	0,00	
	21100.5255900 Kostenerstattungen an den sonstigen privaten Bereich		33.600,00	0,00	0,00	0,00	0,00	33.600,00	0,00	33.600,00	27.295,52	6.304,48	28.514,32	-1.218,80	0,00	
	21500.5254300 Kostenerstattungen an Gemeinden und Gemeindeverbände		151.800,00	0,00	0,00	0,00	0,00	151.800,00	0,00	151.800,00	0,00	151.800,00	121.685,58	-121.685,58	0,00	
	21500.5255900 Kostenerstattungen an den sonstigen privaten Bereich		17.100,00	0,00	0,00	0,00	0,00	17.100,00	0,00	17.100,00	0,00	17.100,00	10.566,54	-10.566,54	0,00	
	28100.5226000 Strom		0,00	0,00	0,00	0,00	0,00	0,00	0,00	0,00	0,00	0,00	5,75	-5,75	0,00	
	28100.5249000 Sonstige Aufwendungen für Sachleistungen und Verbrauchsmaterial		200,00	0,00	0,00	0,00	0,00	200,00	0,00	200,00	0,00	200,00	0,00	0,00	0,00	
	36500.5254300 Kostenerstattungen an Gemeinden und Gemeindeverbände		18.700,00	0,00	0,00	0,00	0,00	18.700,00	0,00	18.700,00	18.616,00	84,00	0,00	18.616,00	0,00	
	36600.5221000 Abfall		200,00	0,00	0,00	0,00	0,00	200,00	0,00	200,00	145,13	54,87	0,00	145,13	0,00	
	36600.5226000 Strom		0,00	0,00	0,00	0,00	0,00	0,00	0,00	0,00	-92,00	92,00	5,75	-97,75	0,00	
	36600.5231300 Unterhaltung der Gebäude		500,00	0,00	0,00	0,00	0,00	500,00	0,00	500,00	17,00	483,00	197,56	-180,56	0,00	
	36600.5232100 Bewirtschaftung der Grundstücke		200,00	0,00	0,00	0,00	0,00	200,00	0,00	200,00	0,00	200,00	0,00	0,00	0,00	
	36600.5232300 Bewirtschaftung der Gebäude		200,00	0,00	0,00	0,00	0,00	200,00	0,00	200,00	0,00	200,00	0,00	0,00	0,00	
	36600.5237000 Unterhaltung der Betriebs- und Geschäftsausstattung		2.400,00	0,00	0,00	0,00	0,00	2.400,00	0,00	2.400,00	0,00	2.400,00	2.175,11	-2.175,11	0,00	

Ergebnisrechnung															Erläuterung		
Nr.	Ertrags- und Aufwandsarten (gemäß § 44 Absatz 2 GemHVO-Doppik)	Verweis auf Anhang (Ifr. Nr.)	Ansatz	Veränderung durch Nachtrag	Über- und außerplanmäßige Aufwendungen	Zweckgebundene Mehrerträge und entsprechende Aufwendungen	Inanspruchnahme der ein- oder gegenseitigen Deckungsfähigkeit	Ermächtigungen	Übertragene Ermächtigungen aus Haushaltsvorjahren	Gesamtermächtigungen in	Ergebnis	Abweichung in	Ergebnis	Ergebnisveränderung gegenüber	Übertragung von Ermächtigungen in Haushaltsfolgejahre	Kontonummer	
			2020						2020		2020	2020	2020	2019	2019		
			in €														
			1	2	3	4	5	6	7	8	9	10	11	12	13		
	36600.5238000 Geringwertige Geräte, Ausstattungs-, Ausrüstungs- und sonstige Gebrauchsgegenstände		4.600,00	0,00	0,00	0,00	0,00	4.600,00	0,00	4.600,00	0,00	4.600,00	122,15	-122,15	0,00		
	36600.5249000 Sonstige Aufwendungen für Sachleistungen und Verbrauchsmaterial		500,00	0,00	0,00	0,00	0,00	500,00	0,00	500,00	0,00	500,00	0,00	0,00	0,00		
	42400.5221000 Abfall		1.200,00	0,00	0,00	0,00	0,00	1.200,00	0,00	1.200,00	1.064,82	135,18	1.064,82	0,00	0,00		
	42400.5222000 Abwasser		1.500,00	0,00	0,00	0,00	0,00	1.500,00	0,00	1.500,00	936,00	564,00	805,01	130,99	0,00		
	42400.5224000 Gas		7.000,00	0,00	0,00	0,00	0,00	7.000,00	0,00	7.000,00	2.024,00	4.976,00	5.458,26	-3.434,26	0,00		
	42400.5226000 Strom		7.500,00	0,00	0,00	0,00	0,00	7.500,00	0,00	7.500,00	3.270,00	4.230,00	6.228,61	-2.958,61	0,00		
	42400.5227000 Wasser		1.800,00	0,00	0,00	0,00	0,00	1.800,00	0,00	1.800,00	653,00	1.147,00	650,97	2,03	0,00		
	42400.5231200 Unterhaltung der Außenanlagen		5.000,00	0,00	0,00	0,00	0,00	5.000,00	0,00	5.000,00	872,34	4.127,66	10.736,87	-9.864,53	0,00		
	42400.5231300 Unterhaltung der Gebäude		5.000,00	0,00	0,00	0,00	0,00	5.000,00	0,00	5.000,00	1.154,40	3.845,60	3.208,26	-2.053,86	0,00		
	42400.5232200 Bewirtschaftung der Außenanlagen		35.000,00	0,00	0,00	0,00	0,00	35.000,00	0,00	35.000,00	2.141,50	32.858,50	31.156,61	-29.015,11	0,00		
	42400.5232300 Bewirtschaftung der Gebäude		16.000,00	0,00	0,00	0,00	0,00	16.000,00	0,00	16.000,00	2.812,58	13.187,42	10.869,67	-8.057,09	0,00		
	42400.5237000 Unterhaltung der Betriebs- und Geschäftsausstattung		500,00	0,00	0,00	0,00	0,00	500,00	0,00	500,00	0,00	500,00	262,16	-262,16	0,00		
	42400.5238000 Geringwertige Geräte, Ausstattungs-, Ausrüstungs- und sonstige Gebrauchsgegenstände		500,00	0,00	0,00	0,00	0,00	500,00	0,00	500,00	0,00	500,00	0,00	0,00	0,00		
	42400.5249000 Sonstige Aufwendungen für Sachleistungen und Verbrauchsmaterial		400,00	0,00	0,00	0,00	0,00	400,00	0,00	400,00	104,89	295,11	166,07	-61,18	0,00		
	53800.5254300 Kostenerstattungen an Gemeinden und Gemeindeverbände		0,00	0,00	0,00	0,00	0,00	0,00	0,00	0,00	0,00	0,00	196,85	-196,85	0,00		
	53800.5254400 Kostenerstattungen an Zweckverbände		50.000,00	0,00	0,00	0,00	0,00	50.000,00	0,00	50.000,00	38.458,73	11.541,27	45.945,32	-7.486,59	0,00		
	54100.5226000 Strom		60.000,00	0,00	0,00	0,00	0,00	60.000,00	0,00	60.000,00	53.723,39	6.276,61	46.096,00	7.627,39	0,00		
	54100.5233800 Unterhaltung der Straßen, Wege, Plätze und Verkehrslenkungsanlagen		182.000,00	0,00	0,00	0,00	0,00	182.000,00	0,00	182.000,00	37.365,77	144.634,23	122.188,50	-84.822,73	0,00		
	54100.5236000 Unterhaltung der Maschinen und technischen Anlagen		30.000,00	0,00	0,00	0,00	0,00	30.000,00	0,00	30.000,00	16.427,14	13.572,86	57.919,89	-41.492,75	0,00		
	54100.5237000 Unterhaltung der Betriebs- und Geschäftsausstattung		5.500,00	0,00	0,00	0,00	0,00	5.500,00	0,00	5.500,00	504,18	4.995,82	1.433,70	-929,52	0,00		

Ergebnisrechnung															Erläuterung	
Nr.	Ertrags- und Aufwandsarten (gemäß § 44 Absatz 2 GemHVO-Doppik)	Verweiss auf Anhang (Iff. Nr.)	Ansatz	Veränderung durch Nachtrag	Über- und außerplanmäßige Aufwendungen	Zweckgebundene Mehrerträge und entsprechende Aufwendungen	Inanspruchnahme der ein- oder gegenseitigen Deckungsfähigkeit	Ermächtigungen	Übertragene Ermächtigungen aus Haushaltsvorjahren	Gesamtermächtigungen in	Ergebnis	Abweichung in	Ergebnis	Ergebnisveränderung gegenüber	Übertragung von Ermächtigungen in Haushaltsfolgejahren	Kontonummer
			2020					2020		2020	2020	2020	2019	2019		
			in €													
			1	2	3	4	5	6	7	8	9	10	11	12	13	
	54100.5238000 Geringwertige Geräte, Ausstattungs-, Ausrüstungs- und sonstige Gebrauchsgegenstände		1.300,00	0,00	0,00	0,00	0,00	1.300,00	0,00	1.300,00	877,16	422,84	0,00	877,16	0,00	
	54200.5233800 Unterhaltung der Straßen, Wege, Pätze und Verkehrslenkungsanlagen		1.000,00	0,00	0,00	0,00	0,00	1.000,00	0,00	1.000,00	0,00	1.000,00	358,73	-358,73	0,00	
	55100.5231200 Unterhaltung der Außenanlagen		15.000,00	0,00	0,00	0,00	0,00	15.000,00	0,00	15.000,00	0,00	15.000,00	11,91	-11,91	0,00	
	55100.5238000 Geringwertige Geräte, Ausstattungs-, Ausrüstungs- und sonstige Gebrauchsgegenstände		500,00	0,00	0,00	0,00	0,00	500,00	0,00	500,00	0,00	500,00	0,00	0,00	0,00	
	55200.5233900 Unterhaltung des sonstigen Infrastrukturvermögens		50.000,00	0,00	0,00	0,00	0,00	50.000,00	0,00	50.000,00	0,00	50.000,00	0,00	0,00	0,00	
	55200.5254400 Kostenerstattungen an Zweckverbände		65.000,00	0,00	0,00	0,00	0,00	65.000,00	0,00	65.000,00	58.438,62	6.561,38	58.456,19	-17,57	0,00	
	55300.5221000 Abfall		1.000,00	0,00	0,00	0,00	0,00	1.000,00	0,00	1.000,00	840,36	159,64	850,98	-10,62	0,00	
	55300.5222000 Abwasser		100,00	0,00	0,00	0,00	0,00	100,00	0,00	100,00	18,00	82,00	32,00	-14,00	0,00	
	55300.5226000 Strom		1.700,00	0,00	0,00	0,00	0,00	1.700,00	0,00	1.700,00	756,00	944,00	1.194,71	-438,71	0,00	
	55300.5227000 Wasser		800,00	0,00	0,00	0,00	0,00	800,00	0,00	800,00	392,00	408,00	402,71	-10,71	0,00	
	55300.5231200 Unterhaltung der Außenanlagen		4.500,00	0,00	0,00	0,00	0,00	4.500,00	0,00	4.500,00	355,44	4.144,56	1.025,01	-669,57	0,00	
	55300.5231300 Unterhaltung der Gebäude		1.500,00	0,00	0,00	0,00	0,00	1.500,00	0,00	1.500,00	0,00	1.500,00	255,37	-255,37	0,00	
	55300.5232300 Bewirtschaftung der Gebäude		300,00	0,00	0,00	0,00	0,00	300,00	0,00	300,00	0,00	300,00	0,00	0,00	0,00	
	55300.5237000 Unterhaltung der Betriebs- und Geschäftsausstattung		500,00	0,00	0,00	0,00	0,00	500,00	0,00	500,00	90,92	409,08	33,74	57,18	0,00	
	55300.5238000 Geringwertige Geräte, Ausstattungs-, Ausrüstungs- und sonstige Gebrauchsgegenstände		600,00	0,00	0,00	0,00	0,00	600,00	0,00	600,00	0,00	600,00	77,97	-77,97	0,00	
	55300.5249000 Sonstige Aufwendungen für Sachleistungen und Verbrauchsmaterial		300,00	0,00	0,00	0,00	0,00	300,00	0,00	300,00	0,00	300,00	0,00	0,00	0,00	
	55301.5226000 Strom		300,00	0,00	0,00	0,00	0,00	300,00	0,00	300,00	160,00	140,00	150,75	9,25	0,00	
	55301.5231200 Unterhaltung der Außenanlagen		2.000,00	0,00	0,00	0,00	0,00	2.000,00	0,00	2.000,00	85,99	1.914,01	87,41	-1,42	0,00	
	55301.5231300 Unterhaltung der Gebäude		1.000,00	0,00	0,00	0,00	0,00	1.000,00	0,00	1.000,00	0,00	1.000,00	0,00	0,00	0,00	
	55301.5232300 Bewirtschaftung der Gebäude		300,00	0,00	0,00	0,00	0,00	300,00	0,00	300,00	0,00	300,00	0,00	0,00	0,00	
	55301.5237000 Unterhaltung der Betriebs- und Geschäftsausstattung		400,00	0,00	0,00	0,00	0,00	400,00	0,00	400,00	0,00	400,00	0,00	0,00	0,00	

Ergebnisrechnung															Erläuterung		
Nr.	Ertrags- und Aufwandsarten (gemäß § 44 Absatz 2 GemHVO-Doppik)	Ver- wei- s auf An- han- g (Ifd. Nr.)	Ansatz	Veränderung	Über- und	Zweck-	Inanspruch-	Ermächti-	Übertragene	Gesamt-	Ergebnis	Abweichung	Ergebnis	Ergebnis-	Übertragung	Konto- numme- r	
			2020	durch	außerplan-	gebundene	nahme der	gungen	ermächti-	Ergebnis	ermächti-	in	2019	veränderung	von Ermäch-		
				Nachtrag	mäßige	Mehrträg-	ein- oder		gungen in	gungen in	2020	2020	2020	2019	gegenüber		tigungen in
in €																	
			1	2	3	4	5	6	7	8	9	10	11	12	13		
	55301.5238000 Geringwertige Geräte, Ausstattungs-, Ausrüstungs- und sonstige Gebrauchsgegenstände		500,00	0,00	0,00	0,00	0,00	500,00	0,00	500,00	16,69	483,31	0,00	16,69	0,00		
	57300.5221000 Abfall		300,00	0,00	0,00	0,00	0,00	300,00	0,00	300,00	121,89	178,11	121,89	0,00	0,00		
	57300.5222000 Abwasser		400,00	0,00	0,00	0,00	0,00	400,00	0,00	400,00	282,00	118,00	275,18	6,82	0,00		
	57300.5224000 Gas		2.800,00	0,00	0,00	0,00	0,00	2.800,00	0,00	2.800,00	944,00	1.856,00	2.249,92	-1.305,92	0,00		
	57300.5226000 Strom		4.000,00	0,00	0,00	0,00	0,00	4.000,00	0,00	4.000,00	4.221,22	-221,22	3.300,00	921,22	0,00		
	57300.5227000 Wasser		400,00	0,00	0,00	0,00	0,00	400,00	0,00	400,00	300,00	100,00	326,67	-26,67	0,00		
	57300.5231100 Unterhaltung der Grundstücke		200,00	0,00	0,00	0,00	0,00	200,00	0,00	200,00	0,00	200,00	0,00	0,00	0,00		
	57300.5231300 Unterhaltung der Gebäude		30.000,00	0,00	0,00	0,00	0,00	30.000,00	0,00	30.000,00	417,86	29.582,14	251,53	166,33	0,00		
	57300.5232300 Bewirtschaftung der Gebäude		1.000,00	0,00	0,00	0,00	0,00	1.000,00	0,00	1.000,00	207,30	792,70	957,90	-750,60	0,00		
	57300.5237000 Unterhaltung der Betriebs- und Geschäftsausstattung		200,00	0,00	0,00	0,00	0,00	200,00	0,00	200,00	10,79	189,21	84,73	-73,94	0,00		
	57300.5238000 Geringwertige Geräte, Ausstattungs-, Ausrüstungs- und sonstige Gebrauchsgegenstände		600,00	0,00	0,00	0,00	0,00	600,00	0,00	600,00	0,00	600,00	36,89	-36,89	0,00		
	57300.5249000 Sonstige Aufwendungen für Sachleistungen und Verbrauchsmaterial		200,00	0,00	0,00	0,00	0,00	200,00	0,00	200,00	0,00	200,00	0,00	0,00	0,00		
	57301.5221000 Abfall		100,00	0,00	0,00	0,00	0,00	100,00	0,00	100,00	0,00	100,00	0,00	0,00	0,00		
	57301.5222000 Abwasser		200,00	0,00	0,00	0,00	0,00	200,00	0,00	200,00	105,00	95,00	109,97	-4,97	0,00		
	57301.5224000 Gas		900,00	0,00	0,00	0,00	0,00	900,00	0,00	900,00	316,00	584,00	690,88	-374,88	0,00		
	57301.5226000 Strom		1.500,00	0,00	0,00	0,00	0,00	1.500,00	0,00	1.500,00	1.280,00	220,00	1.135,93	144,07	0,00		
	57301.5227000 Wasser		200,00	0,00	0,00	0,00	0,00	200,00	0,00	200,00	144,00	56,00	156,11	-12,11	0,00		
	57301.5231300 Unterhaltung der Gebäude		500,00	0,00	0,00	0,00	0,00	500,00	0,00	500,00	66,62	433,38	1.235,65	-1.169,03	0,00		
	57301.5232300 Bewirtschaftung der Gebäude		900,00	0,00	0,00	0,00	0,00	900,00	0,00	900,00	0,00	900,00	329,13	-329,13	0,00		
	57301.5237000 Unterhaltung der Betriebs- und Geschäftsausstattung		1.000,00	0,00	0,00	0,00	0,00	1.000,00	0,00	1.000,00	63,76	936,24	0,00	63,76	0,00		
	57301.5238000 Geringwertige Geräte, Ausstattungs-, Ausrüstungs- und sonstige Gebrauchsgegenstände		6.100,00	0,00	0,00	0,00	0,00	6.100,00	0,00	6.100,00	0,00	6.100,00	0,00	0,00	0,00		

Ergebnisrechnung															Erläuterung	
Nr.	Ertrags- und Aufwandsarten (gemäß § 44 Absatz 2 GemHVO-Doppik)	Verweiss auf Anhang (Iff. Nr.)	Ansatz	Veränderung durch Nachtrag	Über- und außerplanmäßige Aufwendungen	Zweckgebundene Mehrerträge und entsprechende Aufwendungen	Inanspruchnahme der ein- oder gegenseitigen Deckungsfähigkeit	Ermächtigungen	Übertragene Ermächtigungen aus Haushaltsvorjahren	Gesamtermächtigungen in	Ergebnis	Abweichung in	Ergebnis	Ergebnisveränderung gegenüber	Übertragung von Ermächtigungen in Haushaltsfolgejahren	Kontonummer
			2020					2020	2020	2020	2020	2020	2020	2019	2019	
in €																
			1	2	3	4	5	6	7	8	9	10	11	12	13	
15	– Abschreibungen auf immaterielle Vermögensgegenstände des Anlagevermögens und auf Sachanlagen sowie auf aktivierte Aufwendungen für die Inangasetzung und Erweiterung der Verwaltung		773.100,00	0,00	0,00	0,00	0,00	773.100,00	0,00	773.100,00	0,00	773.100,00	0,00	0,00	0,00	5300-5393, 5395-5399
	11401.5341000 Abschreibungen auf Grundstücke mit Wohnbauten		18.000,00	0,00	0,00	0,00	0,00	18.000,00	0,00	18.000,00	0,00	18.000,00	0,00	0,00	0,00	
	11401.5349000 Abschreibungen auf Grundstücke mit sonstigen Gebäuden		800,00	0,00	0,00	0,00	0,00	800,00	0,00	800,00	0,00	800,00	0,00	0,00	0,00	
	11401.5385300 Abschreibungen auf Geschäftsausstattung		600,00	0,00	0,00	0,00	0,00	600,00	0,00	600,00	0,00	600,00	0,00	0,00	0,00	
	11403.5323000 Abschreibungen auf geleistete Investitionszuschüsse		4.500,00	0,00	0,00	0,00	0,00	4.500,00	0,00	4.500,00	0,00	4.500,00	0,00	0,00	0,00	
	11403.5385300 Abschreibungen auf Geschäftsausstattung		100,00	0,00	0,00	0,00	0,00	100,00	0,00	100,00	0,00	100,00	0,00	0,00	0,00	
	12600.5323000 Abschreibungen auf geleistete Investitionszuschüsse		200,00	0,00	0,00	0,00	0,00	200,00	0,00	200,00	0,00	200,00	0,00	0,00	0,00	
	12600.5349000 Abschreibungen auf Grundstücke mit sonstigen Gebäuden		1.100,00	0,00	0,00	0,00	0,00	1.100,00	0,00	1.100,00	0,00	1.100,00	0,00	0,00	0,00	
	12600.5381000 Abschreibungen auf Fahrzeuge		22.300,00	0,00	0,00	0,00	0,00	22.300,00	0,00	22.300,00	0,00	22.300,00	0,00	0,00	0,00	
	12600.5382000 Abschreibungen auf Maschinen und technische Anlagen		1.000,00	0,00	0,00	0,00	0,00	1.000,00	0,00	1.000,00	0,00	1.000,00	0,00	0,00	0,00	
	12600.5383000 Abschreibungen auf Betriebseinrichtungen		500,00	0,00	0,00	0,00	0,00	500,00	0,00	500,00	0,00	500,00	0,00	0,00	0,00	
	12600.5385200 Abschreibungen auf Betriebsausstattung		2.500,00	0,00	0,00	0,00	0,00	2.500,00	0,00	2.500,00	0,00	2.500,00	0,00	0,00	0,00	
	12600.5385300 Abschreibungen auf Geschäftsausstattung		4.000,00	0,00	0,00	0,00	0,00	4.000,00	0,00	4.000,00	0,00	4.000,00	0,00	0,00	0,00	
	21100.5323000 Abschreibungen auf geleistete Investitionszuschüsse		600,00	0,00	0,00	0,00	0,00	600,00	0,00	600,00	0,00	600,00	0,00	0,00	0,00	
	36500.5323000 Abschreibungen auf geleistete Investitionszuschüsse		14.400,00	0,00	0,00	0,00	0,00	14.400,00	0,00	14.400,00	0,00	14.400,00	0,00	0,00	0,00	
	36600.5385300 Abschreibungen auf Geschäftsausstattung		13.400,00	0,00	0,00	0,00	0,00	13.400,00	0,00	13.400,00	0,00	13.400,00	0,00	0,00	0,00	

Ergebnisrechnung															Erläuterung	
Nr.	Ertrags- und Aufwandsarten (gemäß § 44 Absatz 2 GemHVO-Doppik)	Verweis auf Anhang (Ifd. Nr.)	Ansatz	Veränderung durch Nachtrag	Über- und außerplanmäßige Aufwendungen	Zweckgebundene Mehrerträge und entsprechende Aufwendungen	Inanspruchnahme der ein- oder gegenseitigen Deckungsfähigkeit	Ermächtigungen	Übertragene Ermächtigungen aus Haushaltsvorjahren	Gesamtermächtigungen in	Ergebnis	Abweichung in	Ergebnis	Ergebnisveränderung gegenüber	Übertragung von Ermächtigungen in Haushaltsfolgejahre	Kontonummer
			2020					2020		2020	2020	2020	2019	2019		
			in €													
			1	2	3	4	5	6	7	8	9	10	11	12	13	
	42400.5345000 Abschreibungen auf Grundstücke mit Sportanlagen		56.800,00	0,00	0,00	0,00	0,00	56.800,00	0,00	56.800,00	0,00	56.800,00	0,00	0,00	0,00	
	42400.5359000 Abschreibungen auf sonstige Bauten des Infrastrukturvermögens		1.000,00	0,00	0,00	0,00	0,00	1.000,00	0,00	1.000,00	0,00	1.000,00	0,00	0,00	0,00	
	42400.5383000 Abschreibungen auf Betriebseinrichtungen		1.800,00	0,00	0,00	0,00	0,00	1.800,00	0,00	1.800,00	0,00	1.800,00	0,00	0,00	0,00	
	42400.5385300 Abschreibungen auf Geschäftsausstattung		4.500,00	0,00	0,00	0,00	0,00	4.500,00	0,00	4.500,00	0,00	4.500,00	0,00	0,00	0,00	
	54100.5323000 Abschreibungen auf geleistete Investitionszuschüsse		13.500,00	0,00	0,00	0,00	0,00	13.500,00	0,00	13.500,00	0,00	13.500,00	0,00	0,00	0,00	
	54100.5357000 Abschreibungen auf Entwässerungs- und Abwasserbeseitigungsanlagen		7.000,00	0,00	0,00	0,00	0,00	7.000,00	0,00	7.000,00	0,00	7.000,00	0,00	0,00	0,00	
	54100.5358000 Abschreibungen auf Straßen, Wege, Plätze und Verkehrslenkungsanlagen		455.000,00	0,00	0,00	0,00	0,00	455.000,00	0,00	455.000,00	0,00	455.000,00	0,00	0,00	0,00	
	54100.5385200 Abschreibungen auf Betriebsausstattung		14.000,00	0,00	0,00	0,00	0,00	14.000,00	0,00	14.000,00	0,00	14.000,00	0,00	0,00	0,00	
	54100.5385300 Abschreibungen auf Geschäftsausstattung		30.500,00	0,00	0,00	0,00	0,00	30.500,00	0,00	30.500,00	0,00	30.500,00	0,00	0,00	0,00	
	54200.5358000 Abschreibungen auf Straßen, Wege, Plätze und Verkehrslenkungsanlagen		1.600,00	0,00	0,00	0,00	0,00	1.600,00	0,00	1.600,00	0,00	1.600,00	0,00	0,00	0,00	
	54400.5358000 Abschreibungen auf Straßen, Wege, Plätze und Verkehrslenkungsanlagen		15.500,00	0,00	0,00	0,00	0,00	15.500,00	0,00	15.500,00	0,00	15.500,00	0,00	0,00	0,00	
	55100.5358000 Abschreibungen auf Straßen, Wege, Plätze und Verkehrslenkungsanlagen		1.600,00	0,00	0,00	0,00	0,00	1.600,00	0,00	1.600,00	0,00	1.600,00	0,00	0,00	0,00	
	55100.5359000 Abschreibungen auf sonstige Bauten des Infrastrukturvermögens		16.900,00	0,00	0,00	0,00	0,00	16.900,00	0,00	16.900,00	0,00	16.900,00	0,00	0,00	0,00	
	55200.5330000 Abschreibungen auf unbebaute Grundstücke und grundstücksgleiche Rechte		3.000,00	0,00	0,00	0,00	0,00	3.000,00	0,00	3.000,00	0,00	3.000,00	0,00	0,00	0,00	
	55200.5357000 Abschreibungen auf Entwässerungs- und Abwasserbeseitigungsanlagen		7.000,00	0,00	0,00	0,00	0,00	7.000,00	0,00	7.000,00	0,00	7.000,00	0,00	0,00	0,00	
	55200.5385300 Abschreibungen auf Geschäftsausstattung		700,00	0,00	0,00	0,00	0,00	700,00	0,00	700,00	0,00	700,00	0,00	0,00	0,00	
	55300.5349000 Abschreibungen auf Grundstücke mit sonstigen Gebäuden		4.500,00	0,00	0,00	0,00	0,00	4.500,00	0,00	4.500,00	0,00	4.500,00	0,00	0,00	0,00	

Ergebnisrechnung															Erläuterung	
Nr.	Ertrags- und Aufwandsarten (gemäß § 44 Absatz 2 GemHVO-Doppik)	Verweiss auf Anhang (Iff. Nr.)	Ansatz	Veränderung durch Nachtrag	Über- und außerplanmäßige Aufwendungen	Zweckgebundene Mehrerträge und entsprechende Aufwendungen	Inanspruchnahme der ein- oder gegenseitigen Deckungsfähigkeit	Ermächtigungen	Übertragene Ermächtigungen aus Haushaltsvorjahren	Gesamtermächtigungen in	Ergebnis	Abweichung in	Ergebnis	Ergebnisveränderung gegenüber	Übertragung von Ermächtigungen in Haushaltsfolgejahren	Kontonummer
			2020													
			in €													
			1	2	3	4	5	6	7	8	9	10	11	12	13	
	55300.5385300 Abschreibungen auf Geschäftsausstattung		1.000,00	0,00	0,00	0,00	0,00	1.000,00	0,00	1.000,00	0,00	1.000,00	0,00	0,00	0,00	
	55400.5359000 Abschreibungen auf sonstige Bauten des Infrastrukturvermögens		28.500,00	0,00	0,00	0,00	0,00	28.500,00	0,00	28.500,00	0,00	28.500,00	0,00	0,00	0,00	
	57300.5349000 Abschreibungen auf Grundstücke mit sonstigen Gebäuden		16.600,00	0,00	0,00	0,00	0,00	16.600,00	0,00	16.600,00	0,00	16.600,00	0,00	0,00	0,00	
	57300.5385200 Abschreibungen auf Betriebsausstattung		100,00	0,00	0,00	0,00	0,00	100,00	0,00	100,00	0,00	100,00	0,00	0,00	0,00	
	57300.5385300 Abschreibungen auf Geschäftsausstattung		8.000,00	0,00	0,00	0,00	0,00	8.000,00	0,00	8.000,00	0,00	8.000,00	0,00	0,00	0,00	
16	– Abschreibungen auf Vermögensgegenstände des Umlaufvermögens, soweit diese die üblichen Abschreibungen überschreiten		0,00	0,00	0,00	0,00	0,00	0,00	0,00	0,00	0,00	0,00	0,00	0,00	0,00	5394
17	– Zuwendungen, Umlagen und sonstige Transferaufwendungen		2.665.700,00	0,00	0,00	0,00	0,00	2.665.700,00	0,00	2.665.700,00	1.750.446,03	915.253,97	2.356.056,06	-605.610,03	0,00	54
	12600.5415100 Zuweisungen und Zuschüsse für laufende Zwecke an private Unternehmen		0,00	0,00	0,00	0,00	0,00	0,00	0,00	0,00	0,00	0,00	-268,46	268,46	0,00	
	12600.5415900 Zuweisungen und Zuschüsse für laufende Zwecke an sonstigen privaten Bereich		500,00	0,00	0,00	0,00	0,00	500,00	0,00	500,00	0,00	500,00	0,00	0,00	0,00	
	28100.5415100 Zuweisungen und Zuschüsse für laufende Zwecke an private Unternehmen		200,00	0,00	0,00	0,00	0,00	200,00	0,00	200,00	0,00	200,00	0,00	0,00	0,00	
	28100.5415900 Zuweisungen und Zuschüsse für laufende Zwecke an sonstigen privaten Bereich		8.500,00	0,00	0,00	0,00	0,00	8.500,00	0,00	8.500,00	6.950,00	1.550,00	7.047,50	-97,50	0,00	
	36200.5415900 Zuweisungen und Zuschüsse für laufende Zwecke an sonstigen privaten Bereich		1.200,00	0,00	0,00	0,00	0,00	1.200,00	0,00	1.200,00	0,00	1.200,00	1.462,12	-1.462,12	0,00	
	36600.5415900 Zuweisungen und Zuschüsse für laufende Zwecke an sonstigen privaten Bereich		8.000,00	0,00	0,00	0,00	0,00	8.000,00	0,00	8.000,00	3.900,00	4.100,00	7.800,00	-3.900,00	0,00	
	42100.5415900 Zuweisungen und Zuschüsse für laufende Zwecke an sonstigen privaten Bereich		3.000,00	0,00	0,00	0,00	0,00	3.000,00	0,00	3.000,00	2.700,00	300,00	2.500,00	200,00	0,00	

Ergebnisrechnung															Erläuterung	
Nr.	Ertrags- und Aufwandsarten (gemäß § 44 Absatz 2 GemHVO-Doppik)	Ver- wei- s auf An- han- g (Ifd. Nr.)	Ansatz	Veränderung	Über- und	Zweck-	Inanspruch-	Ermächti-	Übertragene	Gesamt-	Ergebnis	Abweichung	Ergebnis	Ergebnis-	Übertragung	Konto- numme- r
			2020	durch	außerplan-	gebundene	nahme der	gungen	ene	ermächti-	ermächti-	in	Ergebnis	veränderung	von Ermäch-	
				Nachtrag	mäßige	Mehrerträg-	ein- oder		gungen in	gungen in	gegenseitig	gungen in	2020	2020	2019	
in €																
			1	2	3	4	5	6	7	8	9	10	11	12	13	
	57300.5415900 Zuweisungen und Zuschüsse für laufende Zwecke an sonstigen privaten Bereich		24.000,00	0,00	0,00	0,00	0,00	24.000,00	0,00	24.000,00	12.000,00	12.000,00	24.000,00	-12.000,00	0,00	
	61100.5431000 Gewerbesteuerumlage		162.700,00	0,00	0,00	0,00	0,00	162.700,00	0,00	162.700,00	28.468,79	134.231,21	167.379,36	-138.910,57	0,00	
	61100.5442100 Allgemeine Umlagen an Landkreise		1.522.300,00	0,00	0,00	0,00	0,00	1.522.300,00	0,00	1.522.300,00	761.127,24	761.172,76	1.525.635,54	-764.508,30	0,00	
	61100.5442200 Allgemeine Umlagen an Amt oder geschäftsführende Gemeinde		935.300,00	0,00	0,00	0,00	0,00	935.300,00	0,00	935.300,00	935.300,00	0,00	620.500,00	314.800,00	0,00	
18	– Aufwendungen der sozialen Sicherung		883.200,00	0,00	0,00	0,00	0,00	883.200,00	0,00	883.200,00	113.341,47	769.858,53	579.660,44	-466.318,97	0,00	55
	36100.5561200 Kostenbeteiligungen nach SGB VIII innerhalb von Einrichtungen an Landkreise/kreisfreie Städte		860.200,00	0,00	0,00	0,00	0,00	860.200,00	0,00	860.200,00	113.341,47	746.858,53	0,00	113.341,47	0,00	
	36100.5562901 Kostenbeteiligungen nach SGB VIII außerhalb von Einrichtungen an Sonstige Tagespflege		23.000,00	0,00	0,00	0,00	0,00	23.000,00	0,00	23.000,00	0,00	23.000,00	16.012,80	-16.012,80	0,00	
	36500.5561901 Kostenbeteiligungen nach SGB VIII innerhalb von Einrichtungen an Sonstige Hort		0,00	0,00	0,00	0,00	0,00	0,00	0,00	0,00	0,00	0,00	110.812,53	-110.812,53	0,00	
	36500.5561902 Kostenbeteiligungen nach SGB VIII innerhalb von Einrichtungen an Sonstige Kiga/Krippe		0,00	0,00	0,00	0,00	0,00	0,00	0,00	0,00	0,00	0,00	452.835,11	-452.835,11	0,00	
19	– Zinsaufwendungen und sonstige Finanzaufwendungen		9.300,00	0,00	0,00	0,00	0,00	9.300,00	0,00	9.300,00	193,31	9.106,69	12.320,77	-12.127,46	0,00	57
	11401.5747200 Zinsaufwendungen an sonstige öffentliche Sonderrechnungen		8.900,00	0,00	0,00	0,00	0,00	8.900,00	0,00	8.900,00	0,00	8.900,00	0,00	0,00	0,00	
	42400.5742000 Zinsaufwendungen an das Land		0,00	0,00	0,00	0,00	0,00	0,00	0,00	0,00	0,00	0,00	10.428,97	-10.428,97	0,00	
	61100.5791000 Sonstige Finanzaufwendungen aus der Vollverzinsung der Gewerbesteuer (§233a AO)		0,00	0,00	0,00	0,00	0,00	0,00	0,00	0,00	72,00	-72,00	754,00	-682,00	0,00	
	61200.5751200 Zinsaufwendungen an Sparkassen		100,00	0,00	0,00	0,00	0,00	100,00	0,00	100,00	43,01	56,99	911,32	-868,31	0,00	
	61200.5799000 Sonstige Zinsen und sonstige Finanzaufwendungen		300,00	0,00	0,00	0,00	0,00	300,00	0,00	300,00	78,30	221,70	191,85	-113,55	0,00	
	61200.5799001 Negativzinsen		0,00	0,00	0,00	0,00	0,00	0,00	0,00	0,00	0,00	0,00	34,63	-34,63	0,00	
20	– Sonstige laufende Aufwendungen		187.900,00	0,00	0,00	0,00	0,00	187.900,00	0,00	187.900,00	24.577,32	163.322,68	73.100,45	-48.523,13	0,00	56

Ergebnisrechnung															Erläuterung	
Nr.	Ertrags- und Aufwandsarten (gemäß § 44 Absatz 2 GemHVO-Doppik)	Verweiss auf Anhang (Iff. Nr.)	Ansatz	Veränderung durch Nachtrag	Über- und außerplanmäßige Aufwendungen	Zweckgebundene Mehrerträge und entsprechende Aufwendungen	Inanspruchnahme der ein- oder gegenseitigen Deckungsfähigkeit	Ermächtigungen	Übertragene Ermächtigungen aus Haushaltsvorjahren	Gesamtermächtigungen in	Ergebnis	Abweichung in	Ergebnis	Ergebnisveränderung gegenüber	Übertragung von Ermächtigungen in Haushaltsfolgejahren	Kontonummer
			2020					2020		2020	2020	2020	2019	2019		
			in €													
			1	2	3	4	5	6	7	8	9	10	11	12	13	
	11101.5613201 Verpflegungsmehraufwendungen ehrenamtlich Tätige		0,00	0,00	0,00	0,00	0,00	0,00	0,00	0,00	0,00	0,00	5,48	-5,48	0,00	
	11101.5614000 Aufwendungen für allgemeine Betreuung der Bediensteten		600,00	0,00	0,00	0,00	0,00	600,00	0,00	600,00	0,00	600,00	369,50	-369,50	0,00	
	11101.5635100 Annoncen		0,00	0,00	0,00	0,00	0,00	0,00	0,00	0,00	0,00	0,00	200,38	-200,38	0,00	
	11101.5642000 Beiträge zu Wirtschaftsverbänden, Berufsvertretungen und Vereinen		3.300,00	0,00	0,00	0,00	0,00	3.300,00	0,00	3.300,00	2.625,48	674,52	2.592,84	32,64	0,00	
	11101.5693000 Repräsentationen		3.500,00	0,00	0,00	0,00	0,00	3.500,00	0,00	3.500,00	97,04	3.402,96	323,34	-226,30	0,00	
	11400.5641300 Haftpflichtversicherungen		2.900,00	0,00	0,00	0,00	0,00	2.900,00	0,00	2.900,00	2.887,08	12,92	2.500,19	386,89	0,00	
	11400.5641400 Unfallversicherungen		2.500,00	0,00	0,00	0,00	0,00	2.500,00	0,00	2.500,00	2.123,55	376,45	2.097,15	26,40	0,00	
	11401.5629001 Verwaltergebühren Schwarzer Weg 16-18		7.000,00	0,00	0,00	0,00	0,00	7.000,00	0,00	7.000,00	0,00	7.000,00	1.570,80	-1.570,80	0,00	
	11401.5629002 Verwaltergebühren Dorfstraße 12a/b		2.500,00	0,00	0,00	0,00	0,00	2.500,00	0,00	2.500,00	0,00	2.500,00	571,20	-571,20	0,00	
	11402.5625300 Gerichts-, Anwalts-, Notar-, Gerichtsvollzieherkosten usw.		500,00	0,00	0,00	0,00	0,00	500,00	0,00	500,00	0,00	500,00	0,00	0,00	0,00	
	11402.5629000 Sonstige Aufwendungen für die Inanspruchnahme von Rechten und Diensten		4.500,00	0,00	0,00	0,00	0,00	4.500,00	0,00	4.500,00	0,00	4.500,00	3.729,43	-3.729,43	0,00	
	11900.5625300 Gerichts-, Anwalts-, Notar-, Gerichtsvollzieherkosten usw.		6.000,00	0,00	0,00	0,00	0,00	6.000,00	0,00	6.000,00	0,00	6.000,00	0,00	0,00	0,00	
	11900.5625400 Erstattung von Auslagen an Prozess- und Vertragsgegner		100,00	0,00	0,00	0,00	0,00	100,00	0,00	100,00	0,00	100,00	0,00	0,00	0,00	
	12600.5612000 Aufwendungen für Aus- und Fortbildung, Umschulung		3.800,00	0,00	0,00	0,00	0,00	3.800,00	0,00	3.800,00	848,75	2.951,25	0,00	848,75	0,00	
	12600.5613100 Fahrtkostenerstattung		300,00	0,00	0,00	0,00	0,00	300,00	0,00	300,00	0,00	300,00	212,59	-212,59	0,00	
	12600.5613200 Verpflegungsmehraufwendungen		500,00	0,00	0,00	0,00	0,00	500,00	0,00	500,00	0,00	500,00	582,50	-582,50	0,00	
	12600.5614000 Aufwendungen für allgemeine Betreuung der Bediensteten		10.000,00	0,00	0,00	0,00	0,00	10.000,00	0,00	10.000,00	877,49	9.122,51	7.373,36	-6.495,87	0,00	
	12600.5615000 Aufwendungen für Dienst- und Schutzkleidung, persönliche Ausrüstungsgegenstände		18.000,00	0,00	0,00	0,00	0,00	18.000,00	0,00	18.000,00	0,00	18.000,00	2.730,47	-2.730,47	0,00	

Ergebnisrechnung															Erläuterung	
Nr.	Ertrags- und Aufwandsarten (gemäß § 44 Absatz 2 GemHVO-Doppik)	Ver- wei- s auf An- han- g (Ifd. Nr.)	Ansatz	Veränderung	Über- und	Zweck-	Inanspruch-	Ermächti-	Übertragene	Gesamt-	Ergebnis	Abweichung	Ergebnis	Ergebnis-	Übertragung	Konto- numme- r
			2020	durch	außerplan-	gebundene	nahme der	gungen	ermächti-	Erträge	ermächti-	in	2019	veränderung	von Ermäch-	
				Nachtrag	mäßige	Mehrerträge	ein- oder		gungen in	gegenseitig	vorjahren	2020	2020	2020	gegenüber	
in €																
			1	2	3	4	5	6	7	8	9	10	11	12	13	
	12600.5619000 Sonstige Personalnebenaufwendungen		4.500,00	0,00	0,00	0,00	0,00	4.500,00	0,00	4.500,00	52,48	4.447,52	530,29	-477,81	0,00	
	12600.5621000 Mieten, Pachten und Erbbauzinsen		100,00	0,00	0,00	0,00	0,00	100,00	0,00	100,00	100,00	0,00	75,00	25,00	0,00	
	12600.5624300 Datenverarbeitung-Unterhaltung Software, Update		400,00	0,00	0,00	0,00	0,00	400,00	0,00	400,00	0,00	400,00	90,44	-90,44	0,00	
	12600.5629000 Sonstige Aufwendungen für die Inanspruchnahme von Rechten und Diensten		100,00	0,00	0,00	0,00	0,00	100,00	0,00	100,00	0,00	100,00	1.156,42	-1.156,42	0,00	
	12600.5631000 Büromaterial		100,00	0,00	0,00	0,00	0,00	100,00	0,00	100,00	0,00	100,00	195,42	-195,42	0,00	
	12600.5632100 Bücher		200,00	0,00	0,00	0,00	0,00	200,00	0,00	200,00	0,00	200,00	0,00	0,00	0,00	
	12600.5632200 Zeitschriften		100,00	0,00	0,00	0,00	0,00	100,00	0,00	100,00	33,50	66,50	96,86	-63,36	0,00	
	12600.5633100 Porto		100,00	0,00	0,00	0,00	0,00	100,00	0,00	100,00	0,00	100,00	7,49	-7,49	0,00	
	12600.5634100 Fernmeldegebühren		1.000,00	0,00	0,00	0,00	0,00	1.000,00	0,00	1.000,00	89,94	910,06	354,15	-264,21	0,00	
	12600.5635100 Annoncen		0,00	0,00	0,00	0,00	0,00	0,00	0,00	0,00	0,00	0,00	200,37	-200,37	0,00	
	12600.5641100 Gebäudeversicherungen		800,00	0,00	0,00	0,00	0,00	800,00	0,00	800,00	730,52	69,48	710,32	20,20	0,00	
	12600.5641200 Kfz-Versicherungen		2.000,00	0,00	0,00	0,00	0,00	2.000,00	0,00	2.000,00	1.513,28	486,72	1.502,64	10,64	0,00	
	12600.5641600 Umlagen an Schadensausgleichskassen		9.100,00	0,00	0,00	0,00	0,00	9.100,00	0,00	9.100,00	9.026,58	73,42	436,92	8.589,66	0,00	
	12600.5642000 Beiträge zu Wirtschaftsverbänden, Berufsvertretungen und Vereinen		400,00	0,00	0,00	0,00	0,00	400,00	0,00	400,00	296,92	103,08	8.097,56	-7.800,64	0,00	
	12600.5682000 Kraftfahrzeugsteuer		0,00	0,00	0,00	0,00	0,00	0,00	0,00	0,00	0,00	0,00	192,00	-192,00	0,00	
	12600.5693000 Repräsentationen		1.500,00	0,00	0,00	0,00	0,00	1.500,00	0,00	1.500,00	0,00	1.500,00	590,82	-590,82	0,00	
	28100.5693000 Repräsentationen		400,00	0,00	0,00	0,00	0,00	400,00	0,00	400,00	0,00	400,00	25,00	-25,00	0,00	
	28100.5699000 Sonstiges, Veranstaltungen des Dorfgemeinschaftslebens		6.500,00	0,00	0,00	0,00	0,00	6.500,00	0,00	6.500,00	0,00	6.500,00	2.512,38	-2.512,38	0,00	
	36600.5621000 Mieten, Pachten und Erbbauzinsen		500,00	0,00	0,00	0,00	0,00	500,00	0,00	500,00	160,00	340,00	160,00	0,00	0,00	
	36600.5625100 Vergütungen einschließlich Reisekosten an Sachverständige		400,00	0,00	0,00	0,00	0,00	400,00	0,00	400,00	0,00	400,00	0,00	0,00	0,00	
	36600.5631000 Büromaterial		200,00	0,00	0,00	0,00	0,00	200,00	0,00	200,00	0,00	200,00	0,00	0,00	0,00	
	36600.5634100 Fernmeldegebühren		500,00	0,00	0,00	0,00	0,00	500,00	0,00	500,00	179,88	320,12	368,61	-188,73	0,00	

Ergebnisrechnung															Erläuterung	
Nr.	Ertrags- und Aufwandsarten (gemäß § 44 Absatz 2 GemHVO-Doppik)	Verweiss auf Anhang (Iff. Nr.)	Ansatz	Veränderung durch Nachtrag	Über- und außerplanmäßige Aufwendungen	Zweckgebundene Mehrerträge und entsprechende Aufwendungen	Inanspruchnahme der ein- oder gegenseitigen Deckungsfähigkeit	Ermächtigungen	Übertragene Ermächtigungen aus Haushaltsvorjahren	Gesamtermächtigungen in	Ergebnis	Abweichung in	Ergebnis	Ergebnisveränderung gegenüber	Übertragung von Ermächtigungen in Haushaltsfolgejahre	Kontonummer
			2020					2020		2020	2020	2020	2019	2019		
			in €													
			1	2	3	4	5	6	7	8	9	10	11	12	13	
	36600.5634600 Rundfunk- und Fernsehgebühren		100,00	0,00	0,00	0,00	0,00	100,00	0,00	100,00	34,98	65,02	69,96	-34,98	0,00	
	36600.5641100 Gebäudeversicherungen		200,00	0,00	0,00	0,00	0,00	200,00	0,00	200,00	95,51	104,49	95,51	0,00	0,00	
	42400.5629000 Sonstige Aufwendungen für die Inanspruchnahme von Rechten und Diensten		200,00	0,00	0,00	0,00	0,00	200,00	0,00	200,00	78,50	121,50	104,72	-26,22	0,00	
	42400.5641100 Gebäudeversicherungen		1.500,00	0,00	0,00	0,00	0,00	1.500,00	0,00	1.500,00	912,63	587,37	881,55	31,08	0,00	
	42400.5655300 Abgang von Forderungen		0,00	0,00	0,00	0,00	0,00	0,00	0,00	0,00	0,00	0,00	6.657,69	-6.657,69	0,00	
	51100.5625500 Aufwendungen für die Erstellung von Bebauungsplänen		63.000,00	0,00	0,00	0,00	0,00	63.000,00	0,00	63.000,00	0,00	63.000,00	0,00	0,00	0,00	
	54100.5625300 Gerichts-, Anwalts-, Notar-, Gerichtsvollzieherkosten usw.		4.000,00	0,00	0,00	0,00	0,00	4.000,00	0,00	4.000,00	0,00	4.000,00	2.000,00	-2.000,00	0,00	
	54100.5629000 Sonstige Aufwendungen für die Inanspruchnahme von Rechten und Diensten		17.100,00	0,00	0,00	0,00	0,00	17.100,00	0,00	17.100,00	0,00	17.100,00	17.093,16	-17.093,16	0,00	
	55200.5655300 Abgang von Forderungen		0,00	0,00	0,00	0,00	0,00	0,00	0,00	0,00	0,00	0,00	232,58	-232,58	0,00	
	55300.5621000 Mieten, Pachten und Erbbauzinsen		400,00	0,00	0,00	0,00	0,00	400,00	0,00	400,00	349,44	50,56	349,44	0,00	0,00	
	55300.5629000 Sonstige Aufwendungen für die Inanspruchnahme von Rechten und Diensten		100,00	0,00	0,00	0,00	0,00	100,00	0,00	100,00	0,00	100,00	10,21	-10,21	0,00	
	55300.5641100 Gebäudeversicherungen		300,00	0,00	0,00	0,00	0,00	300,00	0,00	300,00	120,84	179,16	117,91	2,93	0,00	
	55300.5641400 Unfallversicherungen		300,00	0,00	0,00	0,00	0,00	300,00	0,00	300,00	135,99	164,01	141,59	-5,60	0,00	
	55300.5642000 Beiträge zu Wirtschaftsverbänden, Berufsvertretungen und Vereinen		300,00	0,00	0,00	0,00	0,00	300,00	0,00	300,00	0,00	300,00	0,00	0,00	0,00	
	55301.5621000 Mieten, Pachten und Erbbauzinsen		400,00	0,00	0,00	0,00	0,00	400,00	0,00	400,00	0,00	400,00	0,00	0,00	0,00	
	55301.5629000 Sonstige Aufwendungen für die Inanspruchnahme von Rechten und Diensten Schwarzer Weg 16-18 Broderstorf		100,00	0,00	0,00	0,00	0,00	100,00	0,00	100,00	0,00	100,00	12,43	-12,43	0,00	
	55301.5641100 Gebäudeversicherungen		300,00	0,00	0,00	0,00	0,00	300,00	0,00	300,00	120,84	179,16	117,91	2,93	0,00	
	57300.5629000 Sonstige Aufwendungen für die Inanspruchnahme von Rechten und Diensten		100,00	0,00	0,00	0,00	0,00	100,00	0,00	100,00	0,00	100,00	14,64	-14,64	0,00	
	57300.5634100 Fernmeldegebühren		100,00	0,00	0,00	0,00	0,00	100,00	0,00	100,00	0,00	100,00	0,00	0,00	0,00	
	57300.5634600 Rundfunk- und Fernsehgebühren		0,00	0,00	0,00	0,00	0,00	0,00	0,00	0,00	0,00	0,00	17,49	-17,49	0,00	

Ergebnisrechnung															Erläuterung	
Nr.	Ertrags- und Aufwandsarten (gemäß § 44 Absatz 2 GemHVO-Doppik)	Verweis auf Anhang (Ifd. Nr.)	Ansatz	Veränderung durch Nachtrag	Über- und außerplanmäßige Aufwendungen	Zweckgebundene Mehrerträge und entsprechende Aufwendungen	Inanspruchnahme der ein- oder gegenseitigen Deckungsfähigkeit	Ermächtigungen	Übertragene Ermächtigungen aus Haushaltsvorjahren	Gesamtermächtigungen in	Ergebnis	Abweichung in	Ergebnis	Ergebnisveränderung gegenüber	Übertragung von Ermächtigungen in Haushaltsfolgejahre	Kontonummer
			2020					2020		2020	2020	2020	2019	2019		
			in €													
			1	2	3	4	5	6	7	8	9	10	11	12	13	
	57300.5641100 Gebäudeversicherungen		800,00	0,00	0,00	0,00	0,00	800,00	0,00	800,00	690,40	109,60	669,24	21,16	0,00	
	57300.5641400 Unfallversicherungen		200,00	0,00	0,00	0,00	0,00	200,00	0,00	200,00	0,00	200,00	0,00	0,00	0,00	
	57300.5681300 Grundsteuer B für gemeindeeigene Grundstücke		300,00	0,00	0,00	0,00	0,00	300,00	0,00	300,00	0,00	300,00	0,00	0,00	0,00	
	57300.5693000 Repräsentationen		200,00	0,00	0,00	0,00	0,00	200,00	0,00	200,00	0,00	200,00	0,00	0,00	0,00	
	57301.5629000 Sonstige Aufwendungen für die Inanspruchnahme von Rechten und Diensten		100,00	0,00	0,00	0,00	0,00	100,00	0,00	100,00	0,00	100,00	2,57	-2,57	0,00	
	57301.5634600 Rundfunk- und Fernsehgebühren		100,00	0,00	0,00	0,00	0,00	100,00	0,00	100,00	17,49	82,51	69,96	-52,47	0,00	
	57301.5641100 Gebäudeversicherungen		200,00	0,00	0,00	0,00	0,00	200,00	0,00	200,00	67,58	132,42	64,65	2,93	0,00	
	57301.5681300 Grundsteuer B für gemeindeeigene Grundstücke		100,00	0,00	0,00	0,00	0,00	100,00	0,00	100,00	0,00	100,00	0,00	0,00	0,00	
	61100.5629000 Sonstige Aufwendungen für die Inanspruchnahme von Rechten und Diensten		2.000,00	0,00	0,00	0,00	0,00	2.000,00	0,00	2.000,00	0,00	2.000,00	0,00	0,00	0,00	
	61100.5655300 Abgang von Forderungen		0,00	0,00	0,00	0,00	0,00	0,00	0,00	0,00	0,00	0,00	1.862,52	-1.862,52	0,00	
	61100.5681300 Grundsteuer B für gemeindeeigene Grundstücke		0,00	0,00	0,00	0,00	0,00	0,00	0,00	0,00	154,47	-154,47	154,41	0,06	0,00	
	61200.5637000 Bankgebühren		500,00	0,00	0,00	0,00	0,00	500,00	0,00	500,00	156,16	343,84	113,49	42,67	0,00	
	61200.5655300 Abgang von Forderungen		0,00	0,00	0,00	0,00	0,00	0,00	0,00	0,00	0,00	0,00	84,90	-84,90	0,00	
<b>21</b>	<b>Summe der ordentlichen Aufwendungen (Summe der Nummern 12 bis 20)</b>		<b>6.177.400,00</b>	<b>0,00</b>	<b>0,00</b>	<b>666,40</b>	<b>0,00</b>	<b>6.178.066,40</b>	<b>0,00</b>	<b>6.178.066,40</b>	<b>2.651.765,02</b>	<b>3.526.301,38</b>	<b>4.113.660,77</b>	<b>1.461.895,75</b>	<b>0,00</b>	
<b>22</b>	<b>ordentliches Ergebnis (Saldo der Nummern 11 und 21)</b>		<b>-</b>	<b>0,00</b>	<b>0,00</b>	<b>0,00</b>	<b>0,00</b>	<b>-426.900,00</b>	<b>0,00</b>	<b>-426.900,00</b>	<b>54.838,50</b>	<b>-481.738,50</b>	<b>1.226.299,11</b>	<b>1.171.460,61</b>	<b>0,00</b>	
23	+ Außerordentliche Erträge		0,00	0,00	0,00	0,00	0,00	0,00	0,00	0,00	0,00	0,00	0,00	0,00	0,00	491
24	- Außerordentliche Aufwendungen		0,00	0,00	0,00	0,00	0,00	0,00	0,00	0,00	0,00	0,00	0,00	0,00	0,00	591
<b>25</b>	<b>Jahresergebnis (Jahresüberschuss/ Jahresfehlbetrag) vor Veränderung der Rücklagen (Nummer 22 zuzüglich Nummer 23 abzüglich Nummer 24)</b>		<b>-</b>	<b>0,00</b>	<b>0,00</b>	<b>0,00</b>	<b>0,00</b>	<b>-426.900,00</b>	<b>0,00</b>	<b>-426.900,00</b>	<b>54.838,50</b>	<b>-481.738,50</b>	<b>1.226.299,11</b>	<b>1.171.460,61</b>	<b>0,00</b>	
26	- Einstellung in die Kapitalrücklage		0,00	0,00	0,00	0,00	0,00	0,00	0,00	0,00	0,00	0,00	0,00	0,00	0,00	592
27	+ Entnahmen aus der Kapitalrücklage		0,00	0,00	0,00	0,00	0,00	0,00	0,00	0,00	0,00	0,00	0,00	0,00	0,00	492

Ergebnisrechnung															Erläuterung	
Nr.	Ertrags- und Aufwandsarten (gemäß § 44 Absatz 2 GemHVO-Doppik)	Verweis auf Anhang (Iff. Nr.)	Ansatz	Veränderung durch Nachtrag	Über- und außerplanmäßige Aufwendungen	Zweckgebundene Mehrerträge und entsprechende Aufwendungen	Inanspruchnahme der ein- oder gegenseitigen Deckungsfähigkeit	Ermächtigungen	Übertragene Ermächtigungen aus Haushaltsvorjahren	Gesamtermächtigungen in	Ergebnis	Abweichung in	Ergebnis	Ergebnisveränderung gegenüber	Übertragung von Ermächtigungen in Haushaltsfolgejahre	Kontonummer
			2020					2020		2020	2020	2020	2019	2019		
			in €													
			1	2	3	4	5	6	7	8	9	10	11	12	13	
28	- Einstellung in die Rücklage für Belastungen aus dem kommunalen Finanzausgleich		0,00	0,00	0,00	0,00	0,00	0,00	0,00	0,00	0,00	0,00	0,00	0,00	0,00	593
29	+ Entnahmen aus der Rücklage für Belastungen aus dem kommunalen Finanzausgleich		0,00	0,00	0,00	0,00	0,00	0,00	0,00	0,00	0,00	0,00	0,00	0,00	0,00	493
30	+ Entnahme aus sonstigen zweckgebundenen Ergebnisrücklagen		0,00	0,00	0,00	0,00	0,00	0,00	0,00	0,00	0,00	0,00	0,00	0,00	0,00	494-499
31	<b>Jahresergebnis (Jahresüberschuss/ Jahresfehlbetrag) (Nummer 25 zuzüglich Nummern 27, 29 und 30 zuzüglich Nummern 26 und 28)</b>		<b>426.900,00</b>	<b>0,00</b>	<b>0,00</b>	<b>0,00</b>	<b>0,00</b>	<b>426.900,00</b>	<b>0,00</b>	<b>-426.900,00</b>	<b>54.838,50</b>	<b>-481.738,50</b>	<b>1.226.299,11</b>	<b>1.171.460,61</b>	<b>0,00</b>	
	nachrichtlich:															
32	Ergebnisvortrag aus dem Haushaltsvorjahr										733.908,49					
33	Ergebnis (Überschuss/Fehlbetrag) zum 31. Dezember des Haushaltsjahres (Summe der Nummern 31 und 32)										788.746,99					

Finanzrechnung															Erläuterung	
Nr.	Einzahlungs- und Auszahlungsarten (gemäß § 45 Absatz 2 i.V.m. § 3 Absatz 1 Satz 1 GemHVO-Doppik)	Verweiss auf Anhang (Iff. Nr.)	Ansatz	Veränderung durch Nachtrag	Über- und außerplanmäßige Auszahlungen	Zweckgebundene Mehreinzahlungen und entsprechende Mehrauszahlungen	Inanspruchnahme der ein- oder gegenseitigen Deckungsfähigkeit	Ermächtigungen	Übertragene Ermächtigungen aus Haushaltsvorjahren	Gesamtermächtigungen in	Ergebnis	Abweichung in	Ergebnis	Ergebnisveränderung gegenüber	Übertragung von Ermächtigungen in Haushaltsfolgejahre	Kontonummer
			2020					2020	2020	2020	2020	2020	2020	2019	2019	
in €																
			1	2	3	4	5	6	7	8	9	10	11	12	13	
1	+ Steuern und ähnliche Abgaben		4.311.100,00	0,00	0,00	0,00	0,00	4.311.100,00	0,00	4.311.100,00	1.580.363,30	2.730.736,70	4.550.264,21	2.969.900,91	0,00	60
	61100.6011100 Grundsteuer A gemeindeeigene Grundstücke		27.300,00	0,00	0,00	0,00	0,00	27.300,00	0,00	27.300,00	16.092,47	11.207,53	27.249,39	-11.156,92	0,00	
	61100.6012101 Grundsteuer B Fremdschuldner		350.000,00	0,00	0,00	0,00	0,00	350.000,00	0,00	350.000,00	221.486,98	128.513,02	354.532,14	-133.045,16	0,00	
	61100.6012102 Grundsteuer B Fremdschuldner Ersatzbemessung		43.000,00	0,00	0,00	0,00	0,00	43.000,00	0,00	43.000,00	18.993,04	24.006,96	43.153,34	-24.160,30	0,00	
	61100.6012200 Grundsteuer B gemeindeeigene Grundstücke		1.600,00	0,00	0,00	0,00	0,00	1.600,00	0,00	1.600,00	65,09	1.534,91	1.045,88	-980,79	0,00	
	61100.6013100 Gewerbesteuerzahlungen laufendes Jahr		1.580.000,00	0,00	0,00	0,00	0,00	1.580.000,00	0,00	1.580.000,00	667.788,39	912.211,61	1.625.970,76	-958.182,37	0,00	
	61100.6021000 Gemeindeanteil an der Einkommenssteuer		2.118.700,00	0,00	0,00	0,00	0,00	2.118.700,00	0,00	2.118.700,00	613.622,24	1.505.077,76	2.094.282,36	1.480.660,12	0,00	
	61100.6022000 Gemeindeanteil an der Umsatzsteuer		172.100,00	0,00	0,00	0,00	0,00	172.100,00	0,00	172.100,00	39.816,59	132.283,41	161.757,98	-121.941,39	0,00	
	61100.6031000 Vergnügungssteuer		1.000,00	0,00	0,00	0,00	0,00	1.000,00	0,00	1.000,00	526,66	473,34	1.246,11	-719,45	0,00	
	61100.6032000 Hundesteuer		17.400,00	0,00	0,00	0,00	0,00	17.400,00	0,00	17.400,00	1.971,84	15.428,16	17.936,67	-15.964,83	0,00	
	61100.6052100 Ausgleichsleistungen vom Land (Familienlastenausgleich)		0,00	0,00	0,00	0,00	0,00	0,00	0,00	0,00	0,00	0,00	223.089,58	-223.089,58	0,00	
2	+ Zuwendungen, allgemeine Umlagen und sonstige Transfereinzahlungen		414.200,00	0,00	0,00	0,00	0,00	414.200,00	0,00	414.200,00	184.627,44	229.572,56	580.063,90	-395.436,46	0,00	61
	54100.6144200 Zuweisungen und Zuschüsse für laufende Zwecke vom Land		0,00	0,00	0,00	0,00	0,00	0,00	0,00	0,00	0,00	0,00	152.300,00	-152.300,00	0,00	
	55200.6144200 Zuweisungen und Zuschüsse für laufende Zwecke vom Land		45.000,00	0,00	0,00	0,00	0,00	45.000,00	0,00	45.000,00	0,00	45.000,00	0,00	0,00	0,00	
	61100.6111100 Schlüsselzuweisungen vom Land		369.200,00	0,00	0,00	0,00	0,00	369.200,00	0,00	369.200,00	184.627,44	184.572,56	177.215,82	7.411,62	0,00	
	61100.6162000 Allgemeine Umlagen von Gemeinden/ GV		0,00	0,00	0,00	0,00	0,00	0,00	0,00	0,00	0,00	0,00	250.548,08	-250.548,08	0,00	
3	+ Einzahlungen der sozialen Sicherung		0,00	0,00	0,00	0,00	0,00	0,00	0,00	0,00	0,00	0,00	0,00	0,00	0,00	62
4	+ Öffentlich-rechtliche Leistungsentgelte		70.700,00	0,00	0,00	0,00	0,00	70.700,00	0,00	70.700,00	49.462,58	21.237,42	73.355,07	-23.892,49	0,00	63
	53800.6322100 Entgelte für die Abwasserbeseitigung und die Abwasserabgabe		0,00	0,00	0,00	0,00	0,00	0,00	0,00	0,00	196,85	-196,85	205,78	-8,93	0,00	
	55200.6322900 Sonstige Entgelte		62.500,00	0,00	0,00	0,00	0,00	62.500,00	0,00	62.500,00	45.874,36	16.625,64	59.525,95	-13.651,59	0,00	

Finanzrechnung															Erläuterung	
Nr.	Einzahlungs- und Auszahlungsarten (gemäß § 45 Absatz 2 i.V.m. § 3 Absatz 1 Satz 1 GemHVO-Doppik)	Verweiss auf Anhang (Ifd. Nr.)	Ansatz	Veränderung durch Nachtrag	Über- und außerplanmäßige Auszahlungen	Zweckgebundene Mehreinzahlungen und entsprechende Mehrauszahlungen	Inanspruchnahme der ein- oder gegenseitigen Deckungsfähigkeit	Ermächtigungen	Übertragene Ermächtigungen aus Haushaltsvorjahren	Gesamtermächtigungen in	Ergebnis	Abweichung in	Ergebnis	Ergebnisveränderung gegenüber	Übertragung von Ermächtigungen in Haushaltsfolgejahre	Kontonummer
			2020					2020		2020	2020	2020	2020	2019	2019	
in €																
			1	2	3	4	5	6	7	8	9	10	11	12	13	
	55300.6312000 Gebühren für die Erteilung von Bescheiden		500,00	0,00	0,00	0,00	0,00	500,00	0,00	500,00	427,95	72,05	970,90	-542,95	0,00	
	55300.6322400 Entgelte für das Bestattungswesen		1.300,00	0,00	0,00	0,00	0,00	1.300,00	0,00	1.300,00	1.054,26	245,74	3.006,55	-1.952,29	0,00	
	55300.6322401 Entgelte für das Bestattungswesen - Benutzung Feierhalle		2.000,00	0,00	0,00	0,00	0,00	2.000,00	0,00	2.000,00	1.020,00	980,00	4.371,90	-3.351,90	0,00	
	55300.6322402 Entgelte für das Bestattungswesen - Beräumung		500,00	0,00	0,00	0,00	0,00	500,00	0,00	500,00	200,00	300,00	850,00	-650,00	0,00	
	55300.6325000 Laufende Grabnutzungsentgelte		2.600,00	0,00	0,00	0,00	0,00	2.600,00	0,00	2.600,00	82,89	2.517,11	3.051,67	-2.968,78	0,00	
	55301.6312000 Gebühren für die Erteilung von Bescheiden		100,00	0,00	0,00	0,00	0,00	100,00	0,00	100,00	65,95	34,05	65,70	0,25	0,00	
	55301.6322400 Entgelte für das Bestattungswesen		100,00	0,00	0,00	0,00	0,00	100,00	0,00	100,00	0,00	100,00	193,95	-193,95	0,00	
	55301.6322401 Entgelte für das Bestattungswesen - Benutzung Feierhalle		300,00	0,00	0,00	0,00	0,00	300,00	0,00	300,00	0,00	300,00	275,00	-275,00	0,00	
	55301.6322402 Entgelte für das Bestattungswesen - Beräumung		100,00	0,00	0,00	0,00	0,00	100,00	0,00	100,00	0,00	100,00	0,00	0,00	0,00	
	55301.6325000 Laufende Grabnutzungsentgelte		700,00	0,00	0,00	0,00	0,00	700,00	0,00	700,00	540,32	159,68	837,67	-297,35	0,00	
	<b>5 + Privatrechtliche Leistungsentgelte</b>		<b>177.500,00</b>	<b>0,00</b>	<b>0,00</b>	<b>0,00</b>	<b>0,00</b>	<b>177.500,00</b>	<b>0,00</b>	<b>177.500,00</b>	<b>30.446,07</b>	<b>147.053,93</b>	<b>211.196,16</b>	<b>-180.750,09</b>	<b>0,00</b>	641
	11401.6411000 Mieten und Pachten, Erbbauzinsen		0,00	0,00	0,00	0,00	0,00	0,00	0,00	0,00	849,74	-849,74	1.000,12	-150,38	0,00	
	11401.6411001 Mieten Schwarzer Weg 16-18		50.000,00	0,00	0,00	0,00	0,00	50.000,00	0,00	50.000,00	0,00	50.000,00	88.144,85	-88.144,85	0,00	
	11401.6411002 Pachten, Erbbauzinsen		31.000,00	0,00	0,00	0,00	0,00	31.000,00	0,00	31.000,00	0,00	31.000,00	27.726,02	-27.726,02	0,00	
	11401.6411003 Mietnebenkosten Schwarzer Weg 16-18		17.500,00	0,00	0,00	0,00	0,00	17.500,00	0,00	17.500,00	0,00	17.500,00	13.684,82	-13.684,82	0,00	
	11401.6411004 Mietnebenkosten Dorfstraße 12 a/b		8.800,00	0,00	0,00	0,00	0,00	8.800,00	0,00	8.800,00	0,00	8.800,00	2.041,24	-2.041,24	0,00	
	11401.6419000 Sonstige privatrechtliche Leistungsentgelte		0,00	0,00	0,00	0,00	0,00	0,00	0,00	0,00	0,00	0,00	3.016,95	-3.016,95	0,00	
	11402.6411000 Mieten und Pachten, Erbbauzinsen		61.000,00	0,00	0,00	0,00	0,00	61.000,00	0,00	61.000,00	26.152,60	34.847,40	67.704,99	-41.552,39	0,00	
	11402.6411001 Nutzungsentgelte		0,00	0,00	0,00	0,00	0,00	0,00	0,00	0,00	150,00	-150,00	150,00	0,00	0,00	
	11403.6411001 Mieten		0,00	0,00	0,00	0,00	0,00	0,00	0,00	0,00	0,00	0,00	30,00	-30,00	0,00	
	42400.6411001 Mieten		1.000,00	0,00	0,00	0,00	0,00	1.000,00	0,00	1.000,00	0,00	1.000,00	1.000,00	-1.000,00	0,00	
	42400.6411003 Mietnebenkosten		2.200,00	0,00	0,00	0,00	0,00	2.200,00	0,00	2.200,00	0,00	2.200,00	0,00	0,00	0,00	
	54100.6411001 Mieten		6.000,00	0,00	0,00	0,00	0,00	6.000,00	0,00	6.000,00	3.274,06	2.725,94	6.590,44	-3.316,38	0,00	
	54100.6419000 Sonstige privatrechtliche Leistungsentgelte		0,00	0,00	0,00	0,00	0,00	0,00	0,00	0,00	0,00	0,00	82,73	-82,73	0,00	
	57300.6411001 Mieten		0,00	0,00	0,00	0,00	0,00	0,00	0,00	0,00	12,00	-12,00	24,00	-12,00	0,00	

Finanzrechnung															Erläuterung	
Nr.	Einzahlungs- und Auszahlungsarten (gemäß § 45 Absatz 2 i.V.m. § 3 Absatz 1 Satz 1 GemHVO-Doppik)	Verweis auf Anhang (Iff. Nr.)	Ansatz	Veränderung durch Nachtrag	Über- und außerplanmäßige Auszahlungen	Zweckgebundene Mehreinzahlungen und entsprechende Mehrauszahlungen	Inanspruchnahme der ein- oder gegenseitigen Deckungsfähigkeit	Ermächtigungen	Übertragene Ermächtigungen aus Haushaltsvorjahren	Gesamtermächtigungen in	Ergebnis	Abweichung in	Ergebnis	Ergebnisveränderung gegenüber	Übertragung von Ermächtigungen in Haushaltsfolgejahre	Kontonummer
			2020					2020		2020	2020	2020	2020	2019	2019	
in €																
			1	2	3	4	5	6	7	8	9	10	11	12	13	
	57300.6419000 Sonstige privatrechtliche Leistungsentgelte		0,00	0,00	0,00	0,00	0,00	0,00	0,00	0,00	7,67	-7,67	0,00	7,67	0,00	
6 +	Kostenerstattungen und Kostenumlagen		1.200,00	0,00	0,00	666,40	0,00	1.866,40	0,00	1.866,40	12.418,90	-10.552,50	34.082,98	-21.664,08	0,00	642, 647, 648
	11402.6425100 Kostenerstattungen und Kostenumlagen von privaten Unternehmen		0,00	0,00	0,00	0,00	0,00	0,00	0,00	0,00	8,93	-8,93	2,67	6,26	0,00	
	11402.6425900 Kostenerstattungen und Kostenumlagen vom sonstigen privaten Bereich		0,00	0,00	0,00	0,00	0,00	0,00	0,00	0,00	6,38	-6,38	915,17	-908,79	0,00	
	12200.6425900 Kostenerstattungen und Kostenumlagen vom sonstigen privaten Bereich		0,00	0,00	0,00	666,40	0,00	666,40	0,00	666,40	380,80	285,60	0,00	380,80	0,00	
	12600.6425900 Kostenerstattungen und Kostenumlagen vom sonstigen privaten Bereich		0,00	0,00	0,00	0,00	0,00	0,00	0,00	0,00	318,37	-318,37	604,46	-286,09	0,00	
	21100.6424300 Kostenerstattungen und Kostenumlagen von Gemeinden/ GV		0,00	0,00	0,00	0,00	0,00	0,00	0,00	0,00	138,35	-138,35	0,00	138,35	0,00	
	42400.6425900 Kostenerstattungen und Kostenumlagen vom sonstigen privaten Bereich		0,00	0,00	0,00	0,00	0,00	0,00	0,00	0,00	0,00	0,00	2.304,73	-2.304,73	0,00	
	54100.6424100 Kostenerstattungen und Kostenumlagen vom Bund		0,00	0,00	0,00	0,00	0,00	0,00	0,00	0,00	2.315,75	-2.315,75	29.683,81	-27.368,06	0,00	
	54100.6425100 Kostenerstattungen und Kostenumlagen von privaten Unternehmen		0,00	0,00	0,00	0,00	0,00	0,00	0,00	0,00	9.248,62	-9.248,62	0,00	9.248,62	0,00	
	55200.6425100 Kostenerstattungen und Kostenumlagen von privaten Unternehmen		200,00	0,00	0,00	0,00	0,00	200,00	0,00	200,00	1,70	198,30	0,00	1,70	0,00	
	55200.6425900 Kostenerstattungen und Kostenumlagen vom sonstigen privaten Bereich		1.000,00	0,00	0,00	0,00	0,00	1.000,00	0,00	1.000,00	0,00	1.000,00	532,46	-532,46	0,00	
	55300.6424300 Kostenerstattungen und Kostenumlagen von Gemeinden/ GV		0,00	0,00	0,00	0,00	0,00	0,00	0,00	0,00	0,00	0,00	1,12	-1,12	0,00	
	57300.6425100 Kostenerstattungen und Kostenumlagen von privaten Unternehmen		0,00	0,00	0,00	0,00	0,00	0,00	0,00	0,00	0,00	0,00	38,56	-38,56	0,00	
7 +	Erhöhungen des Bestandes an fertigen und unfertigen Erzeugnissen		0,00	0,00	0,00	0,00	0,00	0,00	0,00	0,00	0,00	0,00	0,00	0,00	0,00	
	- Verminderungen des Bestandes an fertigen und unfertigen Erzeugnissen		0,00	0,00	0,00	0,00	0,00	0,00	0,00	0,00	0,00	0,00	0,00	0,00	0,00	
8 +	Zinseinzahlungen und sonstige Finanzeinzahlungen		30.000,00	0,00	0,00	0,00	0,00	30.000,00	0,00	30.000,00	27.274,52	2.725,48	91.625,61	-64.351,09	0,00	67
	61100.6792000 Vollverzinsung aus Gewerbesteuer (§ 233a AO)		5.000,00	0,00	0,00	0,00	0,00	5.000,00	0,00	5.000,00	1.532,00	3.468,00	17.478,75	-15.946,75	0,00	
	61200.6720000 Zinsen aus Stundungen und Verrentungen		0,00	0,00	0,00	0,00	0,00	0,00	0,00	0,00	17,00	-17,00	0,00	17,00	0,00	
	61200.6799000 Sonstige Zinsen und ähnliche Finanzeinzahlungen		0,00	0,00	0,00	0,00	0,00	0,00	0,00	0,00	0,00	0,00	8,39	-8,39	0,00	

Finanzrechnung															Erläuterung	
Nr.	Einzahlungs- und Auszahlungsarten (gemäß § 45 Absatz 2 i.V.m. § 3 Absatz 1 Satz 1 GemHVO-Doppik)	Ver- weis auf An- han- g (Ifd. Nr.)	Ansatz	Veränderung	Über- und	Zweck-	Inanspruch-	Ermächti-	Übertragene	Gesamt-	Ergebnis	Abweichung	Ergebnis	Ergebnis-	Übertragung	Konto- numme r
			2020	durch Nachtrag	außerplan- mäßige Auszahlun- gen	gebundene Mehrein- zahlungen und ent- sprechende Mehraus- zahlungen	nahme der ein- oder gegenseitig en Deckungs- fähigkeit	gungen	ermächti- gungen aus Haushalts- vorjahren	ermächti- gungen in	2020	2020	2020	2019	2019	
in €																
			1	2	3	4	5	6	7	8	9	10	11	12	13	
	62600.6750000 Einzahlungen aus Beteiligungen an assoziierten Unternehmen		25.000,00	0,00	0,00	0,00	0,00	25.000,00	0,00	25.000,00	25.725,52	-725,52	74.138,47	-48.412,95	0,00	
9	+ Sonstige laufende Einzahlungen		100.000,00	0,00	0,00	0,00	0,00	100.000,00	0,00	100.000,00	70.811,81	29.188,19	113.435,91	-42.624,10	0,00	660-668
	11402.6629000 Sonstige laufende Einzahlungen		0,00	0,00	0,00	0,00	0,00	0,00	0,00	0,00	0,00	0,00	0,01	-0,01	0,00	
	28100.6629000 Sonstige laufende Einzahlungen		0,00	0,00	0,00	0,00	0,00	0,00	0,00	0,00	0,00	0,00	100,00	-100,00	0,00	
	36600.6629000 Sonstige laufende Einzahlungen		0,00	0,00	0,00	0,00	0,00	0,00	0,00	0,00	0,00	0,00	944,46	-944,46	0,00	
	54000.6625000 Konzessionsabgaben		100.000,00	0,00	0,00	0,00	0,00	100.000,00	0,00	100.000,00	70.474,15	29.525,85	109.860,81	-39.386,66	0,00	
	54100.6623000 Einzahlungen aus der Inanspruchnahme von Gewährverträgen usw.		0,00	0,00	0,00	0,00	0,00	0,00	0,00	0,00	0,00	0,00	1.739,90	-1.739,90	0,00	
	54100.6627000 Versicherungserstattungen		0,00	0,00	0,00	0,00	0,00	0,00	0,00	0,00	0,00	0,00	577,15	-577,15	0,00	
	55200.6629000 Sonstige laufende Einzahlungen		0,00	0,00	0,00	0,00	0,00	0,00	0,00	0,00	0,00	0,00	0,17	-0,17	0,00	
	55301.6629000 Sonstige laufende Einzahlungen		0,00	0,00	0,00	0,00	0,00	0,00	0,00	0,00	0,00	0,00	0,10	-0,10	0,00	
	61100.6629000 Sonstige laufende Einzahlungen		0,00	0,00	0,00	0,00	0,00	0,00	0,00	0,00	0,00	0,00	0,55	-0,55	0,00	
	61200.6622004 Verspätungszuschläge		0,00	0,00	0,00	0,00	0,00	0,00	0,00	0,00	334,50	-334,50	200,00	134,50	0,00	
	61200.6622007 Verzugszinsen		0,00	0,00	0,00	0,00	0,00	0,00	0,00	0,00	3,16	-3,16	12,76	-9,60	0,00	
10	<b>Summe der ordentlichen Einzahlungen (Summe der Nummern 1 bis 9)</b>		<b>5.104.700,00</b>	<b>0,00</b>	<b>0,00</b>	<b>666,40</b>	<b>0,00</b>	<b>5.105.366,40</b>	<b>0,00</b>	<b>5.105.366,40</b>	<b>1.955.404,62</b>	<b>3.149.961,78</b>	<b>5.654.023,84</b>	<b>3.698.619,22</b>	<b>0,00</b>	
11	- Personalauszahlungen		65.000,00	0,00	0,00	0,00	0,00	65.000,00	0,00	65.000,00	16.904,90	48.095,10	41.303,11	-24.398,21	0,00	70
	11101.7011000 Auszahlungen für ehrenamtlich Tätige- Bürgermeister, Amtsvorsteher		33.000,00	0,00	0,00	0,00	0,00	33.000,00	0,00	33.000,00	13.650,00	19.350,00	23.399,59	-9.749,59	0,00	
	11101.7013000 Auszahlungen für ehrenamtlich Tätige- Rats-/ Vertretungs- und Ausschussmitglieder		16.000,00	0,00	0,00	0,00	0,00	16.000,00	0,00	16.000,00	0,00	16.000,00	10.660,00	-10.660,00	0,00	
	11101.7043000 Beiträge zur gesetzlichen Sozialversicherung Ehrenamtlich Tätige		0,00	0,00	0,00	0,00	0,00	0,00	0,00	0,00	700,30	-700,30	1.814,48	-1.114,18	0,00	
	11101.7090000 Pauschalierte Lohnsteuer		100,00	0,00	0,00	0,00	0,00	100,00	0,00	100,00	4,60	95,40	34,04	-29,44	0,00	
	12600.7019000 Auszahlungen für ehrenamtlich Tätige- Sonstige		15.900,00	0,00	0,00	0,00	0,00	15.900,00	0,00	15.900,00	2.550,00	13.350,00	5.395,00	-2.845,00	0,00	
12	- Versorgungsauszahlungen		0,00	0,00	0,00	0,00	0,00	0,00	0,00	0,00	0,00	0,00	0,00	0,00	0,00	71
13	- Auszahlungen für Sach- und Dienstleistungen		1.593.200,00	0,00	0,00	666,40	0,00	1.593.866,40	0,00	1.593.866,40	671.532,33	922.334,07	994.472,83	-322.940,50	0,00	72
	11101.7238000 Geringwertige Geräte, Ausstattungs-, Ausrüstungs- und sonstige Gebrauchsgegenstände		0,00	0,00	0,00	0,00	0,00	0,00	0,00	0,00	0,00	0,00	15.518,36	-15.518,36	0,00	
	11401.7231301 Unterhaltung Gebäude Schwarzer Weg 16-18		10.000,00	0,00	0,00	0,00	0,00	10.000,00	0,00	10.000,00	2.095,79	7.904,21	2.330,06	-234,27	0,00	

Finanzrechnung															Erläuterung	
Nr.	Einzahlungs- und Auszahlungsarten (gemäß § 45 Absatz 2 i.V.m. § 3 Absatz 1 Satz 1 GemHVO-Doppik)	Verweis auf Anhang (Iff. Nr.)	Ansatz	Veränderung durch Nachtrag	Über- und außerplanmäßige Auszahlungen	Zweckgebundene Mehreinzahlungen und entsprechende Mehrauszahlungen	Inanspruchnahme der ein- oder gegenseitigen Deckungsfähigkeit	Ermächtigungen	Übertragene Ermächtigungen aus Haushaltsvorjahren	Gesamtermächtigungen in	Ergebnis	Abweichung in	Ergebnis	Ergebnisveränderung gegenüber	Übertragung von Ermächtigungen in Haushaltsfolgejahre	Kontonummer
			2020						2020		2020	2020	2020	2019	2019	
in €																
			1	2	3	4	5	6	7	8	9	10	11	12	13	
	11401.7231302 Unterhaltung Gebäude Dorfstraße 12a/b		5.000,00	0,00	0,00	0,00	0,00	5.000,00	0,00	5.000,00	0,00	5.000,00	554,58	-554,58	0,00	
	11401.7232301 Bewirtschaftung Gebäude Dorfstraße 12 a/b Steinfeld		32.000,00	0,00	0,00	0,00	0,00	32.000,00	0,00	32.000,00	0,00	32.000,00	15.299,38	-15.299,38	0,00	
	11401.7232302 Bewirtschaftung Gebäude Dorfstraße 12a/b		12.000,00	0,00	0,00	0,00	0,00	12.000,00	0,00	12.000,00	0,00	12.000,00	2.953,00	-2.953,00	0,00	
	11403.7254300 Kostenerstattungen an Gemeinden/ GV		230.700,00	0,00	0,00	0,00	0,00	230.700,00	0,00	230.700,00	230.700,00	0,00	189.988,50	40.711,50	0,00	
	12200.7233800 Unterhaltung der Straßen, Wege, Pätze und Verkehrslenkungsanlagen		0,00	0,00	0,00	666,40	0,00	666,40	0,00	666,40	666,40	0,00	0,00	666,40	0,00	
	12200.7237000 Unterhaltung der Betriebs- und Geschäftsausstattung		2.000,00	0,00	0,00	0,00	0,00	2.000,00	0,00	2.000,00	0,00	2.000,00	483,08	-483,08	0,00	
	12200.7238000 Geringwertige Geräte, Ausstattungs-, Ausrüstungs- und sonstige Gebrauchsgegenstände		1.800,00	0,00	0,00	0,00	0,00	1.800,00	0,00	1.800,00	186,53	1.613,47	248,81	-62,28	0,00	
	12200.7254300 Kostenerstattungen an Gemeinden/ GV		17.000,00	0,00	0,00	0,00	0,00	17.000,00	0,00	17.000,00	0,00	17.000,00	31.758,91	-31.758,91	0,00	
	12600.7221000 Abfall		500,00	0,00	0,00	0,00	0,00	500,00	0,00	500,00	26,94	473,06	0,00	26,94	0,00	
	12600.7222000 Abwasser		700,00	0,00	0,00	0,00	0,00	700,00	0,00	700,00	198,49	501,51	469,40	-270,91	0,00	
	12600.7224000 Gas		6.100,00	0,00	0,00	0,00	0,00	6.100,00	0,00	6.100,00	2.020,00	4.080,00	4.726,75	-2.706,75	0,00	
	12600.7226000 Strom		1.100,00	0,00	0,00	0,00	0,00	1.100,00	0,00	1.100,00	424,66	675,34	1.092,96	-668,30	0,00	
	12600.7227000 Wasser		1.100,00	0,00	0,00	0,00	0,00	1.100,00	0,00	1.100,00	195,54	904,46	477,13	-281,59	0,00	
	12600.7231200 Unterhaltung der Außenanlagen		10.000,00	0,00	0,00	0,00	0,00	10.000,00	0,00	10.000,00	0,00	10.000,00	345,10	-345,10	0,00	
	12600.7231300 Unterhaltung der Gebäude		80.000,00	0,00	0,00	0,00	0,00	80.000,00	0,00	80.000,00	788,02	79.211,98	458,78	329,24	0,00	
	12600.7232300 Bewirtschaftung der Gebäude		200,00	0,00	0,00	0,00	0,00	200,00	0,00	200,00	0,00	200,00	84,12	-84,12	0,00	
	12600.7235100 Fahrzeugunterhaltung- Wartungs- und Instandsetzungskosten		15.000,00	0,00	0,00	0,00	0,00	15.000,00	0,00	15.000,00	2.250,09	12.749,91	5.573,56	-3.323,47	0,00	
	12600.7235200 Fahrzeugunterhaltung- Betriebs- und Schmierstoffe		1.400,00	0,00	0,00	0,00	0,00	1.400,00	0,00	1.400,00	425,90	974,10	1.285,84	-859,94	0,00	
	12600.7235300 Fahrzeugunterhaltung- Reifen		1.000,00	0,00	0,00	0,00	0,00	1.000,00	0,00	1.000,00	0,00	1.000,00	627,96	-627,96	0,00	
	12600.7235900 Fahrzeugunterhaltung- Sonstige		200,00	0,00	0,00	0,00	0,00	200,00	0,00	200,00	0,00	200,00	0,00	0,00	0,00	
	12600.7236000 Unterhaltung der Maschinen und technischen Anlagen		10.000,00	0,00	0,00	0,00	0,00	10.000,00	0,00	10.000,00	5.395,76	4.604,24	5.319,11	76,65	0,00	
	12600.7237000 Unterhaltung der Betriebs- und Geschäftsausstattung		5.000,00	0,00	0,00	0,00	0,00	5.000,00	0,00	5.000,00	0,00	5.000,00	410,74	-410,74	0,00	
	12600.7238000 Geringwertige Geräte, Ausstattungs-, Ausrüstungs- und sonstige Gebrauchsgegenstände		10.000,00	0,00	0,00	0,00	0,00	10.000,00	0,00	10.000,00	166,93	9.833,07	1.415,66	-1.248,73	0,00	

Finanzrechnung															Erläuterung	
Nr.	Einzahlungs- und Auszahlungsarten (gemäß § 45 Absatz 2 i.V.m. § 3 Absatz 1 Satz 1 GemHVO-Doppik)	Ver- weis auf Anhan- g (Ifd. Nr.)	Ansatz	Veränderung durch Nachtrag	Über- und außerplan- mäßige Auszahlun- gen	Zweck- gebundene Mehrein- zahlungen und ent- sprechende Mehraus- zahlungen	Inanspruch- nahme der ein- oder gegenseitig en Deckungs- fähigkeit	Ermächti- gungen	Übertragene Ermächti- gungen aus Haushalts- vorjahren	Gesamt- ermächti- gungen in	Ergebnis	Abweichung in	Ergebnis	Ergebnis- veränderung gegenüber	Übertragung von Ermäch- tigungen in Haushalts- folgejahre	Konto- numme r
			2020						2020		2020	2020	2020	2019	2019	
in €																
			1	2	3	4	5	6	7	8	9	10	11	12	13	
	12600.7244000 Laborbedarf, Werkstättenbedarf Arzneimittel, Verbandsstoffe, Sanitätsverbrauchsmaterial, Baumaterial		200,00	0,00	0,00	0,00	0,00	200,00	0,00	200,00	0,00	200,00	0,00	0,00	0,00	
	12600.7249000 Sonstige Auszahlungen für Sachleistungen und Verbrauchsmaterial		300,00	0,00	0,00	0,00	0,00	300,00	0,00	300,00	62,49	237,51	45,71	16,78	0,00	
	12600.7254300 Kostenerstattungen an Gemeinden/ GV		30.700,00	0,00	0,00	0,00	0,00	30.700,00	0,00	30.700,00	30.600,00	100,00	14.187,71	16.412,29	0,00	
	21100.7254300 Kostenerstattungen an Gemeinden/ GV		270.200,00	0,00	0,00	0,00	0,00	270.200,00	0,00	270.200,00	193.225,19	76.974,81	127.915,76	65.309,43	0,00	
	21100.7255900 Kostenerstattungen an den sonstigen privaten Bereich		33.600,00	0,00	0,00	0,00	0,00	33.600,00	0,00	33.600,00	30.846,24	2.753,76	26.724,98	4.121,26	0,00	
	21500.7254300 Kostenerstattungen an Gemeinden/ GV		151.800,00	0,00	0,00	0,00	0,00	151.800,00	0,00	151.800,00	0,00	151.800,00	120.466,21	-120.466,21	0,00	
	21500.7255900 Kostenerstattungen an den sonstigen privaten Bereich		17.100,00	0,00	0,00	0,00	0,00	17.100,00	0,00	17.100,00	0,00	17.100,00	10.475,89	-10.475,89	0,00	
	28100.7226000 Strom		0,00	0,00	0,00	0,00	0,00	0,00	0,00	0,00	-54,25	54,25	0,00	-54,25	0,00	
	28100.7249000 Sonstige Auszahlungen für Sachleistungen und Verbrauchsmaterial		200,00	0,00	0,00	0,00	0,00	200,00	0,00	200,00	0,00	200,00	0,00	0,00	0,00	
	36500.7254300 Kostenerstattungen an Gemeinden/ GV		18.700,00	0,00	0,00	0,00	0,00	18.700,00	0,00	18.700,00	18.616,00	84,00	0,00	18.616,00	0,00	
	36600.7221000 Abfall		200,00	0,00	0,00	0,00	0,00	200,00	0,00	200,00	72,56	127,44	0,00	72,56	0,00	
	36600.7226000 Strom		0,00	0,00	0,00	0,00	0,00	0,00	0,00	0,00	53,75	-53,75	0,00	53,75	0,00	
	36600.7231300 Unterhaltung der Gebäude		500,00	0,00	0,00	0,00	0,00	500,00	0,00	500,00	17,00	483,00	197,56	-180,56	0,00	
	36600.7232100 Bewirtschaftung der Grundstücke		200,00	0,00	0,00	0,00	0,00	200,00	0,00	200,00	0,00	200,00	0,00	0,00	0,00	
	36600.7232300 Bewirtschaftung der Gebäude		200,00	0,00	0,00	0,00	0,00	200,00	0,00	200,00	0,00	200,00	0,00	0,00	0,00	
	36600.7237000 Unterhaltung der Betriebs- und Geschäftsausstattung		2.400,00	0,00	0,00	0,00	0,00	2.400,00	0,00	2.400,00	0,00	2.400,00	2.175,11	-2.175,11	0,00	
	36600.7238000 Geringwertige Geräte, Ausstattungs-, Ausrüstungs- und sonstige Gebrauchsgegenstände		4.600,00	0,00	0,00	0,00	0,00	4.600,00	0,00	4.600,00	0,00	4.600,00	122,15	-122,15	0,00	
	36600.7249000 Sonstige Auszahlungen für Sachleistungen und Verbrauchsmaterial		500,00	0,00	0,00	0,00	0,00	500,00	0,00	500,00	0,00	500,00	0,00	0,00	0,00	
	42400.7221000 Abfall		1.200,00	0,00	0,00	0,00	0,00	1.200,00	0,00	1.200,00	532,42	667,58	1.064,82	-532,40	0,00	
	42400.7222000 Abwasser		1.500,00	0,00	0,00	0,00	0,00	1.500,00	0,00	1.500,00	458,01	1.041,99	908,75	-450,74	0,00	
	42400.7224000 Gas		7.000,00	0,00	0,00	0,00	0,00	7.000,00	0,00	7.000,00	2.024,00	4.976,00	5.458,26	-3.434,26	0,00	
	42400.7226000 Strom		7.500,00	0,00	0,00	0,00	0,00	7.500,00	0,00	7.500,00	3.270,00	4.230,00	6.228,61	-2.958,61	0,00	
	42400.7227000 Wasser		1.800,00	0,00	0,00	0,00	0,00	1.800,00	0,00	1.800,00	332,97	1.467,03	1.400,31	-1.067,34	0,00	
	42400.7231200 Unterhaltung der Außenanlagen		5.000,00	0,00	0,00	0,00	0,00	5.000,00	0,00	5.000,00	872,34	4.127,66	10.736,87	-9.864,53	0,00	

Finanzrechnung															Erläuterung		
Nr.	Einzahlungs- und Auszahlungsarten (gemäß § 45 Absatz 2 i.V.m. § 3 Absatz 1 Satz 1 GemHVO-Doppik)	Verweis auf Anhang (Iff. Nr.)	Ansatz	Veränderung durch Nachtrag	Über- und außerplanmäßige Auszahlungen	Zweckgebundene Mehreinzahlungen und entsprechende Mehrauszahlungen	Inanspruchnahme der ein- oder gegenseitigen Deckungsfähigkeit	Ermächtigungen	Übertragene Ermächtigungen aus Haushaltsvorjahren	Gesamtermächtigungen in	Ergebnis	Abweichung in	Ergebnis	Ergebnisveränderung gegenüber	Übertragung von Ermächtigungen in Haushaltsfolgejahre	Kontonummer	
			2020						2020		2020	2020	2020	2019	2019		
			in €														
			1	2	3	4	5	6	7	8	9	10	11	12	13		
	42400.7231300		5.000,00	0,00	0,00	0,00	0,00	5.000,00	0,00	5.000,00	2.872,76	2.127,24	1.489,90	1.382,86	0,00		
	42400.7232200		35.000,00	0,00	0,00	0,00	0,00	35.000,00	0,00	35.000,00	2.141,50	32.858,50	31.156,61	-29.015,11	0,00		
	42400.7232300		16.000,00	0,00	0,00	0,00	0,00	16.000,00	0,00	16.000,00	3.595,03	12.404,97	10.875,36	-7.280,33	0,00		
	42400.7237000		500,00	0,00	0,00	0,00	0,00	500,00	0,00	500,00	0,00	500,00	361,41	-361,41	0,00		
	42400.7238000		500,00	0,00	0,00	0,00	0,00	500,00	0,00	500,00	0,00	500,00	0,00	0,00	0,00		
	42400.7249000		400,00	0,00	0,00	0,00	0,00	400,00	0,00	400,00	104,89	295,11	148,55	-43,66	0,00		
	53800.7254300		0,00	0,00	0,00	0,00	0,00	0,00	0,00	0,00	0,00	0,00	232,64	-232,64	0,00		
	53800.7254400		50.000,00	0,00	0,00	0,00	0,00	50.000,00	0,00	50.000,00	19.229,36	30.770,64	45.945,32	-26.715,96	0,00		
	54100.7226000		60.000,00	0,00	0,00	0,00	0,00	60.000,00	0,00	60.000,00	20.014,80	39.985,20	43.423,36	-23.408,56	0,00		
	54100.7233800		182.000,00	0,00	0,00	0,00	0,00	182.000,00	0,00	182.000,00	49.136,16	132.863,84	119.660,03	-70.523,87	0,00		
	54100.7236000		30.000,00	0,00	0,00	0,00	0,00	30.000,00	0,00	30.000,00	18.807,14	11.192,86	57.902,51	-39.095,37	0,00		
	54100.7237000		5.500,00	0,00	0,00	0,00	0,00	5.500,00	0,00	5.500,00	1.459,98	4.040,02	699,34	760,64	0,00		
	54100.7238000		1.300,00	0,00	0,00	0,00	0,00	1.300,00	0,00	1.300,00	877,16	422,84	0,00	877,16	0,00		
	54200.7233800		1.000,00	0,00	0,00	0,00	0,00	1.000,00	0,00	1.000,00	0,00	1.000,00	358,73	-358,73	0,00		
	55100.7231200		15.000,00	0,00	0,00	0,00	0,00	15.000,00	0,00	15.000,00	0,00	15.000,00	11,91	-11,91	0,00		
	55100.7238000		500,00	0,00	0,00	0,00	0,00	500,00	0,00	500,00	0,00	500,00	0,00	0,00	0,00		
	55200.7233900		50.000,00	0,00	0,00	0,00	0,00	50.000,00	0,00	50.000,00	0,00	50.000,00	0,00	0,00	0,00		
	55200.7254400		65.000,00	0,00	0,00	0,00	0,00	65.000,00	0,00	65.000,00	19.288,62	45.711,38	58.456,19	-39.167,57	0,00		
	55300.7221000		1.000,00	0,00	0,00	0,00	0,00	1.000,00	0,00	1.000,00	420,18	579,82	850,98	-430,80	0,00		
	55300.7222000		100,00	0,00	0,00	0,00	0,00	100,00	0,00	100,00	12,00	88,00	42,38	-30,38	0,00		
	55300.7226000		1.700,00	0,00	0,00	0,00	0,00	1.700,00	0,00	1.700,00	630,00	1.070,00	1.194,71	-564,71	0,00		
	55300.7227000		800,00	0,00	0,00	0,00	0,00	800,00	0,00	800,00	10,71	789,29	812,94	-802,23	0,00		
	55300.7231200		4.500,00	0,00	0,00	0,00	0,00	4.500,00	0,00	4.500,00	914,74	3.585,26	465,71	449,03	0,00		

Finanzrechnung															Erläuterung	
Nr.	Einzahlungs- und Auszahlungsarten (gemäß § 45 Absatz 2 i.V.m. § 3 Absatz 1 Satz 1 GemHVO-Doppik)	Verweiss auf Anhang (Ifd. Nr.)	Ansatz	Veränderung durch Nachtrag	Über- und außerplanmäßige Auszahlungen	Zweckgebundene Mehreinzahlungen und entsprechende Mehrauszahlungen	Inanspruchnahme der ein- oder gegenseitigen Deckungsfähigkeit	Ermächtigungen	Übertragene Ermächtigungen aus Haushaltsvorjahren	Gesamtermächtigungen in	Ergebnis	Abweichung in	Ergebnis	Ergebnisveränderung gegenüber	Übertragung von Ermächtigungen in Haushaltsfolgejahre	Kontonummer
			2020					2020		2020	2020	2020	2019	2019		
			in €													
			1	2	3	4	5	6	7	8	9	10	11	12	13	
	55300.7231300	Unterhaltung der Gebäude	1.500,00	0,00	0,00	0,00	0,00	1.500,00	0,00	1.500,00	0,00	1.500,00	255,37	-255,37	0,00	
	55300.7232300	Bewirtschaftung der Gebäude	300,00	0,00	0,00	0,00	0,00	300,00	0,00	300,00	0,00	300,00	0,00	0,00	0,00	
	55300.7237000	Unterhaltung der Betriebs- und Geschäftsausstattung	500,00	0,00	0,00	0,00	0,00	500,00	0,00	500,00	90,92	409,08	33,74	57,18	0,00	
	55300.7238000	Geringwertige Geräte, Ausstattungs-, Ausrüstungs- und sonstige Gebrauchsgegenstände	600,00	0,00	0,00	0,00	0,00	600,00	0,00	600,00	0,00	600,00	77,97	-77,97	0,00	
	55300.7249000	Sonstige Auszahlungen für Sachleistungen und Verbrauchsmaterial	300,00	0,00	0,00	0,00	0,00	300,00	0,00	300,00	0,00	300,00	0,00	0,00	0,00	
	55301.7226000	Strom	300,00	0,00	0,00	0,00	0,00	300,00	0,00	300,00	60,75	239,25	142,31	-81,56	0,00	
	55301.7231200	Unterhaltung der Außenanlagen	2.000,00	0,00	0,00	0,00	0,00	2.000,00	0,00	2.000,00	85,99	1.914,01	87,41	-1,42	0,00	
	55301.7231300	Unterhaltung der Gebäude	1.000,00	0,00	0,00	0,00	0,00	1.000,00	0,00	1.000,00	0,00	1.000,00	0,00	0,00	0,00	
	55301.7232300	Bewirtschaftung der Gebäude	300,00	0,00	0,00	0,00	0,00	300,00	0,00	300,00	0,00	300,00	0,00	0,00	0,00	
	55301.7237000	Unterhaltung der Betriebs- und Geschäftsausstattung	400,00	0,00	0,00	0,00	0,00	400,00	0,00	400,00	0,00	400,00	0,00	0,00	0,00	
	55301.7238000	Geringwertige Geräte, Ausstattungs-, Ausrüstungs- und sonstige Gebrauchsgegenstände	500,00	0,00	0,00	0,00	0,00	500,00	0,00	500,00	16,69	483,31	0,00	16,69	0,00	
	57300.7221000	Abfall	300,00	0,00	0,00	0,00	0,00	300,00	0,00	300,00	60,94	239,06	121,89	-60,95	0,00	
	57300.7222000	Abwasser	400,00	0,00	0,00	0,00	0,00	400,00	0,00	400,00	159,18	240,82	298,58	-139,40	0,00	
	57300.7224000	Gas	2.800,00	0,00	0,00	0,00	0,00	2.800,00	0,00	2.800,00	944,00	1.856,00	2.249,92	-1.305,92	0,00	
	57300.7226000	Strom	4.000,00	0,00	0,00	0,00	0,00	4.000,00	0,00	4.000,00	2.013,22	1.986,78	2.447,00	-433,78	0,00	
	57300.7227000	Wasser	400,00	0,00	0,00	0,00	0,00	400,00	0,00	400,00	176,67	223,33	346,33	-169,66	0,00	
	57300.7231100	Unterhaltung der Grundstücke	200,00	0,00	0,00	0,00	0,00	200,00	0,00	200,00	0,00	200,00	0,00	0,00	0,00	
	57300.7231300	Unterhaltung der Gebäude	30.000,00	0,00	0,00	0,00	0,00	30.000,00	0,00	30.000,00	417,86	29.582,14	251,53	166,33	0,00	
	57300.7232300	Bewirtschaftung der Gebäude	1.000,00	0,00	0,00	0,00	0,00	1.000,00	0,00	1.000,00	397,22	602,78	767,98	-370,76	0,00	
	57300.7237000	Unterhaltung der Betriebs- und Geschäftsausstattung	200,00	0,00	0,00	0,00	0,00	200,00	0,00	200,00	10,79	189,21	84,73	-73,94	0,00	
	57300.7238000	Geringwertige Geräte, Ausstattungs-, Ausrüstungs- und sonstige Gebrauchsgegenstände	600,00	0,00	0,00	0,00	0,00	600,00	0,00	600,00	0,00	600,00	36,89	-36,89	0,00	
	57300.7249000	Sonstige Auszahlungen für Sachleistungen und Verbrauchsmaterial	200,00	0,00	0,00	0,00	0,00	200,00	0,00	200,00	0,00	200,00	0,00	0,00	0,00	
	57301.7221000	Abfall	100,00	0,00	0,00	0,00	0,00	100,00	0,00	100,00	0,00	100,00	0,00	0,00	0,00	
	57301.7222000	Abwasser	200,00	0,00	0,00	0,00	0,00	200,00	0,00	200,00	62,97	137,03	107,00	-44,03	0,00	
	57301.7224000	Gas	900,00	0,00	0,00	0,00	0,00	900,00	0,00	900,00	316,00	584,00	690,88	-374,88	0,00	
	57301.7226000	Strom	1.500,00	0,00	0,00	0,00	0,00	1.500,00	0,00	1.500,00	519,84	980,16	1.128,09	-608,25	0,00	
	57301.7227000	Wasser	200,00	0,00	0,00	0,00	0,00	200,00	0,00	200,00	84,11	115,89	161,36	-77,25	0,00	

Finanzrechnung															Erläuterung	
Nr.	Einzahlungs- und Auszahlungsarten (gemäß § 45 Absatz 2 i.V.m. § 3 Absatz 1 Satz 1 GemHVO-Doppik)	Verweis auf Anhang (Iff. Nr.)	Ansatz	Veränderung durch Nachtrag	Über- und außerplanmäßige Auszahlungen	Zweckgebundene Mehreinzahlungen und entsprechende Mehrauszahlungen	Inanspruchnahme der ein- oder gegenseitigen Deckungsfähigkeit	Ermächtigungen	Übertragene Ermächtigungen aus Haushaltsvorjahren	Gesamtermächtigungen in	Ergebnis	Abweichung in	Ergebnis	Ergebnisveränderung gegenüber	Übertragung von Ermächtigungen in Haushaltsfolgejahre	Kontonummer
			2020													
in €																
			1	2	3	4	5	6	7	8	9	10	11	12	13	
	57301.7231300 Unterhaltung der Gebäude		500,00	0,00	0,00	0,00	0,00	500,00	0,00	500,00	66,62	433,38	1.235,65	-1.169,03	0,00	
	57301.7232300 Bewirtschaftung der Gebäude		900,00	0,00	0,00	0,00	0,00	900,00	0,00	900,00	0,00	900,00	329,13	-329,13	0,00	
	57301.7237000 Unterhaltung der Betriebs- und Geschäftsausstattung		1.000,00	0,00	0,00	0,00	0,00	1.000,00	0,00	1.000,00	63,76	936,24	0,00	63,76	0,00	
	57301.7238000 Geringwertige Geräte, Ausstattungs-, Ausrüstungs- und sonstige Gebrauchsgegenstände		6.100,00	0,00	0,00	0,00	0,00	6.100,00	0,00	6.100,00	0,00	6.100,00	0,00	0,00	0,00	
14	- Zuwendungen, Umlagen und sonstige Transferauszahlungen		2.665.700,00	0,00	0,00	0,00	0,00	2.665.700,00	0,00	2.665.700,00	1.292.130,73	1.373.569,27	2.169.088,59	-876.957,86	0,00	74
	12600.7415900 Zuweisungen und Zuschüsse für laufende Zwecke an sonstigen privaten Bereich		500,00	0,00	0,00	0,00	0,00	500,00	0,00	500,00	0,00	500,00	0,00	0,00	0,00	
	28100.7415100 Zuweisungen und Zuschüsse für laufende Zwecke an private Unternehmen		200,00	0,00	0,00	0,00	0,00	200,00	0,00	200,00	0,00	200,00	0,00	0,00	0,00	
	28100.7415900 Zuweisungen und Zuschüsse für laufende Zwecke an sonstigen privaten Bereich		8.500,00	0,00	0,00	0,00	0,00	8.500,00	0,00	8.500,00	6.950,00	1.550,00	7.620,00	-670,00	0,00	
	36200.7415900 Zuweisungen und Zuschüsse für laufende Zwecke an sonstigen privaten Bereich		1.200,00	0,00	0,00	0,00	0,00	1.200,00	0,00	1.200,00	0,00	1.200,00	1.462,12	-1.462,12	0,00	
	36600.7415900 Zuweisungen und Zuschüsse für laufende Zwecke an sonstigen privaten Bereich		8.000,00	0,00	0,00	0,00	0,00	8.000,00	0,00	8.000,00	3.900,00	4.100,00	7.800,00	-3.900,00	0,00	
	42100.7415900 Zuweisungen und Zuschüsse für laufende Zwecke an sonstigen privaten Bereich		3.000,00	0,00	0,00	0,00	0,00	3.000,00	0,00	3.000,00	2.700,00	300,00	2.500,00	200,00	0,00	
	57300.7415900 Zuweisungen und Zuschüsse für laufende Zwecke an sonstigen privaten Bereich		24.000,00	0,00	0,00	0,00	0,00	24.000,00	0,00	24.000,00	12.000,00	12.000,00	24.000,00	-12.000,00	0,00	
	61100.7431000 Gewerbesteuerumlage		162.700,00	0,00	0,00	0,00	0,00	162.700,00	0,00	162.700,00	37.803,49	124.896,51	159.512,80	-121.709,31	0,00	
	61100.7442100 Allgemeine Umlagen an Landkreise		1.522.300,00	0,00	0,00	0,00	0,00	1.522.300,00	0,00	1.522.300,00	761.127,24	761.172,76	1.525.635,54	-764.508,30	0,00	
	61100.7442200 Allgemeine Umlagen an Amt oder geschäftsführende Gemeinde		935.300,00	0,00	0,00	0,00	0,00	935.300,00	0,00	935.300,00	467.650,00	467.650,00	440.558,13	27.091,87	0,00	
15	- Auszahlungen der sozialen Sicherung		883.200,00	0,00	0,00	0,00	0,00	883.200,00	0,00	883.200,00	106.076,91	777.123,09	591.446,38	-485.369,47	0,00	75
	36100.7561200 Kostenbeteiligungen nach SGB VIII innerhalb von Einrichtungen an Landkreise/ kreisfreie Städte		860.200,00	0,00	0,00	0,00	0,00	860.200,00	0,00	860.200,00	113.341,47	746.858,53	0,00	113.341,47	0,00	

Finanzrechnung															Erläuterung	
Nr.	Einzahlungs- und Auszahlungsarten (gemäß § 45 Absatz 2 i.V.m. § 3 Absatz 1 Satz 1 GemHVO-Doppik)	Verweiss auf Anhang (Iff. Nr.)	Ansatz	Veränderung durch Nachtrag	Über- und außerplanmäßige Auszahlungen	Zweckgebundene Mehreinzahlungen und entsprechende Mehrauszahlungen	Inanspruchnahme der ein- oder gegenseitigen Deckungsfähigkeit	Ermächtigungen	Übertragene Ermächtigungen aus Haushaltsvorjahren	Gesamtermächtigungen in	Ergebnis	Abweichung in	Ergebnis	Ergebnisveränderung gegenüber	Übertragung von Ermächtigungen in Haushaltsfolgejahre	Kontonummer
			2020					2020		2020	2020	2020	2019	2019		
in €																
			1	2	3	4	5	6	7	8	9	10	11	12	13	
	36100.7562901 Kostenbeteiligungen nach SGB VIII außerhalb von Einrichtungen an Sonstige Tagespflege		23.000,00	0,00	0,00	0,00	0,00	23.000,00	0,00	23.000,00	0,00	23.000,00	16.181,11	-16.181,11	0,00	
	36500.7561901 Kostenbeteiligungen nach SGB VIII innerhalb von Einrichtungen an Sonstige Hort		0,00	0,00	0,00	0,00	0,00	0,00	0,00	0,00	0,00	0,00	111.277,47	-111.277,47	0,00	
	36500.7561902 Kostenbeteiligungen nach SGB VIII innerhalb von Einrichtungen an Sonstige Kiga/Krippe		0,00	0,00	0,00	0,00	0,00	0,00	0,00	0,00	-7.264,56	7.264,56	463.987,80	-471.252,36	0,00	
16	– Zinsauszahlungen und sonstige Finanzauszahlungen		9.300,00	0,00	0,00	0,00	0,00	9.300,00	0,00	9.300,00	190,55	9.109,45	12.639,51	-12.448,96	0,00	77
	11401.7747200 Zinsauszahlungen an sonstige öffentliche Sonderrechnungen		8.900,00	0,00	0,00	0,00	0,00	8.900,00	0,00	8.900,00	0,00	8.900,00	0,00	0,00	0,00	
	42400.7742000 Zinsauszahlungen an das Land		0,00	0,00	0,00	0,00	0,00	0,00	0,00	0,00	0,00	0,00	10.428,97	-10.428,97	0,00	
	61100.7791000 Sonstige Finanzauszahlungen aus der Vollverzinsung der Gewerbesteuer (§233a AO)		0,00	0,00	0,00	0,00	0,00	0,00	0,00	0,00	47,00	-47,00	754,00	-707,00	0,00	
	61200.7751200 Zinsauszahlungen an Sparkassen		100,00	0,00	0,00	0,00	0,00	100,00	0,00	100,00	65,25	34,75	1.230,06	-1.164,81	0,00	
	61200.7799000 Sonstige Zinsen und sonstige Finanzauszahlungen		300,00	0,00	0,00	0,00	0,00	300,00	0,00	300,00	78,30	221,70	191,85	-113,55	0,00	
	61200.7799001 Negativzinsen		0,00	0,00	0,00	0,00	0,00	0,00	0,00	0,00	0,00	0,00	34,63	-34,63	0,00	
17	– Sonstige laufende Auszahlungen		2.005.600,00	0,00	0,00	0,00	0,00	2.005.600,00	0,00	2.005.600,00	24.512,25	1.981.087,75	70.086,16	-45.573,91	0,00	7600-7694, 7696-7699
	11101.7613201 Verpflegungsmehraufwendungen ehrenamtlich Tätige		0,00	0,00	0,00	0,00	0,00	0,00	0,00	0,00	0,00	0,00	5,48	-5,48	0,00	
	11101.7614000 Auszahlungen für allgemeine Betreuung der Bediensteten		600,00	0,00	0,00	0,00	0,00	600,00	0,00	600,00	0,00	600,00	369,50	-369,50	0,00	
	11101.7635100 Annoncen		0,00	0,00	0,00	0,00	0,00	0,00	0,00	0,00	0,00	0,00	200,38	-200,38	0,00	
	11101.7642000 Beiträge zu Wirtschaftsverbänden, Berufsvertretungen und Vereinen		3.300,00	0,00	0,00	0,00	0,00	3.300,00	0,00	3.300,00	2.625,48	674,52	2.592,84	32,64	0,00	
	11101.7693000 Repräsentationen		3.500,00	0,00	0,00	0,00	0,00	3.500,00	0,00	3.500,00	97,04	3.402,96	323,34	-226,30	0,00	
	11400.7641300 Haftpflichtversicherungen		2.900,00	0,00	0,00	0,00	0,00	2.900,00	0,00	2.900,00	2.887,08	12,92	2.283,69	603,39	0,00	
	11400.7641400 Unfallversicherungen		2.500,00	0,00	0,00	0,00	0,00	2.500,00	0,00	2.500,00	2.123,55	376,45	2.097,15	26,40	0,00	
	11401.7629001 Verwaltergebühren Schwarzer Weg 16-18		7.000,00	0,00	0,00	0,00	0,00	7.000,00	0,00	7.000,00	0,00	7.000,00	6.343,90	-6.343,90	0,00	

Finanzrechnung															Erläuterung	
Nr.	Einzahlungs- und Auszahlungsarten (gemäß § 45 Absatz 2 i.V.m. § 3 Absatz 1 Satz 1 GemHVO-Doppik)	Verweis auf Anhang (Iff. Nr.)	Ansatz	Veränderung durch Nachtrag	Über- und außerplanmäßige Auszahlungen	Zweckgebundene Mehreinzahlungen und entsprechende Mehrauszahlungen	Inanspruchnahme der ein- oder gegenseitigen Deckungsfähigkeit	Ermächtigungen	Übertragene Ermächtigungen aus Haushaltsvorjahren	Gesamtermächtigungen in	Ergebnis	Abweichung in	Ergebnis	Ergebnisveränderung gegenüber	Übertragung von Ermächtigungen in Haushaltsfolgejahre	Kontonummer
			2020					2020	2020	2020	2020	2020	2020	2019	2019	
in €																
			1	2	3	4	5	6	7	8	9	10	11	12	13	
	11401.7629002 Verwaltergebühren Dorfstraße 12a/b		2.500,00	0,00	0,00	0,00	0,00	2.500,00	0,00	2.500,00	0,00	2.500,00	571,20	-571,20	0,00	
	11402.7625300 Gerichts-, Anwalts-, Notar-, Gerichtsvollzieherkosten usw.		500,00	0,00	0,00	0,00	0,00	500,00	0,00	500,00	0,00	500,00	0,00	0,00	0,00	
	11402.7629000 Sonstige Auszahlungen für die Inanspruchnahme von Rechten und Diensten		4.500,00	0,00	0,00	0,00	0,00	4.500,00	0,00	4.500,00	0,00	4.500,00	3.729,43	-3.729,43	0,00	
	11900.7625300 Gerichts-, Anwalts-, Notar-, Gerichtsvollzieherkosten usw.		6.000,00	0,00	0,00	0,00	0,00	6.000,00	0,00	6.000,00	0,00	6.000,00	0,00	0,00	0,00	
	11900.7625400 Erstattung von Auslagen an Prozess- und Vertragsgegner		100,00	0,00	0,00	0,00	0,00	100,00	0,00	100,00	0,00	100,00	0,00	0,00	0,00	
	12600.7612000 Auszahlungen für Aus- und Fortbildung, Umschulung		3.800,00	0,00	0,00	0,00	0,00	3.800,00	0,00	3.800,00	848,75	2.951,25	0,00	848,75	0,00	
	12600.7613100 Fahrtkostenerstattung		300,00	0,00	0,00	0,00	0,00	300,00	0,00	300,00	0,00	300,00	212,59	-212,59	0,00	
	12600.7613200 Verpflegungsmehrauszahlungen		500,00	0,00	0,00	0,00	0,00	500,00	0,00	500,00	0,00	500,00	618,50	-618,50	0,00	
	12600.7614000 Auszahlungen für allgemeine Betreuung der Bediensteten		10.000,00	0,00	0,00	0,00	0,00	10.000,00	0,00	10.000,00	916,79	9.083,21	7.334,06	-6.417,27	0,00	
	12600.7615000 Auszahlungen für Dienst- und Schutzkleidung, persönliche Ausrüstungsgegenstände		18.000,00	0,00	0,00	0,00	0,00	18.000,00	0,00	18.000,00	0,00	18.000,00	2.348,48	-2.348,48	0,00	
	12600.7619000 Sonstige Personalnebenauszahlungen		4.500,00	0,00	0,00	0,00	0,00	4.500,00	0,00	4.500,00	52,48	4.447,52	530,29	-477,81	0,00	
	12600.7621000 Mieten, Pachten und Erbbauzinsen		100,00	0,00	0,00	0,00	0,00	100,00	0,00	100,00	100,00	0,00	75,00	25,00	0,00	
	12600.7624300 Datenverarbeitung-Unterhaltung Software, Update		400,00	0,00	0,00	0,00	0,00	400,00	0,00	400,00	0,00	400,00	90,44	-90,44	0,00	
	12600.7629000 Sonstige Auszahlungen für die Inanspruchnahme von Rechten und Diensten		100,00	0,00	0,00	0,00	0,00	100,00	0,00	100,00	0,00	100,00	1.338,86	-1.338,86	0,00	
	12600.7631000 Büromaterial		100,00	0,00	0,00	0,00	0,00	100,00	0,00	100,00	0,00	100,00	195,42	-195,42	0,00	
	12600.7632100 Bücher		200,00	0,00	0,00	0,00	0,00	200,00	0,00	200,00	0,00	200,00	0,00	0,00	0,00	
	12600.7632200 Zeitschriften		100,00	0,00	0,00	0,00	0,00	100,00	0,00	100,00	33,50	66,50	96,86	-63,36	0,00	
	12600.7633100 Porto		100,00	0,00	0,00	0,00	0,00	100,00	0,00	100,00	0,00	100,00	7,49	-7,49	0,00	
	12600.7634100 Fernmeldegebühren		1.000,00	0,00	0,00	0,00	0,00	1.000,00	0,00	1.000,00	74,95	925,05	380,51	-305,56	0,00	
	12600.7635100 Annoncen		0,00	0,00	0,00	0,00	0,00	0,00	0,00	0,00	0,00	0,00	200,37	-200,37	0,00	
	12600.7641100 Gebäudeversicherungen		800,00	0,00	0,00	0,00	0,00	800,00	0,00	800,00	730,52	69,48	710,32	20,20	0,00	
	12600.7641200 Kfz-Versicherungen		2.000,00	0,00	0,00	0,00	0,00	2.000,00	0,00	2.000,00	1.513,28	486,72	1.278,08	235,20	0,00	
	12600.7641600 Umlagen an Schadensausgleichskassen		9.100,00	0,00	0,00	0,00	0,00	9.100,00	0,00	9.100,00	9.026,58	73,42	522,67	8.503,91	0,00	

Finanzrechnung															Erläuterung	
Nr.	Einzahlungs- und Auszahlungsarten (gemäß § 45 Absatz 2 i.V.m. § 3 Absatz 1 Satz 1 GemHVO-Doppik)	Verweiss auf Anhang (Ifd. Nr.)	Ansatz	Veränderung durch Nachtrag	Über- und außerplanmäßige Auszahlungen	Zweckgebundene Mehreinzahlungen und entsprechende Mehrauszahlungen	Inanspruchnahme der ein- oder gegenseitigen Deckungsfähigkeit	Ermächtigungen	Übertragene Ermächtigungen aus Haushaltsvorjahren	Gesamtermächtigungen in	Ergebnis	Abweichung in	Ergebnis	Ergebnisveränderung gegenüber	Übertragung von Ermächtigungen in Haushaltsfolgejahre	Kontonummer
			2020					2020		2020	2020	2020	2020	2019	2019	
in €																
			1	2	3	4	5	6	7	8	9	10	11	12	13	
	12600.7642000 Beiträge zu Wirtschaftsverbänden, Berufsvertretungen und Vereinen		400,00	0,00	0,00	0,00	0,00	400,00	0,00	400,00	296,92	103,08	8.097,56	-7.800,64	0,00	
	12600.7682000 Kraftfahrzeugsteuer		0,00	0,00	0,00	0,00	0,00	0,00	0,00	0,00	0,00	0,00	192,00	-192,00	0,00	
	12600.7693000 Repräsentationen		1.500,00	0,00	0,00	0,00	0,00	1.500,00	0,00	1.500,00	0,00	1.500,00	590,82	-590,82	0,00	
	28100.7693000 Repräsentationen		400,00	0,00	0,00	0,00	0,00	400,00	0,00	400,00	0,00	400,00	25,00	-25,00	0,00	
	28100.7699000 Sonstige laufende Auszahlungen der Verwaltungstätigkeit		6.500,00	0,00	0,00	0,00	0,00	6.500,00	0,00	6.500,00	0,00	6.500,00	2.512,38	-2.512,38	0,00	
	36600.7621000 Mieten, Pachten und Erbbauzinsen		500,00	0,00	0,00	0,00	0,00	500,00	0,00	500,00	160,00	340,00	160,00	0,00	0,00	
	36600.7625100 Vergütungen einschließlich Reisekosten an Sachverständige		400,00	0,00	0,00	0,00	0,00	400,00	0,00	400,00	0,00	400,00	0,00	0,00	0,00	
	36600.7631000 Büromaterial		200,00	0,00	0,00	0,00	0,00	200,00	0,00	200,00	0,00	200,00	0,00	0,00	0,00	
	36600.7634100 Fernmeldegebühren		500,00	0,00	0,00	0,00	0,00	500,00	0,00	500,00	179,88	320,12	358,95	-179,07	0,00	
	36600.7634600 Rundfunk- und Fernsehgebühren		100,00	0,00	0,00	0,00	0,00	100,00	0,00	100,00	34,98	65,02	69,96	-34,98	0,00	
	36600.7641100 Gebäudeversicherungen		200,00	0,00	0,00	0,00	0,00	200,00	0,00	200,00	95,51	104,49	95,51	0,00	0,00	
	42400.7629000 Sonstige Auszahlungen für die Inanspruchnahme von Rechten und Diensten		200,00	0,00	0,00	0,00	0,00	200,00	0,00	200,00	78,50	121,50	122,24	-43,74	0,00	
	42400.7641100 Gebäudeversicherungen		1.500,00	0,00	0,00	0,00	0,00	1.500,00	0,00	1.500,00	912,63	587,37	881,55	31,08	0,00	
	51100.7625500 Auszahlungen für die Erstellung von Bebauungsplänen		63.000,00	0,00	0,00	0,00	0,00	63.000,00	0,00	63.000,00	0,00	63.000,00	0,00	0,00	0,00	
	52100.7625300 Gerichts-, Anwalts-, Notar-, Gerichtsvollzieherkosten usw.		0,00	0,00	0,00	0,00	0,00	0,00	0,00	0,00	0,00	0,00	1.416,75	-1.416,75	0,00	
	54100.7625300 Gerichts-, Anwalts-, Notar-, Gerichtsvollzieherkosten usw.		4.000,00	0,00	0,00	0,00	0,00	4.000,00	0,00	4.000,00	0,00	4.000,00	2.000,00	-2.000,00	0,00	
	54100.7629000 Sonstige Auszahlungen für die Inanspruchnahme von Rechten und Diensten		17.100,00	0,00	0,00	0,00	0,00	17.100,00	0,00	17.100,00	0,00	17.100,00	17.093,16	-17.093,16	0,00	
	55300.7621000 Mieten, Pachten und Erbbauzinsen		400,00	0,00	0,00	0,00	0,00	400,00	0,00	400,00	349,44	50,56	349,44	0,00	0,00	
	55300.7629000 Sonstige Auszahlungen für die Inanspruchnahme von Rechten und Diensten		100,00	0,00	0,00	0,00	0,00	100,00	0,00	100,00	0,00	100,00	10,21	-10,21	0,00	
	55300.7641100 Gebäudeversicherungen		300,00	0,00	0,00	0,00	0,00	300,00	0,00	300,00	120,84	179,16	117,91	2,93	0,00	
	55300.7641400 Unfallversicherungen		300,00	0,00	0,00	0,00	0,00	300,00	0,00	300,00	135,99	164,01	209,70	-73,71	0,00	
	55300.7642000 Beiträge zu Wirtschaftsverbänden, Berufsvertretungen und Vereinen		300,00	0,00	0,00	0,00	0,00	300,00	0,00	300,00	0,00	300,00	0,00	0,00	0,00	
	55301.7621000 Mieten, Pachten und Erbbauzinsen		400,00	0,00	0,00	0,00	0,00	400,00	0,00	400,00	0,00	400,00	0,00	0,00	0,00	

Finanzrechnung															Erläuterung	
Nr.	Einzahlungs- und Auszahlungsarten (gemäß § 45 Absatz 2 i.V.m. § 3 Absatz 1 Satz 1 GemHVO-Doppik)	Verweis auf Anhang (Iff. Nr.)	Ansatz	Veränderung durch Nachtrag	Über- und außerplanmäßige Auszahlungen	Zweckgebundene Mehreinzahlungen und entsprechende Mehrauszahlungen	Inanspruchnahme der ein- oder gegenseitigen Deckungsfähigkeit	Ermächtigungen	Übertragene Ermächtigungen aus Haushaltsvorjahren	Gesamtermächtigungen in	Ergebnis	Abweichung in	Ergebnis	Ergebnisveränderung gegenüber	Übertragung von Ermächtigungen in Haushaltsfolgejahre	Kontonummer
			2020					2020	2020	2020	2020	2020	2020	2019	2019	
in €																
			1	2	3	4	5	6	7	8	9	10	11	12	13	
	55301.7629000 Sonstige Auszahlungen für die Inanspruchnahme von Rechten und Diensten Schwarzer Weg 16-18 Broderstorf		100,00	0,00	0,00	0,00	0,00	100,00	0,00	100,00	0,00	100,00	12,43	-12,43	0,00	
	55301.7641100 Gebäudeversicherungen		300,00	0,00	0,00	0,00	0,00	300,00	0,00	300,00	120,84	179,16	117,91	2,93	0,00	
	57300.7629000 Sonstige Auszahlungen für die Inanspruchnahme von Rechten und Diensten		100,00	0,00	0,00	0,00	0,00	100,00	0,00	100,00	0,00	100,00	14,64	-14,64	0,00	
	57300.7634100 Fernmeldegebühren		100,00	0,00	0,00	0,00	0,00	100,00	0,00	100,00	0,00	100,00	0,00	0,00	0,00	
	57300.7634600 Rundfunk- und Fernsehgebühren		0,00	0,00	0,00	0,00	0,00	0,00	0,00	0,00	0,00	0,00	17,49	-17,49	0,00	
	57300.7641100 Gebäudeversicherungen		800,00	0,00	0,00	0,00	0,00	800,00	0,00	800,00	690,40	109,60	669,24	21,16	0,00	
	57300.7641400 Unfallversicherungen		200,00	0,00	0,00	0,00	0,00	200,00	0,00	200,00	0,00	200,00	0,00	0,00	0,00	
	57300.7681300 Grundsteuer B für gemeindeeigene Grundstücke		300,00	0,00	0,00	0,00	0,00	300,00	0,00	300,00	0,00	300,00	0,00	0,00	0,00	
	57300.7693000 Repräsentationen		200,00	0,00	0,00	0,00	0,00	200,00	0,00	200,00	0,00	200,00	0,00	0,00	0,00	
	57301.7629000 Sonstige Auszahlungen für die Inanspruchnahme von Rechten und Diensten		100,00	0,00	0,00	0,00	0,00	100,00	0,00	100,00	0,00	100,00	2,57	-2,57	0,00	
	57301.7634600 Rundfunk- und Fernsehgebühren		100,00	0,00	0,00	0,00	0,00	100,00	0,00	100,00	17,49	82,51	69,96	-52,47	0,00	
	57301.7641100 Gebäudeversicherungen		200,00	0,00	0,00	0,00	0,00	200,00	0,00	200,00	67,58	132,42	64,65	2,93	0,00	
	57301.7681300 Grundsteuer B für gemeindeeigene Grundstücke		100,00	0,00	0,00	0,00	0,00	100,00	0,00	100,00	0,00	100,00	0,00	0,00	0,00	
	61100.7629000 Sonstige Auszahlungen für die Inanspruchnahme von Rechten und Diensten		2.000,00	0,00	0,00	0,00	0,00	2.000,00	0,00	2.000,00	0,00	2.000,00	0,00	0,00	0,00	
	61100.7681300 Grundsteuer B für gemeindeeigene Grundstücke		0,00	0,00	0,00	0,00	0,00	0,00	0,00	0,00	65,09	-65,09	243,79	-178,70	0,00	
	61200.7637000 Bankgebühren		500,00	0,00	0,00	0,00	0,00	500,00	0,00	500,00	156,16	343,84	113,49	42,67	0,00	
	61200.7698000 Auszahlungsverrechnung gemäß gemäß 12 Nr. 4 GemHVO-Doppik		1.817.700,00	0,00	0,00	0,00	0,00	1.817.700,00	0,00	1.817.700,00	0,00	1.817.700,00	0,00	0,00	0,00	
<b>18</b>	<b>Summe der ordentlichen Auszahlungen (Summe der Nummern 11 bis 17)</b>		<b>7.222.000,00</b>	<b>0,00</b>	<b>0,00</b>	<b>666,40</b>	<b>0,00</b>	<b>7.222.666,40</b>	<b>0,00</b>	<b>7.222.666,40</b>	<b>2.111.347,67</b>	<b>5.111.318,73</b>	<b>3.879.036,58</b>	<b>1.767.688,91</b>	<b>0,00</b>	
<b>19</b>	<b>Saldo der ordentlichen Ein- und Auszahlungen (Saldo der Nummern 10 und 18)</b>		<b>-2.117.300,00</b>	<b>0,00</b>	<b>0,00</b>	<b>0,00</b>	<b>0,00</b>	<b>-2.117.300,00</b>	<b>0,00</b>	<b>-2.117.300,00</b>	<b>-155.943,05</b>	<b>1.961.356,95</b>	<b>1.774.987,26</b>	<b>1.930.930,31</b>	<b>0,00</b>	
20	+ Außerordentliche Einzahlungen		0,00	0,00	0,00	0,00	0,00	0,00	0,00	0,00	0,00	0,00	0,00	0,00	0,00	669
21	- Außerordentliche Auszahlungen		0,00	0,00	0,00	0,00	0,00	0,00	0,00	0,00	0,00	0,00	0,00	0,00	0,00	7695

Finanzrechnung															Erläuterung	
Nr.	Einzahlungs- und Auszahlungsarten (gemäß § 45 Absatz 2 i.V.m. § 3 Absatz 1 Satz 1 GemHVO-Doppik)	Ver- weis auf An- han- g (Ifd. Nr.)	Ansatz	Veränderung durch Nachtrag	Über- und außerplan- mäßige Auszahlun- gen	Zweck- gebundene Mehrein- zahlungen und ent- sprechende Mehraus- zahlungen	Inanspruch- nahme der ein- oder gegenseitig en Deckungs- fähigkeit	Ermächti- gungen	Übertragene Ermächti- gungen aus Haushalts- vorjahren	Gesamt- ermächti- gungen in	Ergebnis	Abweichung in	Ergebnis	Ergebnis- veränderung gegenüber	Übertragung von Ermäch- tigungen in Haushalts- folgejahre	Konto- numme r
			2020						2020		2020	2020	2020	2019	2019	
in €																
			1	2	3	4	5	6	7	8	9	10	11	12	13	
22	<b>Saldo der ordentlichen und außerordentlichen Ein- und Auszahlungen (Nummer 19 zuzüglich Nummer 20 abzüglich Nummer 21)</b>		2.117.300,00	0,00	0,00	0,00	0,00	2.117.300,00	0,00	2.117.300,00	-155.943,05	1.961.356,95	1.774.987,26	1.930.930,31	0,00	
23	+ Einzahlungen aus Investitionszuwendungen		1.123.700,00	0,00	0,00	0,00	0,00	1.123.700,00	0,00	1.123.700,00	129.659,88	994.040,12	153.013,56	-23.353,68	0,00	681.6833
	12600.6816620 Anzahlungen auf Investitionszuwendungen vom öffentlichen Bereich vom Land		80.000,00	0,00	0,00	0,00	0,00	80.000,00	0,00	80.000,00	0,00	80.000,00	0,00	0,00	0,00	
	42400.6816620 Anzahlungen auf Investitionszuwendungen vom öffentlichen Bereich vom Land		84.000,00	0,00	0,00	0,00	0,00	84.000,00	0,00	84.000,00	0,00	84.000,00	0,00	0,00	0,00	
	54100.6816620 Anzahlungen auf Investitionszuwendungen vom öffentlichen Bereich vom Land		655.400,00	0,00	0,00	0,00	0,00	655.400,00	0,00	655.400,00	0,00	655.400,00	0,00	0,00	0,00	
	55200.6816620 Anzahlungen auf Investitionszuwendungen vom öffentlichen Bereich vom Land		45.000,00	0,00	0,00	0,00	0,00	45.000,00	0,00	45.000,00	0,00	45.000,00	136.126,64	-136.126,64	0,00	
	61100.6814200 Investitionszuwendungen vom Land		259.300,00	0,00	0,00	0,00	0,00	259.300,00	0,00	259.300,00	129.659,88	129.640,12	16.886,92	112.772,96	0,00	
24	+ Einzahlungen aus Beiträgen und ähnlichen Entgelten		0,00	0,00	0,00	0,00	0,00	0,00	0,00	0,00	0,00	0,00	0,00	0,00	0,00	682.6830-6832.6839
25	+ Einzahlungen aus immateriellen Vermögensgegenständen		0,00	0,00	0,00	0,00	0,00	0,00	0,00	0,00	0,00	0,00	0,00	0,00	0,00	684
26	+ Einzahlungen aus Sachanlagen		350.000,00	0,00	0,00	0,00	0,00	350.000,00	0,00	350.000,00	45.000,00	305.000,00	0,00	45.000,00	0,00	685
	11402.6851100 Einzahlungen aus der Veräußerung unbebauter Grundstücke und grundstücksgleicher Rechte		350.000,00	0,00	0,00	0,00	0,00	350.000,00	0,00	350.000,00	45.000,00	305.000,00	0,00	45.000,00	0,00	
27	+ Einzahlungen aus Finanzanlagen		0,00	0,00	0,00	0,00	0,00	0,00	0,00	0,00	0,00	0,00	0,00	0,00	0,00	686
28	+ Einzahlungen aus sonstigen Ausleihungen und Kreditgewährungen		0,00	0,00	0,00	0,00	0,00	0,00	0,00	0,00	0,00	0,00	0,00	0,00	0,00	687
29	+ Einzahlungen aus Vorräten		0,00	0,00	0,00	0,00	0,00	0,00	0,00	0,00	0,00	0,00	0,00	0,00	0,00	688
30	+ Sonstige Investitionseinzahlungen		1.817.700,00	0,00	0,00	0,00	0,00	1.817.700,00	0,00	1.817.700,00	0,00	1.817.700,00	0,00	0,00	0,00	689
	61200.6891000 Einzahlungsverrechnung gemäß § 12 Nr. 4 GemHVO-Doppik		1.817.700,00	0,00	0,00	0,00	0,00	1.817.700,00	0,00	1.817.700,00	0,00	1.817.700,00	0,00	0,00	0,00	

Finanzrechnung															Erläuterung	
Nr.	Einzahlungs- und Auszahlungsarten (gemäß § 45 Absatz 2 i.V.m. § 3 Absatz 1 Satz 1 GemHVO-Doppik)	Verweiss auf Anhang (Iff. Nr.)	Ansatz	Veränderung durch Nachtrag	Über- und außerplanmäßige Auszahlungen	Zweckgebundene Mehreinzahlungen und entsprechende Mehrauszahlungen	Inanspruchnahme der ein- oder gegenseitigen Deckungsfähigkeit	Ermächtigungen	Übertragene Ermächtigungen aus Haushaltsvorjahren	Gesamtermächtigungen in	Ergebnis	Abweichung in	Ergebnis	Ergebnisveränderung gegenüber	Übertragung von Ermächtigungen in Haushaltsfolgejahre	Kontonummer
			2020						2020		2020	2020	2020	2019	2019	
in €																
			1	2	3	4	5	6	7	8	9	10	11	12	13	
<b>31</b>	<b>Summe der Einzahlungen aus Investitionstätigkeit (Summe der Nummern 23 bis 30)</b>		<b>3.291.400,00</b>	<b>0,00</b>	<b>0,00</b>	<b>0,00</b>	<b>0,00</b>	<b>3.291.400,00</b>	<b>0,00</b>	<b>3.291.400,00</b>	<b>174.659,88</b>	<b>3.116.740,12</b>	<b>153.013,56</b>	<b>21.646,32</b>	<b>0,00</b>	
<b>32</b>	<b>- Auszahlungen für immaterielle Vermögensgegenstände</b>		667.200,00	0,00	0,00	0,00	0,00	667.200,00	0,00	667.200,00	0,00	667.200,00	18.415,40	-18.415,40	0,00	781,784
	11403.7814300 Investitionszuwendungen an Gemeinden/ GV		106.300,00	0,00	0,00	0,00	0,00	106.300,00	0,00	106.300,00	0,00	106.300,00	0,00	0,00	0,00	
	11403.7844000 Auszahlungen für immaterielle Vermögensgegenstände		283.500,00	0,00	0,00	0,00	0,00	283.500,00	0,00	283.500,00	0,00	283.500,00	0,00	0,00	0,00	
	21100.7814300 Investitionszuwendungen an Gemeinden/ GV		6.300,00	0,00	0,00	0,00	0,00	6.300,00	0,00	6.300,00	0,00	6.300,00	6.664,74	-6.664,74	0,00	
	21100.7844000 Auszahlungen für immaterielle Vermögensgegenstände		155.100,00	0,00	0,00	0,00	0,00	155.100,00	0,00	155.100,00	0,00	155.100,00	0,00	0,00	0,00	
	36500.7814300 Investitionszuwendungen an Gemeinden/ GV		13.700,00	0,00	0,00	0,00	0,00	13.700,00	0,00	13.700,00	0,00	13.700,00	0,00	0,00	0,00	
	36500.7844000 Auszahlungen für immaterielle Vermögensgegenstände		102.300,00	0,00	0,00	0,00	0,00	102.300,00	0,00	102.300,00	0,00	102.300,00	0,00	0,00	0,00	
	54100.7841000 Auszahlungen für Konzessionen, Lizenzen und andere Schutzrechte		0,00	0,00	0,00	0,00	0,00	0,00	0,00	0,00	0,00	0,00	11.750,66	-11.750,66	0,00	
<b>33</b>	<b>- Auszahlungen für Sachanlagen</b>		4.170.100,00	0,00	0,00	0,00	0,00	4.170.100,00	21.182,74	4.191.282,74	143.684,91	4.047.597,83	487.477,81	-343.792,90	0,00	785
	11401.7851100 Auszahlungen für den Erwerb unbebauter Grundstücke und grundstücksgleicher Rechte		45.000,00	0,00	0,00	0,00	0,00	45.000,00	0,00	45.000,00	0,00	45.000,00	0,00	0,00	0,00	
	11401.7852200 Auszahlungen für Baumaßnahmen (Herstellungskosten) Gebäude		1.800.000,00	0,00	0,00	0,00	0,00	1.800.000,00	0,00	1.800.000,00	114.911,49	1.685.088,51	0,00	114.911,49	0,00	
	11401.7859000 Auszahlungen für Anlagen im Bau und für geleistete Anzahlungen		0,00	0,00	0,00	0,00	0,00	0,00	0,00	0,00	0,00	0,00	56.189,00	-56.189,00	0,00	
	12600.7856000 Auszahlungen für Fahrzeuge, Maschinen und technische Anliegen		413.000,00	0,00	0,00	0,00	0,00	413.000,00	0,00	413.000,00	5.578,13	407.421,87	13.655,24	-8.077,11	0,00	
	12600.7857100 Auszahlungen für bewegliche Sachen des Anlagevermögens über der Wertgrenze von 1.000 € netto		12.600,00	0,00	0,00	0,00	0,00	12.600,00	0,00	12.600,00	0,00	12.600,00	0,00	0,00	0,00	
	36600.7857100 Auszahlungen für bewegliche Sachen des Anlagevermögens über der Wertgrenze von 1.000 € netto		50.000,00	0,00	0,00	0,00	0,00	50.000,00	0,00	50.000,00	0,00	50.000,00	0,00	0,00	0,00	
	42400.7852200 Auszahlungen für Baumaßnahmen (Herstellungskosten) Gebäude		270.000,00	0,00	0,00	0,00	0,00	270.000,00	0,00	270.000,00	4.870,85	265.129,15	28.355,75	-23.484,90	0,00	

Finanzrechnung															Erläuterung	
Nr.	Einzahlungs- und Auszahlungsarten (gemäß § 45 Absatz 2 i.V.m. § 3 Absatz 1 Satz 1 GemHVO-Doppik)	Verweiss auf Anhang (Ifd. Nr.)	Ansatz	Veränderung durch Nachtrag	Über- und außerplanmäßige Auszahlungen	Zweckgebundene Mehreinzahlungen und entsprechende Mehrauszahlungen	Inanspruchnahme der ein- oder gegenseitigen Deckungsfähigkeit	Ermächtigungen	Übertragene Ermächtigungen aus Haushaltsvorjahren	Gesamtermächtigungen in	Ergebnis	Abweichung in	Ergebnis	Ergebnisveränderung gegenüber	Übertragung von Ermächtigungen in Haushaltsfolgejahre	Kontonummer
			2020						2020		2020	2020	2020	2019	2019	
in €																
			1	2	3	4	5	6	7	8	9	10	11	12	13	
	54100.7853100 Auszahlungen für Infrastrukturvermögen, einschl. Grundstücke und grundstücksgleiche Rechte		0,00	0,00	0,00	0,00	0,00	0,00	21.182,74	21.182,74	61,80	21.120,94	941,77	-879,97	0,00	
	54100.7853200 Auszahlungen für Baumaßnahmen (Herstellungskosten) Infrastrukturvermögen		1.483.500,00	0,00	0,00	0,00	0,00	1.483.500,00	0,00	1.483.500,00	18.262,64	1.465.237,36	369.438,09	-351.175,45	0,00	
	54100.7857100 Auszahlungen für bewegliche Sachen des Anlagevermögens über der Wertgrenze von 1.000 € netto		28.000,00	0,00	0,00	0,00	0,00	28.000,00	0,00	28.000,00	0,00	28.000,00	7.780,22	-7.780,22	0,00	
	55200.7852200 Auszahlungen für Baumaßnahmen (Herstellungskosten) Gebäude		0,00	0,00	0,00	0,00	0,00	0,00	0,00	0,00	0,00	0,00	1.897,50	-1.897,50	0,00	
	55200.7859000 Auszahlungen für Anlagen im Bau und für geleistete Anzahlungen		50.000,00	0,00	0,00	0,00	0,00	50.000,00	0,00	50.000,00	0,00	50.000,00	9.220,24	-9.220,24	0,00	
	55300.7852200 Auszahlungen für Baumaßnahmen (Herstellungskosten) Gebäude		18.000,00	0,00	0,00	0,00	0,00	18.000,00	0,00	18.000,00	0,00	18.000,00	0,00	0,00	0,00	
34	- Auszahlungen für Finanzanlagen		0,00	0,00	0,00	0,00	0,00	0,00	0,00	0,00	0,00	0,00	0,00	0,00	0,00	786
35	- Auszahlungen für sonstige Ausleihungen und Kreditgewährungen		0,00	0,00	0,00	0,00	0,00	0,00	0,00	0,00	0,00	0,00	0,00	0,00	0,00	787
36	- Auszahlungen für Vorräte		0,00	0,00	0,00	0,00	0,00	0,00	0,00	0,00	0,00	0,00	0,00	0,00	0,00	788
37	- Sonstige Investitionsauszahlungen		0,00	0,00	0,00	0,00	0,00	0,00	0,00	0,00	0,00	0,00	0,00	0,00	0,00	789
38	<b>Summe der Auszahlungen aus Investitionstätigkeit (Summe der Nummern 32 bis 37)</b>		<b>4.837.300,00</b>	<b>0,00</b>	<b>0,00</b>	<b>0,00</b>	<b>0,00</b>	<b>4.837.300,00</b>	<b>21.182,74</b>	<b>4.858.482,74</b>	<b>143.684,91</b>	<b>4.714.797,83</b>	<b>505.893,21</b>	<b>-362.208,30</b>	<b>0,00</b>	
39	<b>Saldo der Ein- und Auszahlungen aus Investitionstätigkeit (Saldo der Nummern 31 und 38)</b>		<b>1.545.900,00</b>	<b>0,00</b>	<b>0,00</b>	<b>0,00</b>	<b>0,00</b>	<b>1.545.900,00</b>	<b>-21.182,74</b>	<b>1.567.082,74</b>	<b>30.974,97</b>	<b>1.598.057,71</b>	<b>-352.879,65</b>	<b>383.854,62</b>	<b>0,00</b>	
40	<b>Finanzmittelüberschuss/ Finanzmittelfehlbetrag (Summe der Nummern 22 und 39)</b>		<b>3.663.200,00</b>	<b>0,00</b>	<b>0,00</b>	<b>0,00</b>	<b>0,00</b>	<b>3.663.200,00</b>	<b>-21.182,74</b>	<b>3.684.382,74</b>	<b>-124.968,08</b>	<b>3.559.414,66</b>	<b>1.422.107,61</b>	<b>1.547.075,69</b>	<b>0,00</b>	
41	+ Einzahlungen aus der Aufnahme von Krediten für Investitionen und Investitionsförderungsmaßnahmen		1.800.000,00	0,00	0,00	0,00	0,00	1.800.000,00	0,00	1.800.000,00	0,00	1.800.000,00	0,00	0,00	0,00	691-692
	11401.6926310 Investitionskredite vom sonst. inländischen Bereich Laufzeit 5 Jahre und mehr Euro-Währung (Fester Zins)		1.800.000,00	0,00	0,00	0,00	0,00	1.800.000,00	0,00	1.800.000,00	0,00	1.800.000,00	0,00	0,00	0,00	
42	- Auszahlungen für planmäßige Tilgung von Krediten für Investitionen und Investitionsförderungsmaßnahmen		36.000,00	0,00	0,00	0,00	0,00	36.000,00	0,00	36.000,00	88.962,77	-52.962,77	22.529,94	66.432,83	0,00	79100-79298

Finanzrechnung															Erläuterung	
Nr.	Einzahlungs- und Auszahlungsarten (gemäß § 45 Absatz 2 i.V.m. § 3 Absatz 1 Satz 1 GemHVO-Doppik)	Verweiss auf Anhang (Iff. Nr.)	Ansatz	Veränderung durch Nachtrag	Über- und außerplanmäßige Auszahlungen	Zweckgebundene Mehreinzahlungen und entsprechende Mehrauszahlungen	Inanspruchnahme der ein- oder gegenseitigen Deckungsfähigkeit	Ermächtigungen	Übertragene Ermächtigungen aus Haushaltsvorjahren	Gesamtermächtigungen in	Ergebnis	Abweichung in	Ergebnis	Ergebnisveränderung gegenüber	Übertragung von Ermächtigungen in Haushaltsfolgejahre	Kontonummer
			2020					2020		2020	2020	2020	2020	2019	2019	
in €																
			1	2	3	4	5	6	7	8	9	10	11	12	13	
	11401.7929300 Kredite für Investitionen von sonst. öff. Sonderrechnungen Fremdwährung (Fester Zins)		32.000,00	0,00	0,00	0,00	0,00	32.000,00	0,00	32.000,00	0,00	32.000,00	0,00	0,00	0,00	
	61200.7925100 Kredite für Investitionen vom inländischen Geldmarkt Euro-Währung (Fester Zins)		4.000,00	0,00	0,00	0,00	0,00	4.000,00	0,00	4.000,00	88.962,77	-84.962,77	22.529,94	66.432,83	0,00	
43	- Sonstige Auszahlungen zur Tilgung von Krediten für Investitionen und Investitionsförderungsmaßnahmen		83.100,00	0,00	0,00	0,00	0,00	83.100,00	0,00	83.100,00	0,00	83.100,00	0,00	0,00	0,00	79299
	61200.7929999 Sondertilgung		83.100,00	0,00	0,00	0,00	0,00	83.100,00	0,00	83.100,00	0,00	83.100,00	0,00	0,00	0,00	
44	<b>Saldo der Ein- und Auszahlungen aus Krediten für Investitionen und Investitionsförderungsmaßnahmen (Nummer 41 abzüglich Nummern 42 und 43)</b>		<b>1.680.900,00</b>	<b>0,00</b>	<b>0,00</b>	<b>0,00</b>	<b>0,00</b>	<b>1.680.900,00</b>	<b>0,00</b>	<b>1.680.900,00</b>	<b>-88.962,77</b>	<b>1.769.862,77</b>	<b>-22.529,94</b>	<b>-66.432,83</b>	<b>0,00</b>	
45	<b>Saldo der durchlaufenden Gelder und ungeklärten Zahlungsvorgängen</b>		<b>0,00</b>	<b>0,00</b>	<b>0,00</b>	<b>0,00</b>	<b>0,00</b>	<b>0,00</b>	<b>0,00</b>	<b>0,00</b>	<b>1.919,54</b>	<b>-1.919,54</b>	<b>7.788,10</b>	<b>-5.868,56</b>	<b>0,00</b>	
46	<b>Veränderung der Forderungen und der Verbindlichkeiten aus Krediten zur Sicherung der Zahlungsfähigkeiten gegenüber dem Amt (Summe der Nummern 40, 44 und 45)</b>		<b>1.982.300,00</b>	<b>0,00</b>	<b>0,00</b>	<b>0,00</b>	<b>0,00</b>	<b>1.982.300,00</b>	<b>-21.182,74</b>	<b>2.003.482,74</b>	<b>-212.011,31</b>	<b>1.791.471,43</b>	<b>1.407.365,77</b>	<b>1.619.377,08</b>	<b>0,00</b>	
	nachrichtlich:															
47	Jahresbezogener Saldo der laufenden Ein- und Auszahlungen (Saldo der Nummern 22 und 42)										-244.905,82					
48	Saldo der laufenden Ein- und Auszahlungen zum 31. Dezember des Haushaltsvorjahres										0,00					
49	Saldo der laufenden Ein- und Auszahlungen zum 31. Dezember des Haushaltsjahres (Summe der Nummern 47 und 48)										-244.905,82					
	darunter:															
	Zuführung zum investiven Bereich aus einem positiven Saldo der laufenden Ein- und Auszahlungen zum 31. Dezember des Haushaltsvorjahres [Einzahlungen in Nummer 30 (Sonstige Investitionseinzahlungen) und Auszahlung in Nummer 17 (Sonstige laufenden Auszahlungen) enthalten]										0,00					6891

Finanzrechnung															Erläuterung	
Nr.	Einzahlungs- und Auszahlungsarten (gemäß § 45 Absatz 2 i.V.m. § 3 Absatz 1 Satz 1 GemHVO-Doppik)	Ver- weis auf An- han- g (Ifd. Nr.)	Ansatz	Veränderung durch Nachtrag	Über- und außerplan- mäßige Auszahlun- gen	Zweck- gebundene Mehrein- zahlungen und ent- sprechende Mehraus- zahlungen	Inanspruch- nahme der ein- oder gegenseitig en Deckungs- fähigkeit	Ermächti- gungen	Übertragene Ermächti- gungen aus Haushalts- vorjahren	Gesamt- ermächti- gungen in	Ergebnis	Abweichung in	Ergebnis	Ergebnis- veränderung gegenüber	Übertragung von Ermäch- tigungen in Haushalts- folgejahre	Konto- numme r
			2020						2020		2020	2020	2020	2019	2019	
in €																
			1	2	3	4	5	6	7	8	9	10	11	12	13	
	61200.6891000 Einzahlungsverrechnung gemäß § 12 Nr. 4 GemHVO-Doppik										0,00					
	Zuführung zur Deckung eines negativen Saldos der laufenden Ein- und Auszahlungen zum 31. Dezember des Haushaltsjahres aus dem investiven Bereich [Einzahlung in Nummer 9 (Sonstige laufende Einzahlungen) und Auszahlung in Nummer 37 (Sonstige Investitionsauszahlungen) enthalten]										0,00					7896

**Summen- und Saldenliste für Jahresabschluss / 13,  
Mandant 02 bis 02, Jahr 2020**

Produkt	Konto	Typ	Kontobezeichnung	Eröffnungsbilanzwerte	Monat Summe Soll	Jahresabschluss Summe Haben	Aufgelaufen Soll	bis Jahresabschluss Haben	Saldo per Jahresabschluss	Gesamtsaldo
11101	5011000	AU	Aufwendungen für ehrenamtlich Tätige- Bürgermeister, Amtsvorsteher	0,00 S	0,00 S	0,00 S	16.380,00 S	0,00 S	16.380,00 S	16.380,00 S
11101	5043000	AU	Beiträge zur gesetzlichen Sozialversicherung Ehrenamtlich Tätige	0,00 S	0,00 S	0,00 S	840,36 S	0,00 S	840,36 S	840,36 S
11101	5090000	AU	Pauschalierte Lohnsteuer	0,00 S	0,00 S	0,00 S	5,52 S	0,00 S	5,52 S	5,52 S
11101	5642000	AU	Beiträge zu Wirtschaftsverbänden, Berufsvertretungen und Vereinen	0,00 S	0,00 S	0,00 S	2.625,48 S	0,00 S	2.625,48 S	2.625,48 S
11101	5693000	AU	Repräsentationen	0,00 S	0,00 S	0,00 S	97,04 S	0,00 S	97,04 S	97,04 S
			Summe Bereich 5	0,00 S	0,00	0,00	19.948,40	0,00	19.948,40 S	19.948,40 S
			Summe Produkt 1	0,00 S	0,00	0,00	19.948,40	0,00	19.948,40 S	19.948,40 S
11400	5641300	AU	Haftpflichtversicherungen	0,00 S	0,00 S	0,00 S	2.887,08 S	0,00 S	2.887,08 S	2.887,08 S
11400	5641400	AU	Unfallversicherungen	0,00 S	0,00 S	0,00 S	2.123,55 S	0,00 S	2.123,55 S	2.123,55 S
			Summe Bereich 5	0,00 S	0,00	0,00	5.010,63	0,00	5.010,63 S	5.010,63 S
			Summe Produkt 1	0,00 S	0,00	0,00	5.010,63	0,00	5.010,63 S	5.010,63 S
11401	4411000	ER	Mieten und Pachten, Erbbauzinsen	0,00 S	0,00 S	0,00 S	0,00 S	849,74 S	849,74 H	849,74 H
			Summe Bereich 4	0,00 S	0,00	0,00	0,00	849,74	849,74 H	849,74 H
11401	5231301	AU	Unterhaltung Gebäude Schwarzer Weg 16-18	0,00 S	0,00 S	0,00 S	2.095,79 S	0,00 S	2.095,79 S	2.095,79 S
			Summe Bereich 5	0,00 S	0,00	0,00	2.095,79	0,00	2.095,79 S	2.095,79 S
			Summe Produkt 1	0,00 S	0,00	0,00	2.095,79	849,74	1.246,05 S	1.246,05 S
11402	4411000	ER	Mieten und Pachten, Erbbauzinsen	0,00 S	0,00 S	0,00 S	0,00 S	55.102,11 S	55.102,11 H	55.102,11 H
11402	4411001	ER	Nutzungsentgelte	0,00 S	0,00 S	0,00 S	150,00 S	300,00 S	150,00 H	150,00 H
11402	4611201	ER	Erträge aus der Veräußerung von Grundstücken	0,00 S	0,00 S	0,00 S	0,00 S	45.000,00 S	45.000,00 H	45.000,00 H
			Summe Bereich 4	0,00 S	0,00	0,00	150,00	100.402,11	100.252,11 H	100.252,11 H
			Summe Produkt 1	0,00 S	0,00	0,00	150,00	100.402,11	100.252,11 H	100.252,11 H
11403	5254300	AU	Kostenerstattungen an Gemeinden und Gemeindeverbände	0,00 S	0,00 S	0,00 S	230.700,00 S	0,00 S	230.700,00 S	230.700,00 S

**Summen- und Saldenliste für Jahresabschluss / 13,  
Mandant 02 bis 02, Jahr 2020**

Produkt	Konto	Typ	Kontobezeichnung	Eröffnungsbilanzwerte	Monat Summe Soll	Jahresabschluss Summe Haben	Aufgelaufen Soll bis Jahresabschluss	Haben	Saldo per Jahresabschluss	Gesamtsaldo
			Summe Bereich 5	0,00 S	0,00	0,00	230.700,00	0,00	230.700,00 S	230.700,00 S
			Summe Produkt 1	0,00 S	0,00	0,00	230.700,00	0,00	230.700,00 S	230.700,00 S
12200	4425900	ER	Kostenerstattungen und Kostenumlagen vom sonstigen privaten Bereich	0,00 S	0,00 S	0,00 S	0,00 S	666,40 S	666,40 H	666,40 H
			Summe Bereich 4	0,00 S	0,00	0,00	0,00	666,40	666,40 H	666,40 H
12200	5233800	AU	Unterhaltung der Straßen, Wege, Plätze und Verkehrslenkungsanlagen	0,00 S	0,00 S	0,00 S	666,40 S	0,00 S	666,40 S	666,40 S
12200	5238000	AU	Geringwertige Geräte, Ausstattungs-, Ausrüstungs- und sonstige Gebrauchsgegenstände	0,00 S	0,00 S	0,00 S	186,53 S	0,00 S	186,53 S	186,53 S
			Summe Bereich 5	0,00 S	0,00	0,00	852,93	0,00	852,93 S	852,93 S
			Summe Produkt 1	0,00 S	0,00	0,00	852,93	666,40	186,53 S	186,53 S
12600	5019000	AU	Aufwendungen für ehrenamtlich Tätige- Sonstige	0,00 S	0,00 S	0,00 S	5.100,00 S	0,00 S	5.100,00 S	5.100,00 S
12600	5221000	AU	Abfall	0,00 S	0,00 S	0,00 S	53,88 S	0,00 S	53,88 S	53,88 S
12600	5222000	AU	Abwasser	0,00 S	0,00 S	0,00 S	447,00 S	0,00 S	447,00 S	447,00 S
12600	5224000	AU	Gas	0,00 S	0,00 S	0,00 S	2.020,00 S	0,00 S	2.020,00 S	2.020,00 S
12600	5226000	AU	Strom	0,00 S	0,00 S	0,00 S	1.037,00 S	0,00 S	1.037,00 S	1.037,00 S
12600	5227000	AU	Wasser	0,00 S	0,00 S	0,00 S	405,00 S	0,00 S	405,00 S	405,00 S
12600	5231300	AU	Unterhaltung der Gebäude	0,00 S	0,00 S	0,00 S	788,02 S	0,00 S	788,02 S	788,02 S
12600	5235100	AU	Fahrzeugunterhaltung- Wartungs- und Instandsetzungskosten	0,00 S	0,00 S	0,00 S	2.250,09 S	0,00 S	2.250,09 S	2.250,09 S
12600	5235200	AU	Fahrzeugunterhaltung- Betriebs- und Schmierstoffe	0,00 S	0,00 S	0,00 S	425,90 S	0,00 S	425,90 S	425,90 S
12600	5236000	AU	Unterhaltung der Maschinen und technischen Anlagen	0,00 S	0,00 S	0,00 S	2.672,72 S	0,00 S	2.672,72 S	2.672,72 S
12600	5238000	AU	Geringwertige Geräte, Ausstattungs-, Ausrüstungs- und sonstige Gebrauchsgegenstände	0,00 S	0,00 S	0,00 S	166,93 S	0,00 S	166,93 S	166,93 S
12600	5249000	AU	Sonstige Aufwendungen für Sachleistungen und Verbrauchsmaterial	0,00 S	0,00 S	0,00 S	62,49 S	0,00 S	62,49 S	62,49 S
12600	5254300	AU	Kostenerstattungen an Gemeinden und Gemeindeverbände	0,00 S	0,00 S	0,00 S	30.600,00 S	0,00 S	30.600,00 S	30.600,00 S
12600	5612000	AU	Aufwendungen für Aus- und Fortbildung, Umschulung	0,00 S	0,00 S	0,00 S	848,75 S	0,00 S	848,75 S	848,75 S
12600	5614000	AU	Aufwendungen für allgemeine Betreuung der Bediensteten	0,00 S	0,00 S	0,00 S	877,49 S	0,00 S	877,49 S	877,49 S
12600	5619000	AU	Sonstige Personalnebenaufwendungen	0,00 S	0,00 S	0,00 S	168,48 S	0,00 S	168,48 S	168,48 S
12600	5621000	AU	Mieten, Pachten und Erbbauzinsen	0,00 S	0,00 S	0,00 S	100,00 S	0,00 S	100,00 S	100,00 S
12600	5632200	AU	Zeitschriften	0,00 S	0,00 S	0,00 S	33,50 S	0,00 S	33,50 S	33,50 S
12600	5634100	AU	Fernmeldegebühren	0,00 S	0,00 S	0,00 S	89,94 S	0,00 S	89,94 S	89,94 S
12600	5641100	AU	Gebäudeversicherungen	0,00 S	0,00 S	0,00 S	730,52 S	0,00 S	730,52 S	730,52 S
12600	5641200	AU	Kfz-Versicherungen	0,00 S	0,00 S	0,00 S	1.513,28 S	0,00 S	1.513,28 S	1.513,28 S
12600	5641600	AU	Umlagen an Schadensausgleichskassen	0,00 S	0,00 S	0,00 S	9.026,58 S	0,00 S	9.026,58 S	9.026,58 S

**Summen- und Saldenliste für Jahresabschluss / 13,  
Mandant 02 bis 02, Jahr 2020**

Produkt	Konto	Typ	Kontobezeichnung	Eröffnungsbilanzwerte	Monat Summe Soll	Jahresabschluss Summe Haben	Aufgelaufen Soll bis Jahresabschluss	Haben	Saldo per Jahresabschluss	Gesamtsaldo
12600	5642000	AU	Beiträge zu Wirtschaftsverbänden, Berufsvertretungen und Vereinen	0,00 S	0,00 S	0,00 S	296,92 S	0,00 S	296,92 S	296,92 S
			Summe Bereich 5	0,00 S	0,00	0,00	59.714,49	0,00	59.714,49 S	59.714,49 S
			Summe Produkt 1	0,00 S	0,00	0,00	59.714,49	0,00	59.714,49 S	59.714,49 S
21100	4424300	ER	Kostenerstattungen und Kostenumlagen von Gemeinden/ GV	0,00 S	0,00 S	0,00 S	0,00 S	138,35 S	138,35 H	138,35 H
			Summe Bereich 4	0,00 S	0,00	0,00	0,00	138,35	138,35 H	138,35 H
21100	5254300	AU	Kostenerstattungen an Gemeinden und Gemeindeverbände	0,00 S	0,00 S	0,00 S	196.168,50 S	0,00 S	196.168,50 S	196.168,50 S
21100	5255900	AU	Kostenerstattungen an den sonstigen privaten Bereich	0,00 S	0,00 S	0,00 S	27.295,52 S	0,00 S	27.295,52 S	27.295,52 S
			Summe Bereich 5	0,00 S	0,00	0,00	223.464,02	0,00	223.464,02 S	223.464,02 S
			Summe Produkt 2	0,00 S	0,00	0,00	223.464,02	138,35	223.325,67 S	223.325,67 S
21500	5254300	AU	Kostenerstattungen an Gemeinden und Gemeindeverbände	0,00 S	0,00 S	0,00 S	3.406,91 S	0,00 S	3.406,91 S	3.406,91 S
			Summe Bereich 5	0,00 S	0,00	0,00	3.406,91	0,00	3.406,91 S	3.406,91 S
			Summe Produkt 2	0,00 S	0,00	0,00	3.406,91	0,00	3.406,91 S	3.406,91 S
28100	5226000	AU	Strom	0,00 S	0,00 S	0,00 S	108,00 S	108,00 S	0,00 S	0,00 S
28100	5415900	AU	Zuweisungen und Zuschüsse für laufende Zwecke an sonstigen privaten Bereich	0,00 S	0,00 S	0,00 S	6.950,00 S	0,00 S	6.950,00 S	6.950,00 S
			Summe Bereich 5	0,00 S	0,00	0,00	7.058,00	108,00	6.950,00 S	6.950,00 S
			Summe Produkt 2	0,00 S	0,00	0,00	7.058,00	108,00	6.950,00 S	6.950,00 S
36100	5561200	AU	Kostenbeteiligungen nach SGB VIII innerhalb von Einrichtungen an Landkreise/ kreisfreie Städte	0,00 S	0,00 S	0,00 S	113.341,47 S	0,00 S	113.341,47 S	113.341,47 S
			Summe Bereich 5	0,00 S	0,00	0,00	113.341,47	0,00	113.341,47 S	113.341,47 S
			Summe Produkt 3	0,00 S	0,00	0,00	113.341,47	0,00	113.341,47 S	113.341,47 S

**Summen- und Saldenliste für Jahresabschluss / 13,  
Mandant 02 bis 02, Jahr 2020**

Produkt	Konto	Typ	Kontobezeichnung	Eröffnungsbilanzwerte	Monat Summe Soll	Jahresabschluss Summe Haben	Aufgelaufen Soll	bis Jahresabschluss Haben	Saldo per Jahresabschluss	Gesamtsaldo
36500	5254300	AU	Kostenerstattungen an Gemeinden und Gemeindeverbände	0,00 S	0,00 S	0,00 S	18.616,00 S	0,00 S	18.616,00 S	18.616,00 S
			Summe Bereich 5	0,00 S	0,00	0,00	18.616,00	0,00	18.616,00 S	18.616,00 S
			Summe Produkt 3	0,00 S	0,00	0,00	18.616,00	0,00	18.616,00 S	18.616,00 S
36600	5221000	AU	Abfall	0,00 S	0,00 S	0,00 S	145,13 S	0,00 S	145,13 S	145,13 S
36600	5226000	AU	Strom	0,00 S	0,00 S	0,00 S	108,00 S	200,00 S	92,00 H	92,00 H
36600	5231300	AU	Unterhaltung der Gebäude	0,00 S	0,00 S	0,00 S	17,00 S	0,00 S	17,00 S	17,00 S
36600	5238000	AU	Geringwertige Geräte, Ausstattungs-, Ausrüstungs- und sonstige Gebrauchsgegenstände	0,00 S	0,00 S	0,00 S	46,05 S	0,00 S	46,05 S	46,05 S
36600	5249000	AU	Sonstige Aufwendungen für Sachleistungen und Verbrauchsmaterial	0,00 S	0,00 S	0,00 S	327,42 S	0,00 S	327,42 S	327,42 S
36600	5415900	AU	Zuweisungen und Zuschüsse für laufende Zwecke an sonstigen privaten Bereich	0,00 S	0,00 S	0,00 S	7.800,00 S	0,00 S	7.800,00 S	7.800,00 S
36600	5621000	AU	Mieten, Pachten und Erbbauzinsen	0,00 S	0,00 S	0,00 S	160,00 S	0,00 S	160,00 S	160,00 S
36600	5634100	AU	Fernmeldegebühren	0,00 S	0,00 S	0,00 S	179,88 S	0,00 S	179,88 S	179,88 S
36600	5634600	AU	Rundfunk- und Fernsehgebühren	0,00 S	0,00 S	0,00 S	34,98 S	0,00 S	34,98 S	34,98 S
36600	5641100	AU	Gebäudeversicherungen	0,00 S	0,00 S	0,00 S	95,51 S	0,00 S	95,51 S	95,51 S
			Summe Bereich 5	0,00 S	0,00	0,00	8.913,97	200,00	8.713,97 S	8.713,97 S
			Summe Produkt 3	0,00 S	0,00	0,00	8.913,97	200,00	8.713,97 S	8.713,97 S
42100	5415900	AU	Zuweisungen und Zuschüsse für laufende Zwecke an sonstigen privaten Bereich	0,00 S	0,00 S	0,00 S	2.700,00 S	0,00 S	2.700,00 S	2.700,00 S
			Summe Bereich 5	0,00 S	0,00	0,00	2.700,00	0,00	2.700,00 S	2.700,00 S
			Summe Produkt 4	0,00 S	0,00	0,00	2.700,00	0,00	2.700,00 S	2.700,00 S
42400	4411001	ER	Mieten	0,00 S	0,00 S	0,00 S	0,00 S	1.000,00 S	1.000,00 H	1.000,00 H
			Summe Bereich 4	0,00 S	0,00	0,00	0,00	1.000,00	1.000,00 H	1.000,00 H
42400	5221000	AU	Abfall	0,00 S	0,00 S	0,00 S	1.064,82 S	0,00 S	1.064,82 S	1.064,82 S
42400	5222000	AU	Abwasser	0,00 S	0,00 S	0,00 S	936,00 S	0,00 S	936,00 S	936,00 S
42400	5224000	AU	Gas	0,00 S	0,00 S	0,00 S	2.024,00 S	0,00 S	2.024,00 S	2.024,00 S
42400	5226000	AU	Strom	0,00 S	0,00 S	0,00 S	3.270,00 S	0,00 S	3.270,00 S	3.270,00 S
42400	5227000	AU	Wasser	0,00 S	0,00 S	0,00 S	708,00 S	55,00 S	653,00 S	653,00 S
42400	5231200	AU	Unterhaltung der Außenanlagen	0,00 S	0,00 S	0,00 S	872,34 S	0,00 S	872,34 S	872,34 S

**Summen- und Saldenliste für Jahresabschluss / 13,  
Mandant 02 bis 02, Jahr 2020**

Produkt	Konto	Typ	Kontobezeichnung	Eröffnungsbilanzwerte	Monat Summe Soll	Jahresabschluss Summe Haben	Aufgelaufen Soll	bis Jahresabschluss Haben	Saldo per Jahresabschluss	Gesamtsaldo
42400	5231300	AU	Unterhaltung der Gebäude	0,00 S	0,00 S	0,00 S	1.154,40 S	0,00 S	1.154,40 S	1.154,40 S
42400	5232200	AU	Bewirtschaftung der Außenanlagen	0,00 S	0,00 S	0,00 S	2.141,50 S	0,00 S	2.141,50 S	2.141,50 S
42400	5232300	AU	Bewirtschaftung der Gebäude	0,00 S	0,00 S	0,00 S	3.067,76 S	0,00 S	3.067,76 S	3.067,76 S
42400	5249000	AU	Sonstige Aufwendungen für Sachleistungen und Verbrauchsmaterial	0,00 S	0,00 S	0,00 S	104,89 S	0,00 S	104,89 S	104,89 S
42400	5629000	AU	Sonstige Aufwendungen für die Inanspruchnahme von Rechten und Diensten	0,00 S	0,00 S	0,00 S	78,50 S	0,00 S	78,50 S	78,50 S
42400	5641100	AU	Gebäudeversicherungen	0,00 S	0,00 S	0,00 S	912,63 S	0,00 S	912,63 S	912,63 S
			Summe Bereich 5	0,00 S	0,00	0,00	16.334,84	55,00	16.279,84 S	16.279,84 S
			Summe Produkt 4	0,00 S	0,00	0,00	16.334,84	1.055,00	15.279,84 S	15.279,84 S
53800	5254400	AU	Kostenerstattungen an Zweckverbände	0,00 S	0,00 S	0,00 S	48.073,42 S	9.614,69 S	38.458,73 S	38.458,73 S
			Summe Bereich 5	0,00 S	0,00	0,00	48.073,42	9.614,69	38.458,73 S	38.458,73 S
			Summe Produkt 5	0,00 S	0,00	0,00	48.073,42	9.614,69	38.458,73 S	38.458,73 S
54000	4625000	ER	Konzessionsabgaben	0,00 S	0,00 S	0,00 S	0,00 S	49.959,36 S	49.959,36 H	49.959,36 H
			Summe Bereich 4	0,00 S	0,00	0,00	0,00	49.959,36	49.959,36 H	49.959,36 H
			Summe Produkt 5	0,00 S	0,00	0,00	0,00	49.959,36	49.959,36 H	49.959,36 H
54100	4411001	ER	Mieten	0,00 S	0,00 S	0,00 S	0,00 S	1.287,40 S	1.287,40 H	1.287,40 H
54100	4424100	ER	Kostenerstattungen und Kostenumlagen vom Bund	0,00 S	0,00 S	0,00 S	0,00 S	2.315,75 S	2.315,75 H	2.315,75 H
54100	4425100	ER	Kostenerstattungen und Kostenumlagen von privaten Unternehmen	0,00 S	0,00 S	0,00 S	0,00 S	5.041,97 S	5.041,97 H	5.041,97 H
54100	4622011	ER	sonstige Gebühren	0,00 S	0,00 S	0,00 S	0,00 S	275,00 S	275,00 H	275,00 H
			Summe Bereich 4	0,00 S	0,00	0,00	0,00	8.920,12	8.920,12 H	8.920,12 H
54100	5226000	AU	Strom	0,00 S	0,00 S	0,00 S	53.674,02 S	0,00 S	53.674,02 S	53.674,02 S
54100	5233800	AU	Unterhaltung der Straßen, Wege, Plätze und Verkehrslenkungsanlagen	0,00 S	0,00 S	0,00 S	37.527,61 S	0,00 S	37.527,61 S	37.527,61 S
54100	5236000	AU	Unterhaltung der Maschinen und technischen Anlagen	0,00 S	0,00 S	0,00 S	16.427,14 S	0,00 S	16.427,14 S	16.427,14 S
54100	5237000	AU	Unterhaltung der Betriebs- und Geschäftsausstattung	0,00 S	0,00 S	0,00 S	504,18 S	0,00 S	504,18 S	504,18 S
54100	5238000	AU	Geringwertige Geräte, Ausstattungs-, Ausrüstungs- und sonstige Gebrauchsgegenstände	0,00 S	0,00 S	0,00 S	877,16 S	0,00 S	877,16 S	877,16 S
			Summe Bereich 5	0,00 S	0,00	0,00	109.010,11	0,00	109.010,11 S	109.010,11 S

### Summen- und Saldenliste für Jahresabschluss / 13, Mandant 02 bis 02, Jahr 2020

Produkt	Konto	Typ	Kontobezeichnung	Eröffnungsbilanzwerte	Monat Summe Soll	Jahresabschluss Summe Haben	Aufgelaufen Soll	bis Jahresabschluss Haben	Saldo per Jahresabschluss	Gesamtsaldo
			Summe Produkt 5	0,00 S	0,00	0,00	109.010,11	8.920,12	100.089,99 S	100.089,99 S
55200	4322900	ER	Sonstige Entgelte	0,00 S	0,00 S	0,00 S	0,00 S	35.906,63 S	35.906,63 H	35.906,63 H
			Summe Bereich 4	0,00 S	0,00	0,00	0,00	35.906,63	35.906,63 H	35.906,63 H
55200	5254400	AU	Kostenerstattungen an Zweckverbände	0,00 S	0,00 S	0,00 S	58.438,62 S	0,00 S	58.438,62 S	58.438,62 S
			Summe Bereich 5	0,00 S	0,00	0,00	58.438,62	0,00	58.438,62 S	58.438,62 S
			Summe Produkt 5	0,00 S	0,00	0,00	58.438,62	35.906,63	22.531,99 S	22.531,99 S
55300	4312000	ER	Gebühren für die Erteilung von Bescheiden	0,00 S	0,00 S	0,00 S	10,95 S	471,75 S	460,80 H	460,80 H
55300	4322400	ER	Entgelte für das Bestattungswesen	0,00 S	0,00 S	0,00 S	0,00 S	1.109,66 S	1.109,66 H	1.109,66 H
55300	4322401	ER	Entgelte für das Bestattungswesen - Benutzung Feierhalle	0,00 S	0,00 S	0,00 S	0,00 S	1.020,00 S	1.020,00 H	1.020,00 H
55300	4322402	ER	Entgelte für das Bestattungswesen - Beräumung	0,00 S	0,00 S	0,00 S	0,00 S	200,00 S	200,00 H	200,00 H
55300	4325000	ER	Laufende Grabnutzungsentgelte	0,00 S	0,00 S	0,00 S	0,00 S	2.193,40 S	2.193,40 H	2.193,40 H
			Summe Bereich 4	0,00 S	0,00	0,00	10,95	4.994,81	4.983,86 H	4.983,86 H
55300	5221000	AU	Abfall	0,00 S	0,00 S	0,00 S	840,36 S	0,00 S	840,36 S	840,36 S
55300	5222000	AU	Abwasser	0,00 S	0,00 S	0,00 S	18,00 S	0,00 S	18,00 S	18,00 S
55300	5226000	AU	Strom	0,00 S	0,00 S	0,00 S	756,00 S	0,00 S	756,00 S	756,00 S
55300	5227000	AU	Wasser	0,00 S	0,00 S	0,00 S	420,00 S	28,00 S	392,00 S	392,00 S
55300	5231200	AU	Unterhaltung der Außenanlagen	0,00 S	0,00 S	0,00 S	355,44 S	0,00 S	355,44 S	355,44 S
55300	5237000	AU	Unterhaltung der Betriebs- und Geschäftsausstattung	0,00 S	0,00 S	0,00 S	90,92 S	0,00 S	90,92 S	90,92 S
55300	5621000	AU	Mieten, Pachten und Erbbauzinsen	0,00 S	0,00 S	0,00 S	698,88 S	349,44 S	349,44 S	349,44 S
55300	5641100	AU	Gebäudeversicherungen	0,00 S	0,00 S	0,00 S	120,84 S	0,00 S	120,84 S	120,84 S
55300	5641400	AU	Unfallversicherungen	0,00 S	0,00 S	0,00 S	135,99 S	0,00 S	135,99 S	135,99 S
			Summe Bereich 5	0,00 S	0,00	0,00	3.436,43	377,44	3.058,99 S	3.058,99 S
			Summe Produkt 5	0,00 S	0,00	0,00	3.447,38	5.372,25	1.924,87 H	1.924,87 H
55301	4312000	ER	Gebühren für die Erteilung von Bescheiden	0,00 S	0,00 S	0,00 S	0,00 S	87,85 S	87,85 H	87,85 H
55301	4322400	ER	Entgelte für das Bestattungswesen	0,00 S	0,00 S	0,00 S	0,00 S	44,77 S	44,77 H	44,77 H
55301	4325000	ER	Laufende Grabnutzungsentgelte	0,00 S	0,00 S	0,00 S	0,00 S	1.210,32 S	1.210,32 H	1.210,32 H
			Summe Bereich 4	0,00 S	0,00	0,00	0,00	1.342,94	1.342,94 H	1.342,94 H

**Summen- und Saldenliste für Jahresabschluss / 13,  
Mandant 02 bis 02, Jahr 2020**

Produkt	Konto	Typ	Kontobezeichnung	Eröffnungsbilanzwerte	Monat Summe Soll	Jahresabschluss Summe Haben	Aufgelaufen Soll	bis Jahresabschluss Haben	Saldo per Jahresabschluss	Gesamtsaldo
55301	5226000	AU	Strom	0,00 S	0,00 S	0,00 S	160,00 S	0,00 S	160,00 S	160,00 S
55301	5231200	AU	Unterhaltung der Außenanlagen	0,00 S	0,00 S	0,00 S	85,99 S	0,00 S	85,99 S	85,99 S
55301	5238000	AU	Geringwertige Geräte, Ausstattungs-, Ausrüstungs- und sonstige Gebrauchsgegenstände	0,00 S	0,00 S	0,00 S	16,69 S	0,00 S	16,69 S	16,69 S
55301	5641100	AU	Gebäudeversicherungen	0,00 S	0,00 S	0,00 S	120,84 S	0,00 S	120,84 S	120,84 S
			Summe Bereich 5	0,00 S	0,00	0,00	383,52	0,00	383,52 S	383,52 S
			Summe Produkt 5	0,00 S	0,00	0,00	383,52	1.342,94	959,42 H	959,42 H
57300	4411001	ER	Mieten	0,00 S	0,00 S	0,00 S	0,00 S	24,00 S	24,00 H	24,00 H
57300	4419000	ER	Sonstige privatrechtliche Leistungsentgelte	0,00 S	0,00 S	0,00 S	0,00 S	7,67 S	7,67 H	7,67 H
			Summe Bereich 4	0,00 S	0,00	0,00	0,00	31,67	31,67 H	31,67 H
57300	5221000	AU	Abfall	0,00 S	0,00 S	0,00 S	121,89 S	0,00 S	121,89 S	121,89 S
57300	5222000	AU	Abwasser	0,00 S	0,00 S	0,00 S	282,00 S	0,00 S	282,00 S	282,00 S
57300	5224000	AU	Gas	0,00 S	0,00 S	0,00 S	2.047,28 S	0,00 S	2.047,28 S	2.047,28 S
57300	5226000	AU	Strom	0,00 S	0,00 S	0,00 S	4.221,22 S	0,00 S	4.221,22 S	4.221,22 S
57300	5227000	AU	Wasser	0,00 S	0,00 S	0,00 S	300,00 S	0,00 S	300,00 S	300,00 S
57300	5231300	AU	Unterhaltung der Gebäude	0,00 S	0,00 S	0,00 S	417,86 S	0,00 S	417,86 S	417,86 S
57300	5232300	AU	Bewirtschaftung der Gebäude	0,00 S	0,00 S	0,00 S	248,76 S	0,00 S	248,76 S	248,76 S
57300	5237000	AU	Unterhaltung der Betriebs- und Geschäftsausstattung	0,00 S	0,00 S	0,00 S	10,79 S	0,00 S	10,79 S	10,79 S
57300	5415900	AU	Zuweisungen und Zuschüsse für laufende Zwecke an sonstigen privaten Bereich	0,00 S	0,00 S	0,00 S	12.000,00 S	0,00 S	12.000,00 S	12.000,00 S
57300	5641100	AU	Gebäudeversicherungen	0,00 S	0,00 S	0,00 S	690,40 S	0,00 S	690,40 S	690,40 S
			Summe Bereich 5	0,00 S	0,00	0,00	20.340,20	0,00	20.340,20 S	20.340,20 S
			Summe Produkt 5	0,00 S	0,00	0,00	20.340,20	31,67	20.308,53 S	20.308,53 S
57301	5222000	AU	Abwasser	0,00 S	0,00 S	0,00 S	105,00 S	0,00 S	105,00 S	105,00 S
57301	5224000	AU	Gas	0,00 S	0,00 S	0,00 S	316,00 S	0,00 S	316,00 S	316,00 S
57301	5226000	AU	Strom	0,00 S	0,00 S	0,00 S	1.280,00 S	0,00 S	1.280,00 S	1.280,00 S
57301	5227000	AU	Wasser	0,00 S	0,00 S	0,00 S	144,00 S	0,00 S	144,00 S	144,00 S
57301	5231300	AU	Unterhaltung der Gebäude	0,00 S	0,00 S	0,00 S	66,62 S	0,00 S	66,62 S	66,62 S
57301	5237000	AU	Unterhaltung der Betriebs- und Geschäftsausstattung	0,00 S	0,00 S	0,00 S	63,76 S	0,00 S	63,76 S	63,76 S
57301	5634600	AU	Rundfunk- und Fernsehgebühren	0,00 S	0,00 S	0,00 S	17,49 S	0,00 S	17,49 S	17,49 S
57301	5641100	AU	Gebäudeversicherungen	0,00 S	0,00 S	0,00 S	67,58 S	0,00 S	67,58 S	67,58 S

### Summen- und Saldenliste für Jahresabschluss / 13, Mandant 02 bis 02, Jahr 2020

Produkt	Konto	Typ	Kontobezeichnung	Eröffnungsbilanzwerte	Monat Summe Soll	Jahresabschluss Summe Haben	Aufgelaufen Soll	bis Jahresabschluss Haben	Saldo per Jahresabschluss	Gesamtsaldo
			Summe Bereich 5	0,00 S	0,00	0,00	2.060,45	0,00	2.060,45 S	2.060,45 S
			Summe Produkt 5	0,00 S	0,00	0,00	2.060,45	0,00	2.060,45 S	2.060,45 S
61100	4011100	ER	Grundsteuer A Fremdschuldner	0,00 S	0,00 S	0,00 S	0,00 S	29.878,65 S	29.878,65 H	29.878,65 H
61100	4012101	ER	Grundsteuer B Fremdschuldner	0,00 S	0,00 S	0,00 S	0,00 S	435.912,52 S	435.912,52 H	435.912,52 H
61100	4012102	ER	Grundsteuer B Fremdschuldner Ersatzbemessung	0,00 S	0,00 S	0,00 S	0,00 S	40.795,81 S	40.795,81 H	40.795,81 H
61100	4012200	ER	Grundsteuer B gemeindeeigene Grundstücke	0,00 S	0,00 S	0,00 S	0,00 S	65,09 S	65,09 H	65,09 H
61100	4013100	ER	Gewerbsteuerzahlungen laufendes Jahr	0,00 S	0,00 S	0,00 S	0,00 S	1.119.793,86 S	1.119.793,86 H	1.119.793,86 H
61100	4021000	ER	Gemeindeanteil an der Einkommenssteuer	0,00 S	0,00 S	0,00 S	0,00 S	603.976,92 S	603.976,92 H	603.976,92 H
61100	4022000	ER	Gemeindeanteil an der Umsatzsteuer	0,00 S	0,00 S	0,00 S	0,00 S	41.828,95 S	41.828,95 H	41.828,95 H
61100	4031000	ER	Vergnügungssteuer	0,00 S	0,00 S	0,00 S	0,00 S	526,66 S	526,66 H	526,66 H
61100	4032000	ER	Hundesteuer	0,00 S	0,00 S	0,00 S	0,00 S	18.056,68 S	18.056,68 H	18.056,68 H
61100	4111100	ER	Schlüsselzuweisungen vom Land	0,00 S	0,00 S	0,00 S	0,00 S	184.627,44 S	184.627,44 H	184.627,44 H
61100	4792000	ER	Vollverzinsung der Gewerbesteuer (§ 233a AO)	0,00 S	0,00 S	0,00 S	0,00 S	1.424,00 S	1.424,00 H	1.424,00 H
			Summe Bereich 4	0,00 S	0,00	0,00	0,00	2.476.886,58	2.476.886,58 H	2.476.886,58 H
61100	5431000	AU	Gewerbsteuerumlage	0,00 S	0,00 S	0,00 S	28.468,79 S	0,00 S	28.468,79 S	28.468,79 S
61100	5442100	AU	Allgemeine Umlagen an Landkreise	0,00 S	0,00 S	0,00 S	761.127,24 S	0,00 S	761.127,24 S	761.127,24 S
61100	5442200	AU	Allgemeine Umlagen an Amt oder geschäftsführende Gemeinde	0,00 S	0,00 S	0,00 S	935.300,00 S	0,00 S	935.300,00 S	935.300,00 S
61100	5681300	AU	Grundsteuer B für gemeindeeigene Grundstücke	0,00 S	0,00 S	0,00 S	154,47 S	0,00 S	154,47 S	154,47 S
61100	5791000	AU	Sonstige Finanzaufwendungen aus der Vollverzinsung der Gewerbesteuer (§233a AO)	0,00 S	0,00 S	0,00 S	72,00 S	0,00 S	72,00 S	72,00 S
			Summe Bereich 5	0,00 S	0,00	0,00	1.725.122,50	0,00	1.725.122,50 S	1.725.122,50 S
			Summe Produkt 6	0,00 S	0,00	0,00	1.725.122,50	2.476.886,58	751.764,08 H	751.764,08 H
61200	4622004	ER	Verspätungszuschläge	0,00 S	0,00 S	0,00 S	0,00 S	350,00 S	350,00 H	350,00 H
61200	4622007	ER	Verzugszinsen	0,00 S	0,00 S	0,00 S	0,00 S	3,16 S	3,16 H	3,16 H
61200	4720000	ER	Zinsen aus Stundungen und Verrentungen	0,00 S	0,00 S	0,00 S	0,00 S	17,00 S	17,00 H	17,00 H
			Summe Bereich 4	0,00 S	0,00	0,00	0,00	370,16	370,16 H	370,16 H
61200	5637000	AU	Bankgebühren	0,00 S	0,00 S	0,00 S	156,16 S	0,00 S	156,16 S	156,16 S
61200	5751200	AU	Zinsaufwendungen an Sparkassen	0,00 S	0,00 S	0,00 S	43,01 S	0,00 S	43,01 S	43,01 S
61200	5799000	AU	Sonstige Zinsen und sonstige Finanzaufwendungen	0,00 S	0,00 S	0,00 S	93,90 S	15,60 S	78,30 S	78,30 S
			Summe Bereich 5	0,00 S	0,00	0,00	293,07	15,60	277,47 S	277,47 S

**Summen- und Saldenliste für Jahresabschluss / 13,  
Mandant 02 bis 02, Jahr 2020**

Produkt	Konto	Typ	Kontobezeichnung	Eröffnungs- bilanzwerte	Monat Summe Soll	Jahresabschluss Summe Haben	Aufgelaufen Soll	bis Jahresabschluss Haben	Saldo per Jahresabschluss	Gesamtsaldo
			Summe Produkt 6	0,00 S	0,00	0,00	293,07	385,76	92,69 H	92,69 H
62600	4750000	ER	Finanzerträge aus Beteiligungen an assoziierten Unternehmen	0,00 S	0,00 S	0,00 S	0,00 S	25.725,52 S	25.725,52 H	25.725,52 H
			Summe Bereich 4	0,00 S	0,00	0,00	0,00	25.725,52	25.725,52 H	25.725,52 H
			Summe Produkt 6	0,00 S	0,00	0,00	0,00	25.725,52	25.725,52 H	25.725,52 H
			Gesamtsummen Mandant 02	0,00 S	0,00	0,00	2.679.476,72	2.717.565,12	38.088,40 H	38.088,40 H

**Summen- und Saldenliste für Jahresabschluss / 13,  
Mandant 02 bis 02, Jahr 2020**

---

Produkt	Konto	Typ	Kontobezeichnung	Eröffnungs- bilanzwerte	Monat Summe Soll	Jahresabschluss Summe Haben	Aufgelaufen Soll	bis Jahresabschluss Haben	Saldo per Jahresabschluss	Gesamtsaldo
---------	-------	-----	------------------	----------------------------	---------------------	--------------------------------	---------------------	------------------------------	------------------------------	-------------

---

\*\*\* Ende des Dokuments \*\*\*

**Summen- und Saldenliste für Jahresabschluss / 13,  
Mandant 02 bis 02, Jahr 2020**

Produkt	Konto	Typ	Kontobezeichnung	Eröffnungsbilanzwerte	Monat Summe Soll	Jahresabschluss Summe Haben	Aufgelaufen Soll	bis Jahresabschluss Haben	Saldo per Jahresabschluss	Gesamtsaldo
11101	7011000	FA	Auszahlungen für ehrenamtlich Tätige- Bürgermeister, Amtsvorsteher	0,00 S	0,00 S	0,00 S	0,00 S	16.380,00 S	16.380,00 H	16.380,00 H
11101	7013000	FA	Auszahlungen für ehrenamtlich Tätige- Rats-/ Vertretungs- und Ausschussmitglieder	0,00 S	0,00 S	0,00 S	0,00 S	0,00 S	0,00 S	0,00 S
11101	7043000	FA	Beiträge zur gesetzlichen Sozialversicherung Ehrenamtlich Tätige	0,00 S	0,00 S	0,00 S	0,00 S	840,36 S	840,36 H	840,36 H
11101	7090000	FA	Pauschalierte Lohnsteuer	0,00 S	0,00 S	0,00 S	0,00 S	5,52 S	5,52 H	5,52 H
11101	7642000	FA	Beiträge zu Wirtschaftsverbänden, Berufsvertretungen und Vereinen	0,00 S	0,00 S	0,00 S	0,00 S	2.625,48 S	2.625,48 H	2.625,48 H
11101	7693000	FA	Repräsentationen	0,00 S	0,00 S	0,00 S	0,00 S	97,04 S	97,04 H	97,04 H
11101	7999900	FA	Allg. Finanzauszahlungen	0,00 S	0,00 S	0,00 S	0,00 S	0,00 S	0,00 S	0,00 S
			Summe Bereich 7	0,00 S	0,00	0,00	0,00	19.948,40	19.948,40 H	19.948,40 H
			Summe Produkt 1	0,00 S	0,00	0,00	0,00	19.948,40	19.948,40 H	19.948,40 H
11400	7641300	FA	Haftpflichtversicherungen	0,00 S	0,00 S	0,00 S	0,00 S	2.887,08 S	2.887,08 H	2.887,08 H
11400	7641400	FA	Unfallversicherungen	0,00 S	0,00 S	0,00 S	0,00 S	2.123,55 S	2.123,55 H	2.123,55 H
11400	7999900	FA	Allg. Finanzauszahlungen	0,00 S	0,00 S	0,00 S	0,00 S	0,00 S	0,00 S	0,00 S
			Summe Bereich 7	0,00 S	0,00	0,00	0,00	5.010,63	5.010,63 H	5.010,63 H
			Summe Produkt 1	0,00 S	0,00	0,00	0,00	5.010,63	5.010,63 H	5.010,63 H
11401	6411000	FE	Mieten und Pachten, Erbbauzinsen	0,00 S	0,00 S	0,00 S	849,74 S	0,00 S	849,74 S	849,74 S
			Summe Bereich 6	0,00 S	0,00	0,00	849,74	0,00	849,74 S	849,74 S
11401	7231301	FA	Unterhaltung Gebäude Schwarzer Weg 16-18	0,00 S	0,00 S	0,00 S	0,00 S	2.095,79 S	2.095,79 H	2.095,79 H
11401	7852200	FA	Auszahlungen für Baumaßnahmen (Herstellungskosten) Gebäude	0,00 S	0,00 S	0,00 S	0,00 S	116.741,95 S	116.741,95 H	116.741,95 H
11401	7999900	FA	Allg. Finanzauszahlungen	0,00 S	0,00 S	0,00 S	0,00 S	0,00 S	0,00 S	0,00 S
			Summe Bereich 7	0,00 S	0,00	0,00	0,00	118.837,74	118.837,74 H	118.837,74 H
			Summe Produkt 1	0,00 S	0,00	0,00	849,74	118.837,74	117.988,00 H	117.988,00 H
11402	6411000	FE	Mieten und Pachten, Erbbauzinsen	0,00 S	0,00 S	0,00 S	55.102,11 S	0,00 S	55.102,11 S	55.102,11 S
11402	6411001	FE	Nutzungsentgelte	0,00 S	0,00 S	0,00 S	300,00 S	150,00 S	150,00 S	150,00 S
11402	6425100	FE	Kostenerstattungen und Kostenumlagen von privaten Unternehmen	0,00 S	0,00 S	0,00 S	8,93 S	0,00 S	8,93 S	8,93 S
11402	6425900	FE	Kostenerstattungen und Kostenumlagen vom sonstigen privaten Bereich	0,00 S	0,00 S	0,00 S	6,54 S	0,00 S	6,54 S	6,54 S

**Summen- und Saldenliste für Jahresabschluss / 13,  
Mandant 02 bis 02, Jahr 2020**

Produkt	Konto	Typ	Kontobezeichnung	Eröffnungs- bilanzwerte	Monat Summe Soll	Jahresabschluss Summe Haben	Aufgelaufen Soll	bis Jahresabschluss Haben	Saldo per Jahresabschluss	Gesamtsaldo
11402	6851100	FE	Einzahlungen aus der Veräußerung unbebauter Grundstücke und grundstücksgleicher Rechte	0,00 S	0,00 S	0,00 S	45.000,00 S	0,00 S	45.000,00 S	45.000,00 S
11402	6999900	FE	Allg. Finanzeinzahlungen	0,00 S	0,00 S	0,00 S	0,00 S	0,00 S	0,00 S	0,00 S
			Summe Bereich 6	0,00 S	0,00	0,00	100.417,58	150,00	100.267,58 S	100.267,58 S
			Summe Produkt 1	0,00 S	0,00	0,00	100.417,58	150,00	100.267,58 S	100.267,58 S
11403	7254300	FA	Kostenerstattungen an Gemeinden/ GV	0,00 S	0,00 S	0,00 S	0,00 S	230.700,00 S	230.700,00 H	230.700,00 H
			Summe Bereich 7	0,00 S	0,00	0,00	0,00	230.700,00	230.700,00 H	230.700,00 H
			Summe Produkt 1	0,00 S	0,00	0,00	0,00	230.700,00	230.700,00 H	230.700,00 H
11600	6964100	FE	Einz. für Dritte im Rahmen der Führung der Einheitskasse für Gemeinden/ GV	0,00 S	0,00 S	0,00 S	2.733.986,53 H	0,00 S	2.733.986,53 H	2.733.986,53 H
11600	6991002	FE	Zahlwegwechsel	0,00 S	0,00 S	0,00 S	600.000,00 S	0,00 S	600.000,00 S	600.000,00 S
11600	6991003	FE	durchlaufende Gelder	0,00 S	0,00 S	0,00 S	1.980,00 S	0,00 S	1.980,00 S	1.980,00 S
11600	6999002	FE	Interim	0,00 S	0,00 S	0,00 S	7.276,84 H	0,00 S	7.276,84 H	7.276,84 H
			Summe Bereich 6	0,00 S	0,00	0,00	-2.139.283,37	0,00	2.139.283,37 H	2.139.283,37 H
11600	7964400	FA	Ausz. für Dritte im Rahmen der Führung der Einheitskasse- für Gemeinden/ GV	0,00 S	0,00 S	0,00 S	0,00 S	2.945.997,84 H	2.945.997,84 S	2.945.997,84 S
11600	7991002	FA	Zahlwegwechsel	0,00 S	0,00 S	0,00 S	0,00 S	600.000,00 S	600.000,00 H	600.000,00 H
11600	7991003	FA	durchlaufende Gelder	0,00 S	0,00 S	0,00 S	0,00 S	1.980,00 S	1.980,00 H	1.980,00 H
11600	7999900	FA	Allg. Finanzauszahlungen	0,00 S	0,00 S	0,00 S	0,00 S	0,00 S	0,00 S	0,00 S
			Summe Bereich 7	0,00 S	0,00	0,00	0,00	-2.344.017,84	2.344.017,84 S	2.344.017,84 S
			Summe Produkt 1	0,00 S	0,00	0,00	-2.139.283,37	-2.344.017,84	204.734,47 S	204.734,47 S
12200	6425900	FE	Kostenerstattungen und Kostenumlagen vom sonstigen privaten Bereich	0,00 S	0,00 S	0,00 S	666,40 S	0,00 S	666,40 S	666,40 S
			Summe Bereich 6	0,00 S	0,00	0,00	666,40	0,00	666,40 S	666,40 S
12200	7233800	FA	Unterhaltung der Straßen, Wege, Plätze und Verkehrslenkungsanlagen	0,00 S	0,00 S	0,00 S	0,00 S	666,40 S	666,40 H	666,40 H
12200	7238000	FA	Geringwertige Geräte, Ausstattungs-, Ausrüstungs- und sonstige Gebrauchsgegenstände	0,00 S	0,00 S	0,00 S	0,00 S	186,53 S	186,53 H	186,53 H

**Summen- und Saldenliste für Jahresabschluss / 13,  
Mandant 02 bis 02, Jahr 2020**

Produkt	Konto	Typ	Kontobezeichnung	Eröffnungsbilanzwerte	Monat Summe Soll	Jahresabschluss Summe Haben	Aufgelaufen Soll	bis Jahresabschluss Haben	Saldo per Jahresabschluss	Gesamtsaldo
12200	7999900	FA	Allg. Finanzauszahlungen	0,00 S	0,00 S	0,00 S	0,00 S	0,00 S	0,00 S	0,00 S
			Summe Bereich 7	0,00 S	0,00	0,00	0,00	852,93	852,93 H	852,93 H
			Summe Produkt 1	0,00 S	0,00	0,00	666,40	852,93	186,53 H	186,53 H
12600	6425900	FE	Kostenerstattungen und Kostenumlagen vom sonstigen privaten Bereich	0,00 S	0,00 S	0,00 S	318,37 S	0,00 S	318,37 S	318,37 S
			Summe Bereich 6	0,00 S	0,00	0,00	318,37	0,00	318,37 S	318,37 S
12600	7019000	FA	Auszahlungen für ehrenamtlich Tätige- Sonstige	0,00 S	0,00 S	0,00 S	0,00 S	5.100,00 S	5.100,00 H	5.100,00 H
12600	7221000	FA	Abfall	0,00 S	0,00 S	0,00 S	0,00 S	53,88 S	53,88 H	53,88 H
12600	7222000	FA	Abwasser	0,00 S	0,00 S	0,00 S	0,00 S	426,49 S	426,49 H	426,49 H
12600	7224000	FA	Gas	0,00 S	0,00 S	0,00 S	0,00 S	2.020,00 S	2.020,00 H	2.020,00 H
12600	7226000	FA	Strom	0,00 S	0,00 S	0,00 S	0,00 S	1.005,66 S	1.005,66 H	1.005,66 H
12600	7227000	FA	Wasser	0,00 S	0,00 S	0,00 S	0,00 S	393,54 S	393,54 H	393,54 H
12600	7231300	FA	Unterhaltung der Gebäude	0,00 S	0,00 S	0,00 S	0,00 S	788,02 S	788,02 H	788,02 H
12600	7235100	FA	Fahrzeugunterhaltung- Wartungs- und Instandsetzungskosten	0,00 S	0,00 S	0,00 S	0,00 S	2.250,09 S	2.250,09 H	2.250,09 H
12600	7235200	FA	Fahrzeugunterhaltung- Betriebs- und Schmierstoffe	0,00 S	0,00 S	0,00 S	0,00 S	425,90 S	425,90 H	425,90 H
12600	7236000	FA	Unterhaltung der Maschinen und technischen Anlagen	0,00 S	0,00 S	0,00 S	0,00 S	7.452,72 S	7.452,72 H	7.452,72 H
12600	7238000	FA	Geringwertige Geräte, Ausstattungs-, Ausrüstungs- und sonstige Gebrauchsgegenstände	0,00 S	0,00 S	0,00 S	0,00 S	166,93 S	166,93 H	166,93 H
12600	7249000	FA	Sonstige Auszahlungen für Sachleistungen und Verbrauchsmaterial	0,00 S	0,00 S	0,00 S	0,00 S	62,49 S	62,49 H	62,49 H
12600	7254300	FA	Kostenerstattungen an Gemeinden/ GV	0,00 S	0,00 S	0,00 S	0,00 S	30.600,00 S	30.600,00 H	30.600,00 H
12600	7612000	FA	Auszahlungen für Aus- und Fortbildung, Umschulung	0,00 S	0,00 S	0,00 S	0,00 S	848,75 S	848,75 H	848,75 H
12600	7614000	FA	Auszahlungen für allgemeine Betreuung der Bediensteten	0,00 S	0,00 S	0,00 S	0,00 S	916,79 S	916,79 H	916,79 H
12600	7619000	FA	Sonstige Personalnebenauszahlungen	0,00 S	0,00 S	0,00 S	0,00 S	168,48 S	168,48 H	168,48 H
12600	7621000	FA	Mieten, Pachten und Erbbauzinsen	0,00 S	0,00 S	0,00 S	0,00 S	100,00 S	100,00 H	100,00 H
12600	7632200	FA	Zeitschriften	0,00 S	0,00 S	0,00 S	0,00 S	33,50 S	33,50 H	33,50 H
12600	7634100	FA	Fernmeldegebühren	0,00 S	0,00 S	0,00 S	0,00 S	89,94 S	89,94 H	89,94 H
12600	7641100	FA	Gebäudeversicherungen	0,00 S	0,00 S	0,00 S	0,00 S	730,52 S	730,52 H	730,52 H
12600	7641200	FA	Kfz-Versicherungen	0,00 S	0,00 S	0,00 S	0,00 S	1.513,28 S	1.513,28 H	1.513,28 H
12600	7641600	FA	Umlagen an Schadensausgleichskassen	0,00 S	0,00 S	0,00 S	0,00 S	9.026,58 S	9.026,58 H	9.026,58 H
12600	7642000	FA	Beiträge zu Wirtschaftsverbänden, Berufsvertretungen und Vereinen	0,00 S	0,00 S	0,00 S	0,00 S	296,92 S	296,92 H	296,92 H
12600	7856000	FA	Auszahlungen für Fahrzeuge, Maschinen und technische Anliegen	0,00 S	0,00 S	0,00 S	0,00 S	5.578,13 S	5.578,13 H	5.578,13 H
12600	7999900	FA	Allg. Finanzauszahlungen	0,00 S	0,00 S	0,00 S	0,00 S	0,00 S	0,00 S	0,00 S
			Summe Bereich 7	0,00 S	0,00	0,00	0,00	70.048,61	70.048,61 H	70.048,61 H
			Summe Produkt 1	0,00 S	0,00	0,00	318,37	70.048,61	69.730,24 H	69.730,24 H

**Summen- und Saldenliste für Jahresabschluss / 13,  
Mandant 02 bis 02, Jahr 2020**

Produkt	Konto	Typ	Kontobezeichnung	Eröffnungsbilanzwerte	Monat Summe Soll	Jahresabschluss Summe Haben	Aufgelaufen Soll	bis Jahresabschluss Haben	Saldo per Jahresabschluss	Gesamtsaldo
21100	6424300	FE	Kostenerstattungen und Kostenumlagen von Gemeinden/ GV	0,00 S	0,00 S	0,00 S	138,35 S	0,00 S	138,35 S	138,35 S
			Summe Bereich 6	0,00 S	0,00	0,00	138,35	0,00	138,35 S	138,35 S
21100	7254300	FA	Kostenerstattungen an Gemeinden/ GV	0,00 S	0,00 S	0,00 S	0,00 S	196.168,50 S	196.168,50 H	196.168,50 H
21100	7255900	FA	Kostenerstattungen an den sonstigen privaten Bereich	0,00 S	0,00 S	0,00 S	0,00 S	30.846,24 S	30.846,24 H	30.846,24 H
21100	7999900	FA	Allg. Finanzauszahlungen	0,00 S	0,00 S	0,00 S	0,00 S	0,00 S	0,00 S	0,00 S
			Summe Bereich 7	0,00 S	0,00	0,00	0,00	227.014,74	227.014,74 H	227.014,74 H
			Summe Produkt 2	0,00 S	0,00	0,00	138,35	227.014,74	226.876,39 H	226.876,39 H
28100	7226000	FA	Strom	0,00 S	0,00 S	0,00 S	108,00 S	113,75 S	5,75 H	5,75 H
28100	7415900	FA	Zuweisungen und Zuschüsse für laufende Zwecke an sonstigen privaten Bereich	0,00 S	0,00 S	0,00 S	0,00 S	6.950,00 S	6.950,00 H	6.950,00 H
28100	7999900	FA	Allg. Finanzauszahlungen	0,00 S	0,00 S	0,00 S	0,00 S	0,00 S	0,00 S	0,00 S
			Summe Bereich 7	0,00 S	0,00	0,00	108,00	7.063,75	6.955,75 H	6.955,75 H
			Summe Produkt 2	0,00 S	0,00	0,00	108,00	7.063,75	6.955,75 H	6.955,75 H
36100	7561200	FA	Kostenbeteiligungen nach SGB VIII innerhalb von Einrichtungen an Landkreise/ kreisfreie Städte	0,00 S	0,00 S	0,00 S	0,00 S	113.341,47 S	113.341,47 H	113.341,47 H
36100	7999900	FA	Allg. Finanzauszahlungen	0,00 S	0,00 S	0,00 S	0,00 S	0,00 S	0,00 S	0,00 S
			Summe Bereich 7	0,00 S	0,00	0,00	0,00	113.341,47	113.341,47 H	113.341,47 H
			Summe Produkt 3	0,00 S	0,00	0,00	0,00	113.341,47	113.341,47 H	113.341,47 H
36500	7254300	FA	Kostenerstattungen an Gemeinden/ GV	0,00 S	0,00 S	0,00 S	0,00 S	18.616,00 S	18.616,00 H	18.616,00 H
36500	7561902	FA	Kostenbeteiligungen nach SGB VIII innerhalb von Einrichtungen an Sonstige Kiga/Krippe	0,00 S	0,00 S	0,00 S	0,00 S	7.264,56 H	7.264,56 S	7.264,56 S
36500	7999900	FA	Allg. Finanzauszahlungen	0,00 S	0,00 S	0,00 S	0,00 S	0,00 S	0,00 S	0,00 S
			Summe Bereich 7	0,00 S	0,00	0,00	0,00	11.351,44	11.351,44 H	11.351,44 H
			Summe Produkt 3	0,00 S	0,00	0,00	0,00	11.351,44	11.351,44 H	11.351,44 H
36600	6994000	FE	Spenden vor Annahme nach § 44 Absatz 4 KV M-V	0,00 S	0,00 S	0,00 S	850,90 S	0,00 S	850,90 S	850,90 S

**Summen- und Saldenliste für Jahresabschluss / 13,  
Mandant 02 bis 02, Jahr 2020**

Produkt	Konto	Typ	Kontobezeichnung	Eröffnungsbilanzwerte	Monat Summe Soll	Jahresabschluss Summe Haben	Aufgelaufen Soll	bis Jahresabschluss Haben	Saldo per Jahresabschluss	Gesamtsaldo
			Summe Bereich 6	0,00 S	0,00	0,00	850,90	0,00	850,90 S	850,90 S
36600	7221000	FA	Abfall	0,00 S	0,00 S	0,00 S	0,00 S	145,13 S	145,13 H	145,13 H
36600	7226000	FA	Strom	0,00 S	0,00 S	0,00 S	0,00 S	113,75 S	113,75 H	113,75 H
36600	7231300	FA	Unterhaltung der Gebäude	0,00 S	0,00 S	0,00 S	0,00 S	17,00 S	17,00 H	17,00 H
36600	7415900	FA	Zuweisungen und Zuschüsse für laufende Zwecke an sonstigen privaten Bereich	0,00 S	0,00 S	0,00 S	0,00 S	7.800,00 S	7.800,00 H	7.800,00 H
36600	7621000	FA	Mieten, Pachten und Erbbauzinsen	0,00 S	0,00 S	0,00 S	0,00 S	160,00 S	160,00 H	160,00 H
36600	7634100	FA	Fernmeldegebühren	0,00 S	0,00 S	0,00 S	0,00 S	179,88 S	179,88 H	179,88 H
36600	7634600	FA	Rundfunk- und Fernsehgebühren	0,00 S	0,00 S	0,00 S	0,00 S	34,98 S	34,98 H	34,98 H
36600	7641100	FA	Gebäudeversicherungen	0,00 S	0,00 S	0,00 S	0,00 S	95,51 S	95,51 H	95,51 H
36600	7999900	FA	Allg. Finanzauszahlungen	0,00 S	0,00 S	0,00 S	0,00 S	0,00 S	0,00 S	0,00 S
			Summe Bereich 7	0,00 S	0,00	0,00	0,00	8.546,25	8.546,25 H	8.546,25 H
			Summe Produkt 3	0,00 S	0,00	0,00	850,90	8.546,25	7.695,35 H	7.695,35 H
42100	7415900	FA	Zuweisungen und Zuschüsse für laufende Zwecke an sonstigen privaten Bereich	0,00 S	0,00 S	0,00 S	0,00 S	2.700,00 S	2.700,00 H	2.700,00 H
42100	7999900	FA	Allg. Finanzauszahlungen	0,00 S	0,00 S	0,00 S	0,00 S	0,00 S	0,00 S	0,00 S
			Summe Bereich 7	0,00 S	0,00	0,00	0,00	2.700,00	2.700,00 H	2.700,00 H
			Summe Produkt 4	0,00 S	0,00	0,00	0,00	2.700,00	2.700,00 H	2.700,00 H
42400	7221000	FA	Abfall	0,00 S	0,00 S	0,00 S	0,00 S	1.064,82 S	1.064,82 H	1.064,82 H
42400	7222000	FA	Abwasser	0,00 S	0,00 S	0,00 S	0,00 S	937,01 S	937,01 H	937,01 H
42400	7224000	FA	Gas	0,00 S	0,00 S	0,00 S	0,00 S	2.024,00 S	2.024,00 H	2.024,00 H
42400	7226000	FA	Strom	0,00 S	0,00 S	0,00 S	0,00 S	3.270,00 S	3.270,00 H	3.270,00 H
42400	7227000	FA	Wasser	0,00 S	0,00 S	0,00 S	55,00 S	711,97 S	656,97 H	656,97 H
42400	7231200	FA	Unterhaltung der Außenanlagen	0,00 S	0,00 S	0,00 S	0,00 S	872,34 S	872,34 H	872,34 H
42400	7231300	FA	Unterhaltung der Gebäude	0,00 S	0,00 S	0,00 S	0,00 S	2.872,76 S	2.872,76 H	2.872,76 H
42400	7232200	FA	Bewirtschaftung der Außenanlagen	0,00 S	0,00 S	0,00 S	0,00 S	2.141,50 S	2.141,50 H	2.141,50 H
42400	7232300	FA	Bewirtschaftung der Gebäude	0,00 S	0,00 S	0,00 S	0,00 S	3.850,21 S	3.850,21 H	3.850,21 H
42400	7249000	FA	Sonstige Auszahlungen für Sachleistungen und Verbrauchsmaterial	0,00 S	0,00 S	0,00 S	0,00 S	104,89 S	104,89 H	104,89 H
42400	7629000	FA	Sonstige Auszahlungen für die Inanspruchnahme von Rechten und Diensten	0,00 S	0,00 S	0,00 S	0,00 S	78,50 S	78,50 H	78,50 H
42400	7641100	FA	Gebäudeversicherungen	0,00 S	0,00 S	0,00 S	0,00 S	912,63 S	912,63 H	912,63 H
42400	7852200	FA	Auszahlungen für Baumaßnahmen (Herstellungskosten) Gebäude	0,00 S	0,00 S	0,00 S	0,00 S	10.254,13 S	10.254,13 H	10.254,13 H
42400	7999900	FA	Allg. Finanzauszahlungen	0,00 S	0,00 S	0,00 S	0,00 S	0,00 S	0,00 S	0,00 S

**Summen- und Saldenliste für Jahresabschluss / 13,  
Mandant 02 bis 02, Jahr 2020**

Produkt	Konto	Typ	Kontobezeichnung	Eröffnungsbilanzwerte	Monat Summe Soll	Jahresabschluss Summe Haben	Aufgelaufen Soll	bis Jahresabschluss Haben	Saldo per Jahresabschluss	Gesamtsaldo
			Summe Bereich 7	0,00 S	0,00	0,00	55,00	29.094,76	29.039,76 H	29.039,76 H
			Summe Produkt 4	0,00 S	0,00	0,00	55,00	29.094,76	29.039,76 H	29.039,76 H
53800	6322100	FE	Entgelte für die Abwasserbeseitigung und die Abwasserabgabe	0,00 S	0,00 S	0,00 S	196,85 S	0,00 S	196,85 S	196,85 S
			Summe Bereich 6	0,00 S	0,00	0,00	196,85	0,00	196,85 S	196,85 S
53800	7254400	FA	Kostenerstattungen an Zweckverbände	0,00 S	0,00 S	0,00 S	9.614,69 S	48.073,42 S	38.458,73 H	38.458,73 H
53800	7999900	FA	Allg. Finanzauszahlungen	0,00 S	0,00 S	0,00 S	0,00 S	0,00 S	0,00 S	0,00 S
			Summe Bereich 7	0,00 S	0,00	0,00	9.614,69	48.073,42	38.458,73 H	38.458,73 H
			Summe Produkt 5	0,00 S	0,00	0,00	9.811,54	48.073,42	38.261,88 H	38.261,88 H
54000	6625000	FE	Konzessionsabgaben	0,00 S	0,00 S	0,00 S	81.094,15 S	0,00 S	81.094,15 S	81.094,15 S
			Summe Bereich 6	0,00 S	0,00	0,00	81.094,15	0,00	81.094,15 S	81.094,15 S
			Summe Produkt 5	0,00 S	0,00	0,00	81.094,15	0,00	81.094,15 S	81.094,15 S
54100	6411001	FE	Mieten	0,00 S	0,00 S	0,00 S	3.274,06 S	0,00 S	3.274,06 S	3.274,06 S
54100	6424100	FE	Kostenerstattungen und Kostenumlagen vom Bund	0,00 S	0,00 S	0,00 S	2.315,75 S	0,00 S	2.315,75 S	2.315,75 S
54100	6425100	FE	Kostenerstattungen und Kostenumlagen von privaten Unternehmen	0,00 S	0,00 S	0,00 S	9.248,62 S	0,00 S	9.248,62 S	9.248,62 S
			Summe Bereich 6	0,00 S	0,00	0,00	14.838,43	0,00	14.838,43 S	14.838,43 S
54100	7226000	FA	Strom	0,00 S	0,00 S	0,00 S	0,00 S	49.565,28 S	49.565,28 H	49.565,28 H
54100	7233800	FA	Unterhaltung der Straßen, Wege, Plätze und Verkehrslenkungsanlagen	0,00 S	0,00 S	0,00 S	0,00 S	49.298,00 S	49.298,00 H	49.298,00 H
54100	7236000	FA	Unterhaltung der Maschinen und technischen Anlagen	0,00 S	0,00 S	0,00 S	0,00 S	18.807,14 S	18.807,14 H	18.807,14 H
54100	7237000	FA	Unterhaltung der Betriebs- und Geschäftsausstattung	0,00 S	0,00 S	0,00 S	0,00 S	1.459,98 S	1.459,98 H	1.459,98 H
54100	7238000	FA	Geringwertige Geräte, Ausstattungs-, Ausrüstungs- und sonstige Gebrauchsgegenstände	0,00 S	0,00 S	0,00 S	0,00 S	877,16 S	877,16 H	877,16 H
54100	7853100	FA	Auszahlungen für Infrastrukturvermögen, einschl. Grundstücke und grundstücksgleiche Rechte	0,00 S	0,00 S	0,00 S	0,00 S	61,80 S	61,80 H	61,80 H
54100	7853200	FA	Auszahlungen für Baumaßnahmen (Herstellungskosten) Infrastrukturvermögen	0,00 S	0,00 S	0,00 S	468,07 S	19.268,86 S	18.800,79 H	18.800,79 H
54100	7999900	FA	Allg. Finanzauszahlungen	0,00 S	0,00 S	0,00 S	0,00 S	0,00 S	0,00 S	0,00 S
			Summe Bereich 7	0,00 S	0,00	0,00	468,07	139.338,22	138.870,15 H	138.870,15 H

**Summen- und Saldenliste für Jahresabschluss / 13,  
Mandant 02 bis 02, Jahr 2020**

Produkt	Konto	Typ	Kontobezeichnung	Eröffnungsbilanzwerte	Monat Summe Soll	Jahresabschluss Summe Haben	Aufgelaufen bis Soll	Jahresabschluss bis Haben	Saldo per Jahresabschluss	Gesamtsaldo
			Summe Produkt 5	0,00 S	0,00	0,00	15.306,50	139.338,22	124.031,72 H	124.031,72 H
55200	6322900	FE	Sonstige Entgelte	0,00 S	0,00 S	0,00 S	36.707,07 S	0,00 S	36.707,07 S	36.707,07 S
55200	6425100	FE	Kostenerstattungen und Kostenumlagen von privaten Unternehmen	0,00 S	0,00 S	0,00 S	2,40 S	0,00 S	2,40 S	2,40 S
55200	6999900	FE	Allg. Finanzeinzahlungen	0,00 S	0,00 S	0,00 S	0,00 S	0,00 S	0,00 S	0,00 S
			Summe Bereich 6	0,00 S	0,00	0,00	36.709,47	0,00	36.709,47 S	36.709,47 S
55200	7254400	FA	Kostenerstattungen an Zweckverbände	0,00 S	0,00 S	0,00 S	0,00 S	58.438,62 S	58.438,62 H	58.438,62 H
55200	7999900	FA	Allg. Finanzauszahlungen	0,00 S	0,00 S	0,00 S	0,00 S	0,00 S	0,00 S	0,00 S
			Summe Bereich 7	0,00 S	0,00	0,00	0,00	58.438,62	58.438,62 H	58.438,62 H
			Summe Produkt 5	0,00 S	0,00	0,00	36.709,47	58.438,62	21.729,15 H	21.729,15 H
55300	6312000	FE	Gebühren für die Erteilung von Bescheiden	0,00 S	0,00 S	0,00 S	471,75 S	10,95 S	460,80 S	460,80 S
55300	6322400	FE	Entgelte für das Bestattungswesen	0,00 S	0,00 S	0,00 S	1.109,66 S	0,00 S	1.109,66 S	1.109,66 S
55300	6322401	FE	Entgelte für das Bestattungswesen - Benutzung Feierhalle	0,00 S	0,00 S	0,00 S	1.190,00 S	0,00 S	1.190,00 S	1.190,00 S
55300	6322402	FE	Entgelte für das Bestattungswesen - Beräumung	0,00 S	0,00 S	0,00 S	200,00 S	0,00 S	200,00 S	200,00 S
55300	6325000	FE	Laufende Grabnutzungsentgelte	0,00 S	0,00 S	0,00 S	2.208,84 S	0,00 S	2.208,84 S	2.208,84 S
55300	6424300	FE	Kostenerstattungen und Kostenumlagen von Gemeinden/ GV	0,00 S	0,00 S	0,00 S	22,49 S	22,49 S	0,00 S	0,00 S
			Summe Bereich 6	0,00 S	0,00	0,00	5.202,74	33,44	5.169,30 S	5.169,30 S
55300	7221000	FA	Abfall	0,00 S	0,00 S	0,00 S	0,00 S	840,36 S	840,36 H	840,36 H
55300	7222000	FA	Abwasser	0,00 S	0,00 S	0,00 S	0,00 S	18,00 S	18,00 H	18,00 H
55300	7226000	FA	Strom	0,00 S	0,00 S	0,00 S	0,00 S	756,00 S	756,00 H	756,00 H
55300	7227000	FA	Wasser	0,00 S	0,00 S	0,00 S	28,00 S	206,71 S	178,71 H	178,71 H
55300	7231200	FA	Unterhaltung der Außenanlagen	0,00 S	0,00 S	0,00 S	0,00 S	914,74 S	914,74 H	914,74 H
55300	7237000	FA	Unterhaltung der Betriebs- und Geschäftsausstattung	0,00 S	0,00 S	0,00 S	0,00 S	90,92 S	90,92 H	90,92 H
55300	7621000	FA	Mieten, Pachten und Erbbauzinsen	0,00 S	0,00 S	0,00 S	349,44 S	698,88 S	349,44 H	349,44 H
55300	7641100	FA	Gebäudeversicherungen	0,00 S	0,00 S	0,00 S	0,00 S	120,84 S	120,84 H	120,84 H
55300	7641400	FA	Unfallversicherungen	0,00 S	0,00 S	0,00 S	0,00 S	135,99 S	135,99 H	135,99 H
55300	7999900	FA	Allg. Finanzauszahlungen	0,00 S	0,00 S	0,00 S	0,00 S	0,00 S	0,00 S	0,00 S
			Summe Bereich 7	0,00 S	0,00	0,00	377,44	3.782,44	3.405,00 H	3.405,00 H
			Summe Produkt 5	0,00 S	0,00	0,00	5.580,18	3.815,88	1.764,30 S	1.764,30 S

**Summen- und Saldenliste für Jahresabschluss / 13,  
Mandant 02 bis 02, Jahr 2020**

Produkt	Konto	Typ	Kontobezeichnung	Eröffnungs- bilanzwerte	Monat Summe Soll	Jahresabschluss Summe Haben	Aufgelaufen Soll	bis Jahresabschluss Haben	Saldo per Jahresabschluss	Gesamtsaldo
55301	6312000	FE	Gebühren für die Erteilung von Bescheiden	0,00 S	0,00 S	0,00 S	87,85 S	0,00 S	87,85 S	87,85 S
55301	6325000	FE	Laufende Grabnutzungsentgelte	0,00 S	0,00 S	0,00 S	1.150,88 S	0,00 S	1.150,88 S	1.150,88 S
55301	6999900	FE	Allg. Finanzeinzahlungen	0,00 S	0,00 S	0,00 S	0,00 S	0,00 S	0,00 S	0,00 S
			Summe Bereich 6	0,00 S	0,00	0,00	1.238,73	0,00	1.238,73 S	1.238,73 S
55301	7226000	FA	Strom	0,00 S	0,00 S	0,00 S	0,00 S	156,75 S	156,75 H	156,75 H
55301	7231200	FA	Unterhaltung der Außenanlagen	0,00 S	0,00 S	0,00 S	0,00 S	85,99 S	85,99 H	85,99 H
55301	7238000	FA	Geringwertige Geräte, Ausstattungs-, Ausrüstungs- und sonstige Gebrauchsgegenstände	0,00 S	0,00 S	0,00 S	0,00 S	16,69 S	16,69 H	16,69 H
55301	7641100	FA	Gebäudeversicherungen	0,00 S	0,00 S	0,00 S	0,00 S	120,84 S	120,84 H	120,84 H
55301	7991003	FA	durchlaufende Gelder	0,00 S	0,00 S	0,00 S	0,00 S	22,49 S	22,49 H	22,49 H
55301	7999900	FA	Allg. Finanzauszahlungen	0,00 S	0,00 S	0,00 S	0,00 S	0,00 S	0,00 S	0,00 S
			Summe Bereich 7	0,00 S	0,00	0,00	0,00	402,76	402,76 H	402,76 H
			Summe Produkt 5	0,00 S	0,00	0,00	1.238,73	402,76	835,97 S	835,97 S
57300	6411001	FE	Mieten	0,00 S	0,00 S	0,00 S	24,00 S	0,00 S	24,00 S	24,00 S
57300	6419000	FE	Sonstige privatrechtliche Leistungsentgelte	0,00 S	0,00 S	0,00 S	7,67 S	0,00 S	7,67 S	7,67 S
57300	6999900	FE	Allg. Finanzeinzahlungen	0,00 S	0,00 S	0,00 S	0,00 S	0,00 S	0,00 S	0,00 S
			Summe Bereich 6	0,00 S	0,00	0,00	31,67	0,00	31,67 S	31,67 S
57300	7221000	FA	Abfall	0,00 S	0,00 S	0,00 S	0,00 S	121,89 S	121,89 H	121,89 H
57300	7222000	FA	Abwasser	0,00 S	0,00 S	0,00 S	0,00 S	303,18 S	303,18 H	303,18 H
57300	7224000	FA	Gas	0,00 S	0,00 S	0,00 S	0,00 S	2.047,28 S	2.047,28 H	2.047,28 H
57300	7226000	FA	Strom	0,00 S	0,00 S	0,00 S	0,00 S	4.221,22 S	4.221,22 H	4.221,22 H
57300	7227000	FA	Wasser	0,00 S	0,00 S	0,00 S	0,00 S	326,67 S	326,67 H	326,67 H
57300	7231300	FA	Unterhaltung der Gebäude	0,00 S	0,00 S	0,00 S	0,00 S	417,86 S	417,86 H	417,86 H
57300	7232300	FA	Bewirtschaftung der Gebäude	0,00 S	0,00 S	0,00 S	0,00 S	438,68 S	438,68 H	438,68 H
57300	7237000	FA	Unterhaltung der Betriebs- und Geschäftsausstattung	0,00 S	0,00 S	0,00 S	0,00 S	10,79 S	10,79 H	10,79 H
57300	7415900	FA	Zuweisungen und Zuschüsse für laufende Zwecke an sonstigen privaten Bereich	0,00 S	0,00 S	0,00 S	0,00 S	12.000,00 S	12.000,00 H	12.000,00 H
57300	7641100	FA	Gebäudeversicherungen	0,00 S	0,00 S	0,00 S	0,00 S	690,40 S	690,40 H	690,40 H
57300	7999900	FA	Allg. Finanzauszahlungen	0,00 S	0,00 S	0,00 S	0,00 S	0,00 S	0,00 S	0,00 S
			Summe Bereich 7	0,00 S	0,00	0,00	0,00	20.577,97	20.577,97 H	20.577,97 H
			Summe Produkt 5	0,00 S	0,00	0,00	31,67	20.577,97	20.546,30 H	20.546,30 H

**Summen- und Saldenliste für Jahresabschluss / 13,  
Mandant 02 bis 02, Jahr 2020**

Produkt	Konto	Typ	Kontobezeichnung	Eröffnungs- bilanzwerte	Monat Summe Soll	Jahresabschluss Summe Haben	Aufgelaufen Soll	bis Jahresabschluss Haben	Saldo per Jahresabschluss	Gesamtsaldo
57301	7222000	FA	Abwasser	0,00 S	0,00 S	0,00 S	0,00 S	116,97 S	116,97 H	116,97 H
57301	7224000	FA	Gas	0,00 S	0,00 S	0,00 S	0,00 S	316,00 S	316,00 H	316,00 H
57301	7226000	FA	Strom	0,00 S	0,00 S	0,00 S	0,00 S	1.287,84 S	1.287,84 H	1.287,84 H
57301	7227000	FA	Wasser	0,00 S	0,00 S	0,00 S	0,00 S	156,11 S	156,11 H	156,11 H
57301	7231300	FA	Unterhaltung der Gebäude	0,00 S	0,00 S	0,00 S	0,00 S	66,62 S	66,62 H	66,62 H
57301	7237000	FA	Unterhaltung der Betriebs- und Geschäftsausstattung	0,00 S	0,00 S	0,00 S	0,00 S	63,76 S	63,76 H	63,76 H
57301	7634600	FA	Rundfunk- und Fernsehgebühren	0,00 S	0,00 S	0,00 S	0,00 S	17,49 S	17,49 H	17,49 H
57301	7641100	FA	Gebäudeversicherungen	0,00 S	0,00 S	0,00 S	0,00 S	67,58 S	67,58 H	67,58 H
57301	7999900	FA	Allg. Finanzauszahlungen	0,00 S	0,00 S	0,00 S	0,00 S	0,00 S	0,00 S	0,00 S
			Summe Bereich 7	0,00 S	0,00	0,00	0,00	2.092,37	2.092,37 H	2.092,37 H
			Summe Produkt 5	0,00 S	0,00	0,00	0,00	2.092,37	2.092,37 H	2.092,37 H
61100	6011100	FE	Grundsteuer A gemeindeeigene Grundstücke	0,00 S	0,00 S	0,00 S	30.161,26 S	0,00 S	30.161,26 S	30.161,26 S
61100	6012101	FE	Grundsteuer B Fremdschuldner	0,00 S	0,00 S	0,00 S	438.318,52 S	0,00 S	438.318,52 S	438.318,52 S
61100	6012102	FE	Grundsteuer B Fremdschuldner Ersatzbemessung	0,00 S	0,00 S	0,00 S	40.978,19 S	0,00 S	40.978,19 S	40.978,19 S
61100	6012200	FE	Grundsteuer B gemeindeeigene Grundstücke	0,00 S	0,00 S	0,00 S	65,09 S	0,00 S	65,09 S	65,09 S
61100	6013100	FE	Gewerbesteuerzahlungen laufendes Jahr	0,00 S	0,00 S	0,00 S	1.187.712,68 S	0,00 S	1.187.712,68 S	1.187.712,68 S
61100	6021000	FE	Gemeindeanteil an der Einkommenssteuer	0,00 S	0,00 S	0,00 S	613.622,24 S	0,00 S	613.622,24 S	613.622,24 S
61100	6022000	FE	Gemeindeanteil an der Umsatzsteuer	0,00 S	0,00 S	0,00 S	39.816,59 S	0,00 S	39.816,59 S	39.816,59 S
61100	6031000	FE	Vergnügungssteuer	0,00 S	0,00 S	0,00 S	526,66 S	0,00 S	526,66 S	526,66 S
61100	6032000	FE	Hundesteuer	0,00 S	0,00 S	0,00 S	18.266,68 S	0,00 S	18.266,68 S	18.266,68 S
61100	6111100	FE	Schlüsselzuweisungen vom Land	0,00 S	0,00 S	0,00 S	184.627,44 S	0,00 S	184.627,44 S	184.627,44 S
61100	6792000	FE	Vollverzinsung aus Gewerbesteuer (§ 233a AO)	0,00 S	0,00 S	0,00 S	5.021,50 S	0,00 S	5.021,50 S	5.021,50 S
61100	6814200	FE	Investitionszuwendungen vom Land	0,00 S	0,00 S	0,00 S	129.659,88 S	0,00 S	129.659,88 S	129.659,88 S
61100	6999900	FE	Allg. Finanzeinzahlungen	0,00 S	0,00 S	0,00 S	0,00 S	0,00 S	0,00 S	0,00 S
			Summe Bereich 6	0,00 S	0,00	0,00	2.688.776,73	0,00	2.688.776,73 S	2.688.776,73 S
61100	7431000	FA	Gewerbesteuerumlage	0,00 S	0,00 S	0,00 S	0,00 S	37.803,49 S	37.803,49 H	37.803,49 H
61100	7442100	FA	Allgemeine Umlagen an Landkreise	0,00 S	0,00 S	0,00 S	0,00 S	761.127,24 S	761.127,24 H	761.127,24 H
61100	7442200	FA	Allgemeine Umlagen an Amt oder geschäftsführende Gemeinde	0,00 S	0,00 S	0,00 S	0,00 S	935.300,00 S	935.300,00 H	935.300,00 H
61100	7681300	FA	Grundsteuer B für gemeindeeigene Grundstücke	0,00 S	0,00 S	0,00 S	0,00 S	65,09 S	65,09 H	65,09 H
61100	7791000	FA	Sonstige Finanzauszahlungen aus der Vollverzinsung der Gewerbesteuer (§233a AO)	0,00 S	0,00 S	0,00 S	0,00 S	72,00 S	72,00 H	72,00 H
61100	7999900	FA	Allg. Finanzauszahlungen	0,00 S	0,00 S	0,00 S	0,00 S	0,00 S	0,00 S	0,00 S
			Summe Bereich 7	0,00 S	0,00	0,00	0,00	1.734.367,82	1.734.367,82 H	1.734.367,82 H
			Summe Produkt 6	0,00 S	0,00	0,00	2.688.776,73	1.734.367,82	954.408,91 S	954.408,91 S

**Summen- und Saldenliste für Jahresabschluss / 13,  
Mandant 02 bis 02, Jahr 2020**

Produkt	Konto	Typ	Kontobezeichnung	Eröffnungs- bilanzwerte	Monat Summe Soll	Jahresabschluss Summe Haben	Aufgelaufen Soll	bis Jahresabschluss Haben	Saldo per Jahresabschluss	Gesamtsaldo
61200	6622004	FE	Verspätungszuschläge	0,00 S	0,00 S	0,00 S	424,50 S	0,00 S	424,50 S	424,50 S
61200	6622007	FE	Verzugszinsen	0,00 S	0,00 S	0,00 S	3,16 S	0,00 S	3,16 S	3,16 S
61200	6720000	FE	Zinsen aus Stundungen und Verrentungen	0,00 S	0,00 S	0,00 S	575,00 S	0,00 S	575,00 S	575,00 S
61200	6999900	FE	Allg. Finanzeinzahlungen	0,00 S	0,00 S	0,00 S	0,00 S	0,00 S	0,00 S	0,00 S
			Summe Bereich 6	0,00 S	0,00	0,00	1.002,66	0,00	1.002,66 S	1.002,66 S
61200	7637000	FA	Bankgebühren	0,00 S	0,00 S	0,00 S	0,00 S	156,16 S	156,16 H	156,16 H
61200	7751200	FA	Zinsauszahlungen an Sparkassen	0,00 S	0,00 S	0,00 S	0,00 S	65,25 S	65,25 H	65,25 H
61200	7799000	FA	Sonstige Zinsen und sonstige Finanzauszahlungen	0,00 S	0,00 S	0,00 S	15,60 S	93,90 S	78,30 H	78,30 H
61200	7925100	FA	Kredite für Investitionen vom inländischen Geldmarkt Euro-Währung (Fester Zins)	0,00 S	0,00 S	0,00 S	0,00 S	1.957,76 S	1.957,76 H	1.957,76 H
			Summe Bereich 7	0,00 S	0,00	0,00	15,60	2.273,07	2.257,47 H	2.257,47 H
			Summe Produkt 6	0,00 S	0,00	0,00	1.018,26	2.273,07	1.254,81 H	1.254,81 H
62600	6750000	FE	Einzahlungen aus Beteiligungen an assoziierten Unternehmen	0,00 S	0,00 S	0,00 S	25.725,52 S	0,00 S	25.725,52 S	25.725,52 S
			Summe Bereich 6	0,00 S	0,00	0,00	25.725,52	0,00	25.725,52 S	25.725,52 S
			Summe Produkt 6	0,00 S	0,00	0,00	25.725,52	0,00	25.725,52 S	25.725,52 S
			Gesamtsummen Mandant 02	0,00 S	0,00	0,00	829.413,72	510.023,01	319.390,71 S	319.390,71 S

**Summen- und Saldenliste für Jahresabschluss / 13,  
Mandant 02 bis 02, Jahr 2020**

---

Produkt	Konto	Typ	Kontobezeichnung	Eröffnungs- bilanzwerte	Monat Summe Soll	Jahresabschluss Summe Haben	Aufgelaufen Soll	bis Jahresabschluss Haben	Saldo per Jahresabschluss	Gesamtsaldo
---------	-------	-----	------------------	----------------------------	---------------------	--------------------------------	---------------------	------------------------------	------------------------------	-------------

---

\*\*\* Ende des Dokuments \*\*\*

Investitionsprogramm				Stand: 2020-06-18								
Nr.	Bezeichnung der Maßnahme	Teil- haushalt	Produkt	Ein- und Auszahlungen aus Investitionstätigkeit								
				Ergebnisse bis einschließlich	Ansätze einschließlich Nachträge	Ansatz	Ansatz	HHReste aus Vorjahren	Anordnungen	Vormerkungen auf Anordnungen / Aufträge	verfügbar	Verfügbar Gesamt
				2018	2019	2020	2021		2020	2020	2020	2020/2021
				in €								
				1	2	3	4	5	6	7	8	9
	<b>1140120001 Grundstückserwerbe</b>											
	Einzahlungen			0,00	0	0	0	0	0	0	0	0
	Auszahlungen			0,00	0	45.000	1.000	0	0	0	45.000	45.000
	Saldo			0,00	0	-45.000	-1.000	0	0	0	-45.000	-45.000
	<b>1140120002 Neubau Mehrfamilienhaus</b>											
	Einzahlungen			0,00	0	0	0	0	0	0	0	0
	Auszahlungen			0,00	0	1.800.000	900.000	0	114.911,49	1.830,46	1.683.258,05	2.700.000
	Saldo			0,00	0	-1.800.000	-900.000	0	-114.911,49	-1.830,46	-	-2.700.000
	<b>1140220001 Grundstücksverkäufe</b>											
	Einzahlungen			0,00	0	350.000	0	0	45.000	0	0	305.000
	Auszahlungen			0,00	0	0	0	0	0	0	0	0
	Saldo			0,00	0	350.000	0	0	0	0	0	305.000
	<b>1140318002 geleisteter Investitionszuschuss an Gemeinden /GV</b>											
	Einzahlungen			0,00	0	0	0	0	0	0	0	0
	Auszahlungen			0,00	0	106.300	0	0	0	0	106.300	106.300
	-Pritschenwagen			0,00	0	15.500	0	0	0	0	15.500	
	-Grundstück Bauhof			0,00	0	90.800	0	0	0	0	90.800	
	Saldo			0,00	0	-106.300	0	0	0	0	-106.300	-106.300
	<b>1140320003 geleistete Investitionszuschüsse an Gemeinden /GV</b>											
	Einzahlungen			0,00	0	0	0	0	0	0	0	0
	Auszahlungen			0,00	0	283.500	557.500	0	0	0	283.500	841.000
	Saldo			0,00	0	-283.500	-557.500	0	0	0	-283.500	-841.000
	<b>1260018002 technische Anlagen</b>											
	Einzahlungen			0,00	0	0	0	0	0	0	0	0
	Auszahlungen			3.542,39	0	0	49.000	0	0	0	0	52.542
	Saldo			-3.542,39	0	0	-49.000	0	0	0	0	-52.542
	<b>1260018005 Betriebsausstattung</b>											
	Einzahlungen			0,00	0	0	0	0	0	0	0	0
	Auszahlungen			0,00	0	12.600	3.100	0	0	0	12.600	15.700
	-Notstromaggregat			0,00	0	6.000	0	0	0	0	6.000	
	-Wärmebildkamera			0,00	0	1.500	0	0	0	0	1.500	
	-2 Rollcontainer Gitterbox/Srom-Licht			0,00	0	5.100	0	0	0	0	5.100	
	-Drohne			0,00	0	0	3.100	0	0	0	0	
	Saldo			0,00	0	-12.600	-3.100	0	0	0	0	-15.700
	<b>1260019001 Fahrzeug TLF 3000</b>											
	Einzahlungen			0,00	0	80.000	0	0	0	0	0	80.000
	Auszahlungen			7.730,79	350.000	354.000	0	0	5.578,130	0	348.421,87	711.731

Investitionsprogramm			Stand: 2020-06-18									
Nr.	Bezeichnung der Maßnahme	Teil- haushalt	Produkt	Ein- und Auszahlungen aus Investitionstätigkeit								
				Ergebnisse bis einschließlich	Ansätze einschließlich Nachträge	Ansatz	Ansatz	HHReste aus Vorjahren	Anordnungen	Vormerkunge n auf Anordnungen / Aufträge	verfügbar	Verfügbar Gesamt
				2018	2019	2020	2021		2020	2020	2020	2020/2021
				in €								
				1	2	3	4	5	6	7	8	9
	Saldo			-7.730,79	-350.000	-274.000	0	0	0	0	-268.421,87	-631.731
	<b>1260020001 Fahrzeug Mannschaftstransportwagen</b>											
	Einzahlungen			0,00	0	0	0	0	0	0	0	0
	Auszahlungen			0,00	0	59.000	0	0	0	0	59.000	59.000
	Saldo			0,00	0	-59.000	0	0	0	0	-59.000	-59.000
	<b>2110016001 Investitionszuschuss</b>											
	Einzahlungen			0,00	0	0	0	0	0	0	0	0
	Auszahlungen			0,00	68.800	0	0	0	0	0	0	0
	Saldo			0,00	-68.800	0	0	0	0	0	0	0
	<b>2110018014 geleisteter Investitionszuschuss an Gemeinden /GV</b>											
	Einzahlungen			0,00	0	0	0	0	0	0	0	0
	Auszahlungen			0,00	0	161.400	34.100	0	0	0	161.400	195.500
	Saldo			0,00	0	-161.400	-34.100	0	0	0	-161.400	-195.500
	<b>3650016001 geleisteter Investitionszuschuss an Gemeinden /GV</b>											
	Einzahlungen			0,00	0	0	0	0	0	0	0	0
	Auszahlungen			0,00	44.400	13.700	700	0	0	0	13.700	14.400
	Saldo			0,00	-44.400	-13.700	-700	0	0	0	-13.700	-14.400
	<b>3650020001 geleistete Investitionszuschuss an Gemeinden /GV</b>											
	Einzahlungen			0,00	0	0	0	0	0	0	0	0
	Auszahlungen			0,00	0	102.300	0	0	0	0	102.300	102.300
	Saldo			0,00	0	-102.300	0	0	0	0	-102.300	-102.300
	<b>3660018001 Spielgeräte</b>											
	Einzahlungen			0,00	0	0	0	0	0	0	0	0
	Auszahlungen			13.015,03	0	50.000	0	0	0	0	50.000	50.000
	Saldo			-13.015,03	0	-50.000	0	0	0	0	-50.000	-50.000
	<b>4240020001 Bau einer Tribüne</b>											
	Einzahlungen			0,00	0	84.000	0	0	0	0	0	84.000
	Auszahlungen			0,00	0	270.000	0	0	4.870,85	21.780,10	243.349,05	270.000
	Saldo			0,00	0	-186.000	0	0	-4.870,85	-21.780,10	-243.349,05	-159.349,05
	<b>5410016002 Haubenweg</b>											
	Einzahlungen			0,00	120.000	0	0	0	0	0	0	0
	Auszahlungen			567.425,57	355.000	25.000	2.500	0	0	0	25.000	27.500
	Saldo			-567.425,57	-235.000	-25.000	-2.500	0	0	0	-25.000	-27.500
	<b>5410018003 Ausbau Fahrgastunterstände</b>											
	Einzahlungen			0,00	0	20.000	20.000	0	0	0	20.000	40.000
	Auszahlungen			0,00	0	28.000	25.000	0	18.262,64	0	9.737,36	34.737,36
	Saldo			0,00	0	-8.000	-5.000	0	-18.262,64	0	10.262,64	5.262,64
	<b>5410018004 Ankauf Grundstücke für Straßen</b>											

Investitionsprogramm				Stand: 2020-06-18								
Nr.	Bezeichnung der Maßnahme	Teil- haushalt	Produkt	Ein- und Auszahlungen aus Investitionstätigkeit								
				Ergebnisse bis einschließlich	Ansätze einschließlich Nachträge	Ansatz	Ansatz	HHReste aus Vorjahren	Anordnungen	Vormerkungen auf Anordnungen / Aufträge	verfügbar	Verfügbar Gesamt
				2018	2019	2020	2021		2020	2020	2020	2020/2021
				in €								
				1	2	3	4	5	6	7	8	9
	Einzahlungen			0,00	0	0	0	0	0	0	0	0
	Auszahlungen			9.486,39	6.000	0	0	0	0	0	0	15.486
	Saldo			-9.486,39	-6.000	0	0	0	0	0	0	-15.486
	<b>5410018006 Infrastrukturvermögen</b>											
	Einzahlungen			0,00	20.000	0	0	0	0	0	0	20.000
	Auszahlungen			0,00	175.000	0	0	0	0	0	0	175.000
	Saldo			0,00	-155.000	0	0	0	0	0	0	-155.000
	<b>5410018007 Grunddienstbarkeiten</b>											
	Einzahlungen			0,00	0	0	0	0	0	0	0	0
	Auszahlungen			0,00	5.000	0	0	0	0	0	0	5.000
	Saldo			0,00	-5.000	0	0	0	0	0	0	-5.000
	<b>5410018008 Umsetzung Wasserrahmen-Richtlinie</b>											
	Einzahlungen			0,00	45.000	45.000	0	0	0	0	45.000	45.000
	Auszahlungen			2.598,19	5.000	50.000	0	0	0	0	50.000	50.000
	Saldo			-2.598,19	40.000	-5.000	0	0	0	0	-5.000	-5.000
	<b>5410019001 Straßenausbaubeiträge Am Storchennest</b>											
	Einzahlungen			0,00	20.000	0	0	0	0	0	0	20.000
	Auszahlungen			0,00	0	0	0	0	0	0	0	0
	Saldo			0,00	20.000	0	0	0	0	0	0	20.000
	<b>5410020002 Mecklenburger Straße/ Straße von Öftenhåven-Steinfeld/Am Wiesengrund/Entwässerung/Beleuchtung</b>											
	Einzahlungen			0,00	0	635.400	101.400	0	0	0	0	736.800
	-Mecklenburger Straße			0,00	0	195.000	0	0	0	0	195.000	
	-Straße Öftenhåven nach Steinfeld			0,00	0	292.500	101.400	0	0	0	292.500	
	-Am Wiesengrund			0,00	0	147.900	0	0	0	0	147.900	
	Auszahlungen			0,00	0	1.458.500	208.000	0	0	538,15	0	-1.665.961,90
	-Mecklenburger Straße			0,00	0	400.000	0	0	0	0	400.000	
	-Straße Öftenhåven nach Steinfeld			0,00	0	600.000	208.000	0	0	538,15	599.461,85	
	-Am Wiesengrund			0,00	0	303.500	0	0	0	0	400.000	
	-Poststraße			0,00	0	100.000	0	0	0	0	100.000	
	-Strombetriebene Straßenbeleuchtung			0,00	0	55.000	0	0	0	0	55.000	
	Saldo			0,00	0	-823.100	-106.600	0	0	0	0	-929.161,90
	<b>5520016001 Rohrleitung</b>											
	Einzahlungen			0,00	0	0	0	0	0	0	0	0
	Auszahlungen			6.188,20	0	0	0	0	0	0	0	0
	Saldo			-6.188,20	0	0	0	0	0	0	0	0
	<b>5530020002 Bau 2. UGA mit Namensstele in Pastow</b>											

Investitionsprogramm			Stand: 2020-06-18									
Nr.	Bezeichnung der Maßnahme	Teil- haushalt	Produkt	Ein- und Auszahlungen aus Investitionstätigkeit								
				Ergebnisse bis einschließlich	Ansätze einschließlich Nachträge	Ansatz	Ansatz	HHReste aus Vorjahren	Anordnungen	Vormerkunge n auf Anordnungen / Aufträge	verfügbar	Verfügbar Gesamt
				2018	2019	2020	2021		2020	2020	2020	2020/2021
				in €								
				1	2	3	4	5	6	7	8	9
	Einzahlungen			0,00	0	0	0	0	0	0	0	0
	Auszahlungen			0,00	0	18.000	0	0	0	0	18.000	18.000
	Saldo			0,00	0	-18.000	0	0	0	0	-18.000	-18.000

Produktübersicht	Ergebnisrechnung			Finanzrechnung		
	Ergebnis 2020	Ergebnis 2019	Ergebnis 2018	Ergebnis 2020	Ergebnis 2019	Ergebnis 2018
	Erträge J. Aufwendungen = Ergebnis			Einzahlungen J. Auszahlungen = Saldo		
11101 Gremien	0,00 17.077,42 -17.077,42	0,00 54.918,01 -54.918,01	0,00 38.852,42 -38.852,42	0,00 17.077,42 -17.077,42	0,00 54.918,01 -54.918,01	100,00 39.984,62 -39.884,62
11400 Zentrale Dienste	0,00 5.010,63 -5.010,63	0,00 4.597,34 -4.597,34	0,00 4.540,32 -4.540,32	0,00 5.010,63 -5.010,63	0,00 4.380,84 -4.380,84	0,00 4.516,83 -4.516,83
11401 Zentrales Grundstücks- und	849,74 2.095,79 -1.246,05	106.263,38 12.635,69 93.627,69	258.250,87 98.871,16 159.379,71	849,74 117.007,28 -116.157,54	135.614,00 84.241,12 51.372,88	224.421,23 83.454,73 140.966,50
11402 Liegenschaften	100.252,11 0,00 100.252,11	68.143,76 3.729,43 64.414,33	43.095,63 3.822,87 39.272,76	71.317,91 0,00 71.317,91	68.772,84 3.729,43 65.043,41	43.096,38 -10.795,71 53.892,09
11403 Bauhof/Gemeindearbeiter	0,00 230.700,00 -230.700,00	0,00 214.000,00 -214.000,00	0,00 207.500,00 -207.500,00	0,00 230.700,00 -230.700,00	30,00 189.988,50 -189.958,50	13.637,67 212.036,37 -198.398,70
11600 Finanzen	0,00 0,00 0,00	0,00 0,00 0,00	0,00 0,00 0,00	603.071,13 601.980,00 1.091,13	10.317,77 3.302,16 7.015,61	163.052,10 162.821,87 230,23
11900 Recht	0,00 0,00 0,00	-672,83 0,00 -672,83	0,00 0,00 0,00	0,00 0,00 0,00	0,00 0,00 0,00	0,00 672,83 -672,83
12200 Ordnungsangelegenheiten	666,40 852,93 -186,53	0,00 16.420,20 -16.420,20	0,00 24.027,66 -24.027,66	380,80 852,93 -472,13	0,00 32.490,80 -32.490,80	0,00 7.957,06 -7.957,06
12600 Brandschutz	0,00 57.541,53 -57.541,53	318,37 75.749,34 -75.430,97	604,46 82.862,33 -82.257,87	318,37 64.276,72 -63.958,35	2.454,46 81.491,09 -79.036,63	2.700,00 90.822,24 -88.122,24
21100 Grundschulen	138,35 220.520,71 -220.382,36	0,00 195.954,64 -195.954,64	0,00 198.981,45 -198.981,45	138,35 224.071,43 -223.933,08	0,00 161.305,48 -161.305,48	0,00 184.422,41 -184.422,41
21500 Regionale Schulen	0,00 0,00 0,00	0,00 132.252,12 -132.252,12	0,00 110.546,53 -110.546,53	0,00 0,00 0,00	0,00 130.942,10 -130.942,10	0,00 111.856,55 -111.856,55
28100 Heimat- und sonstige Kulturpflege	0,00 6.950,00 -6.950,00	-472,50 9.590,63 -10.063,13	0,00 14.046,18 -14.046,18	0,00 6.895,75 -6.895,75	200,00 10.257,38 -10.057,38	0,00 14.125,25 -14.125,25
36100 Förderung von Kindern in	0,00 113.341,47 -113.341,47	0,00 16.012,80 -16.012,80	0,00 23.245,15 -23.245,15	0,00 113.341,47 -113.341,47	0,00 16.181,11 -16.181,11	0,00 24.199,44 -24.199,44

Produktübersicht	Ergebnisrechnung			Finanzrechnung		
	Ergebnis 2020	Ergebnis 2019	Ergebnis 2018	Ergebnis 2020	Ergebnis 2019	Ergebnis 2018
	Erträge /. Aufwendungen = Ergebnis			Einzahlungen /. Auszahlungen = Saldo		
36200 Jugendarbeit	0,00 0,00 0,00	0,00 1.462,12 -1.462,12	28.910,34 1.003,35 27.906,99	0,00 0,00 0,00	700,00 2.162,12 -1.462,12	30.348,44 2.441,45 27.906,99
36500 Tageseinrichtungen für Kinder	0,00 18.616,00 -18.616,00	0,00 563.647,64 -563.647,64	0,00 578.770,45 -578.770,45	0,00 11.351,44 -11.351,44	0,00 575.265,27 -575.265,27	0,00 574.417,38 -574.417,38
36600 Einrichtungen der Kinder- und	0,00 4.440,50 -4.440,50	944,46 10.994,65 -10.050,19	0,00 11.233,16 -11.233,16	850,90 4.513,68 -3.662,78	2.788,92 12.823,70 -10.034,78	0,00 24.317,47 -24.317,47
42100 Förderung des Sports	0,00 2.700,00 -2.700,00	0,00 2.500,00 -2.500,00	0,00 2.700,00 -2.700,00	0,00 2.700,00 -2.700,00	0,00 2.500,00 -2.500,00	0,00 2.700,00 -2.700,00
42400 Sportstätten und Bäder	1.000,00 16.024,66 -15.024,66	5.812,53 88.680,24 -82.867,71	3.126,89 64.073,83 -60.946,94	0,00 22.065,90 -22.065,90	3.304,73 109.617,96 -106.313,23	3.541,57 63.371,06 -59.829,49
52100 Bau- und Grundstücksordnung	0,00 0,00 0,00	8.952,74 0,00 8.952,74	0,00 0,00 0,00	0,00 0,00 0,00	0,00 1.416,75 -1.416,75	0,00 3.134,46 -3.134,46
53800 Abwasserbeseitigung	0,00 38.458,73 -38.458,73	232,63 46.142,17 -45.909,54	715,80 46.671,56 -45.955,76	196,85 19.229,36 -19.032,51	205,78 46.177,96 -45.972,18	671,07 46.761,03 -46.089,96
54000 Konzessionsabgaben	49.959,36 0,00 49.959,36	113.801,73 0,00 113.801,73	146.770,18 0,00 146.770,18	70.474,15 0,00 70.474,15	109.860,81 0,00 109.860,81	157.438,47 0,00 157.438,47
54100 Gemeindestraßen	8.645,12 108.897,64 -100.252,52	195.344,71 246.731,25 -51.386,54	22.628,94 172.050,09 -149.421,15	14.838,43 108.619,68 -93.781,25	190.974,03 630.689,14 -439.715,11	93.400,80 231.934,44 -138.533,64
54200 Kreisstraßen	0,00 0,00 0,00	0,00 358,73 -358,73	0,00 1.327,84 -1.327,84	0,00 0,00 0,00	0,00 358,73 -358,73	0,00 1.327,84 -1.327,84
55100 Öffentliches Grün, Landschaftsbau	0,00 0,00 0,00	0,00 11,91 -11,91	0,00 1.320,52 -1.320,52	0,00 0,00 0,00	0,00 11,91 -11,91	0,00 1.320,52 -1.320,52
55200 Öffentliche Gewässer, Wasserbauliche	35.906,63 58.438,62 -22.531,99	60.309,31 58.688,77 1.620,54	60.119,46 58.654,33 1.465,13	45.876,06 19.288,62 26.587,44	196.185,22 69.573,93 126.611,29	64.708,14 253.066,79 -188.358,65
55300 Friedhofs- und Bestattungswesen	4.895,61 3.058,99 1.836,62	12.406,41 4.491,64 7.914,77	10.338,35 3.576,25 6.762,10	2.785,10 2.684,82 100,28	12.252,14 4.421,06 7.831,08	10.588,01 3.301,80 7.286,21

Produktübersicht	Ergebnisrechnung			Finanzrechnung		
	Ergebnis 2020	Ergebnis 2019	Ergebnis 2018	Ergebnis 2020	Ergebnis 2019	Ergebnis 2018
	Erträge J. Aufwendungen = Ergebnis			Einzahlungen J. Auszahlungen = Saldo		
55301 Friedhofs- und Bestattungswesen	1.276,27 <u>383,52</u> 892,75	1.220,18 <u>368,50</u> 851,68	1.496,09 <u>1.128,55</u> 367,54	606,27 <u>306,76</u> 299,51	1.394,91 <u>360,06</u> 1.034,85	1.552,26 <u>1.194,08</u> 358,18
57300 Allgemeine Einrichtungen und Unternehmen	31,67 <u>19.195,46</u> -19.163,79	24,00 <u>32.306,08</u> -32.282,08	62,56 <u>28.919,66</u> -28.857,10	19,67 <u>16.870,28</u> -16.850,61	62,56 <u>31.306,22</u> -31.243,66	56,49 <u>29.778,60</u> -29.722,11
57301 Allgemeine Einrichtungen und Unternehmen	0,00 <u>2.060,45</u> -2.060,45	0,00 <u>3.794,85</u> -3.794,85	0,00 <u>2.741,40</u> -2.741,40	0,00 <u>1.198,37</u> -1.198,37	0,00 <u>3.789,29</u> -3.789,29	0,00 <u>2.547,98</u> -2.547,98
61100 Steuern, Allgemeine Zuweisungen,	2.476.886,58 <u>1.725.122,50</u> 751.764,08	4.692.557,57 <u>2.316.285,83</u> 2.376.271,74	4.345.497,26 <u>2.133.227,24</u> 2.212.270,02	1.896.182,62 <u>1.266.692,82</u> 629.489,80	5.012.394,33 <u>2.126.704,26</u> 2.885.690,07	4.282.695,17 <u>2.121.196,43</u> 2.161.498,74
61200 Sonstige allgemeine Finanzwirtschaft	370,16 <u>277,47</u> 92,69	634,96 <u>1.336,19</u> -701,23	1.047,84 <u>4.633,60</u> -3.585,76	354,66 <u>89.262,48</u> -88.907,82	221,15 <u>24.099,97</u> -23.878,82	116.372,87 <u>139.379,88</u> -23.007,01
62600 Beteiligungen, Anteile, Wertpapiere	25.725,52 <u>0,00</u> 25.725,52	74.138,47 <u>0,00</u> 74.138,47	313.217,48 <u>0,00</u> 313.217,48	25.725,52 <u>0,00</u> 25.725,52	74.138,47 <u>0,00</u> 74.138,47	313.217,48 <u>0,00</u> 313.217,48

### Anträge auf zinslose Stundung

Nr.	Firmensitz	Antrag vom ... für die	Grundsteuer A i.H.v.	Fälligkeit zum	Grundsteuer B i.H.v.	Fälligkeit zum	Gewerbesteuer VJ 2018	i.H.v.	Fälligkeit vom	Gewerbesteuer VJ 2019	i.H.v.	Fälligkeit vom	Gewerbesteuer VJ 2020	i.H.v.	Fälligkeit vom	Bearbeitungsstand
1	Broderstorf	20.04.2020					x	10.607,46 €	20.05.2020							bezahlt
7	Broderstorf	07.05.2020											x	1.211,00 €	15.08.2020	Sperre gesetzt
8	Broderstorf	25.05.2020					x	4.651,20 €	06.05.2020							Sperre gesetzt
9	Broderstorf	15.04.2020											Vergnügungssteuer 03/2020	365,45 €	30.04.2020	Sperre gesetzt