


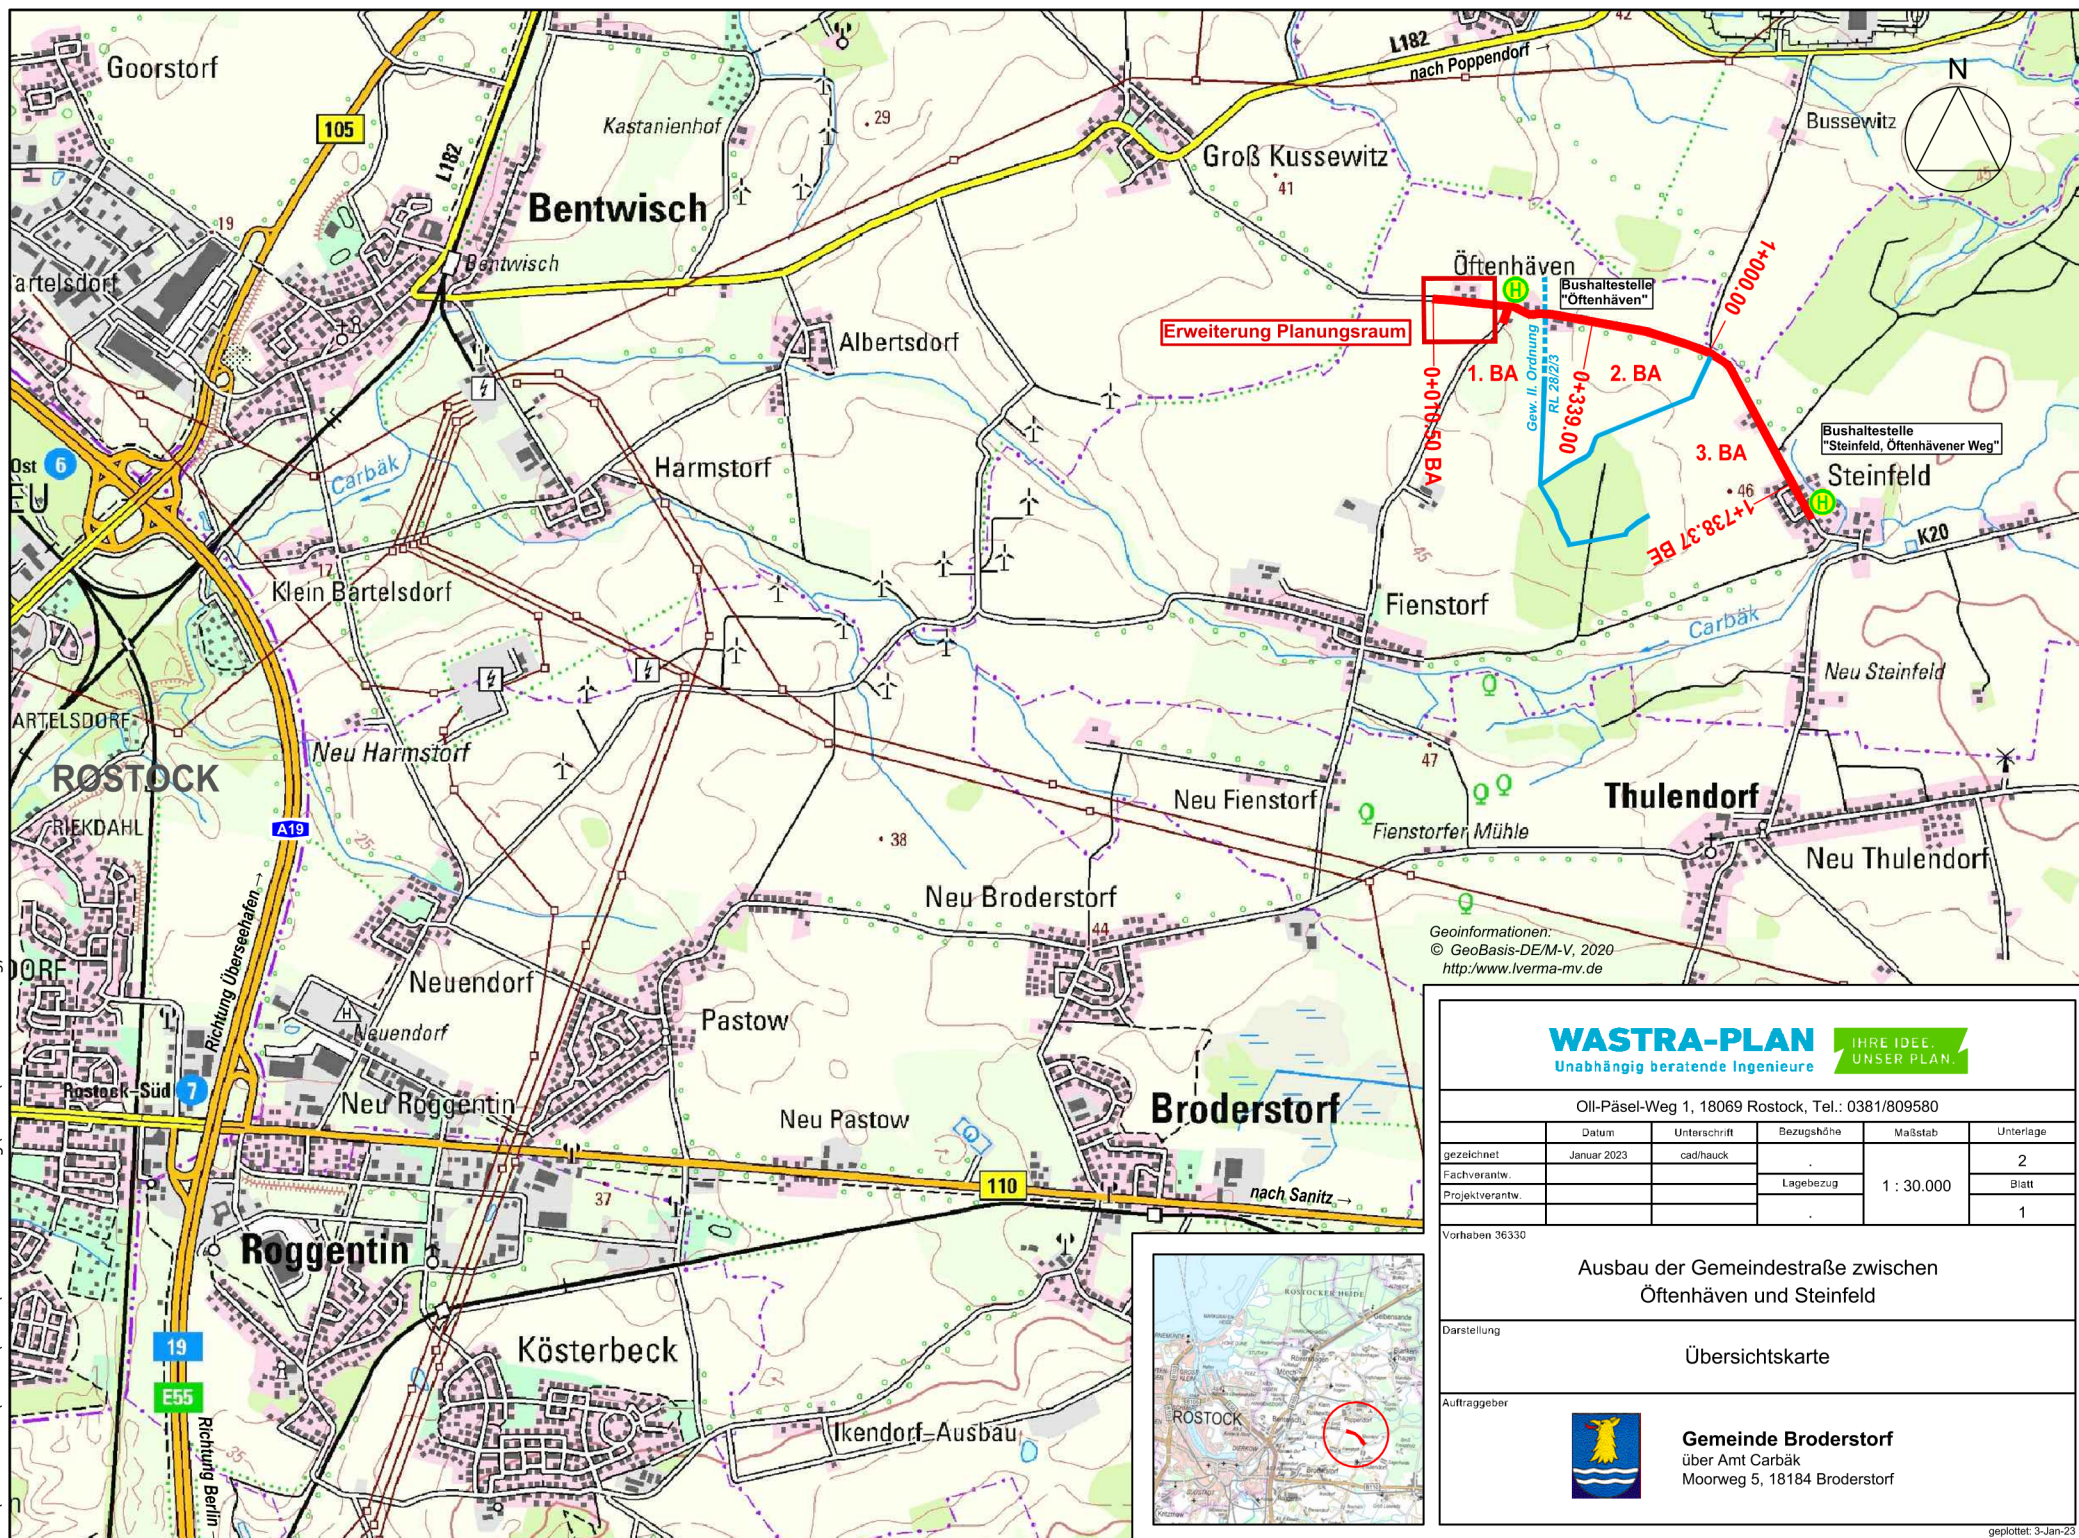

Geoinformationen:
© GeoBasis-DE/M-V, 2020
<http://www.lverma-mv.de>

WASTRA-PLAN
Unabhängig beratende Ingenieure

IHRE IDEE.
UNSER PLAN.

Oil-Päsel-Weg 1, 18069 Rostock, Tel.: 0381/809580

	Datum	Unterschrift	Bezugshöhe	Maßstab	Unterlage
gezeichnet	Januar 2023	cad/hauck			2
Fachverantw.			Lagebezug	1 : 30.000	Blatt
Projektleiter					1

Vorhaben 36330

Ausbau der Gemeindestraße zwischen
Öttenhagen und Steinfeld

Darstellung

Übersichtskarte

Auftraggeber



Gemeinde Broderstorf
über Amt Carbak
Moorweg 5, 18184 Broderstorf

