


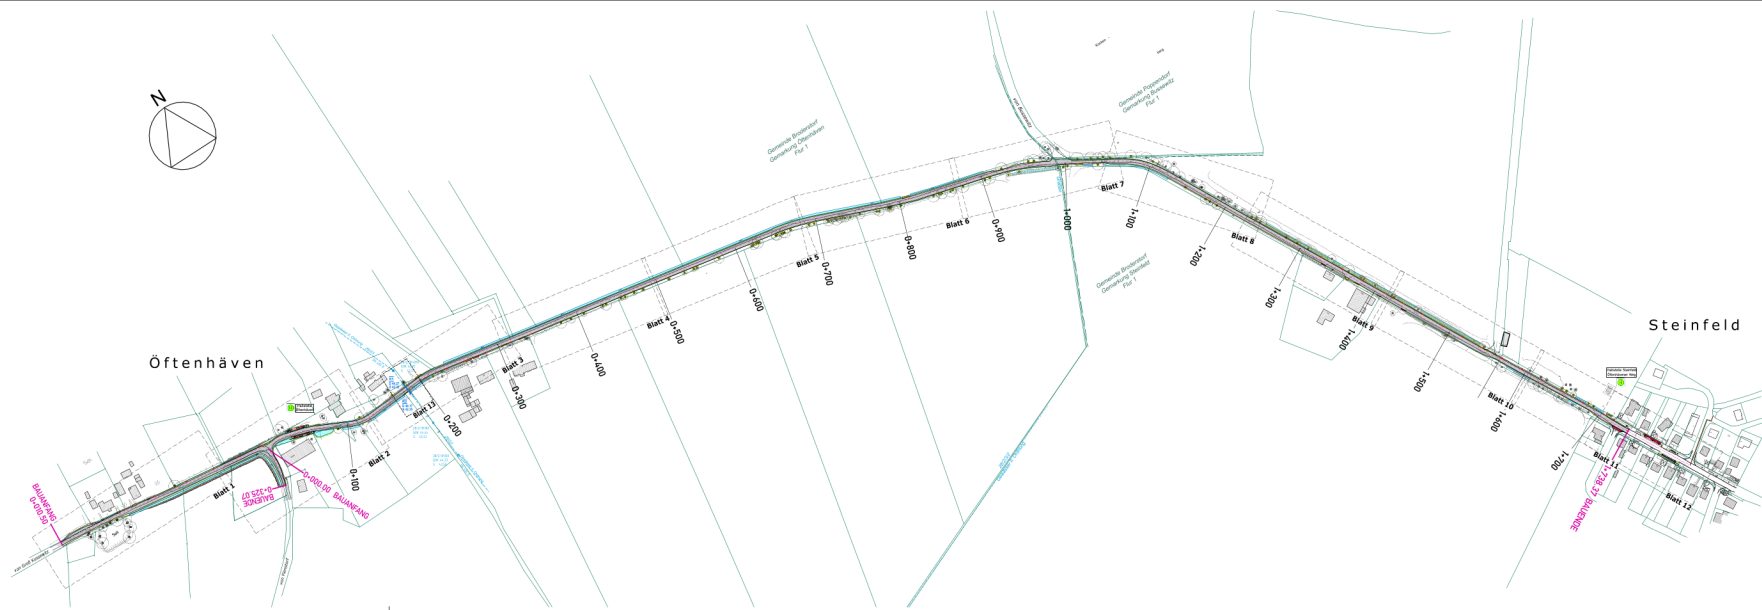

Entwurfsvermessung:		Vermessungs- und Ingenieurb�ro Dipl.-Ing. (FH) Andreas Golnik Liese-Melmer-Ring 7, 18058 Rostock			
Gemessen:	August 2019	Bezug Lage:	ETRS 89 UTM	Bezug H�he:	DHN 92 (NN)

WASTRA-PLAN Unabh�ngig beratende Ingenieure	Ihre Idee unser Plan		Datum:	Unterschrift:
	gezeichnet:	06.01.2023	cadpauc	
	fachverarbeitet:	06.01.2023	cadmonkem	
	projektverarbeitet:	06.01.2023		
Oll-P�sel-Weg 1, 18069 Rostock, Tel.: 0381/809580				Projekt-Nr.: 36330

	Gemeinde Broderstorf �ber Amt Carb�k, Moorweg 5, 18184 Broderstorf	

Nr.	Art der �nderung	Datum	Zeichen

ENTWURFSPLANUNG

Straßenbauverwaltung Amt Carbak		Unterlage / Blatt-Nr.: 3 / 1 Übersichtslageplan
Straße / Abschnitt, Nr. / Station: (von - bis)		
PROJIS-Nr.:		Maßstab: 1 : 2 500

Ausbau der Gemeindestra e zwischen
Oftenh ven und Steinfeld

aufgestellt:	
den:	