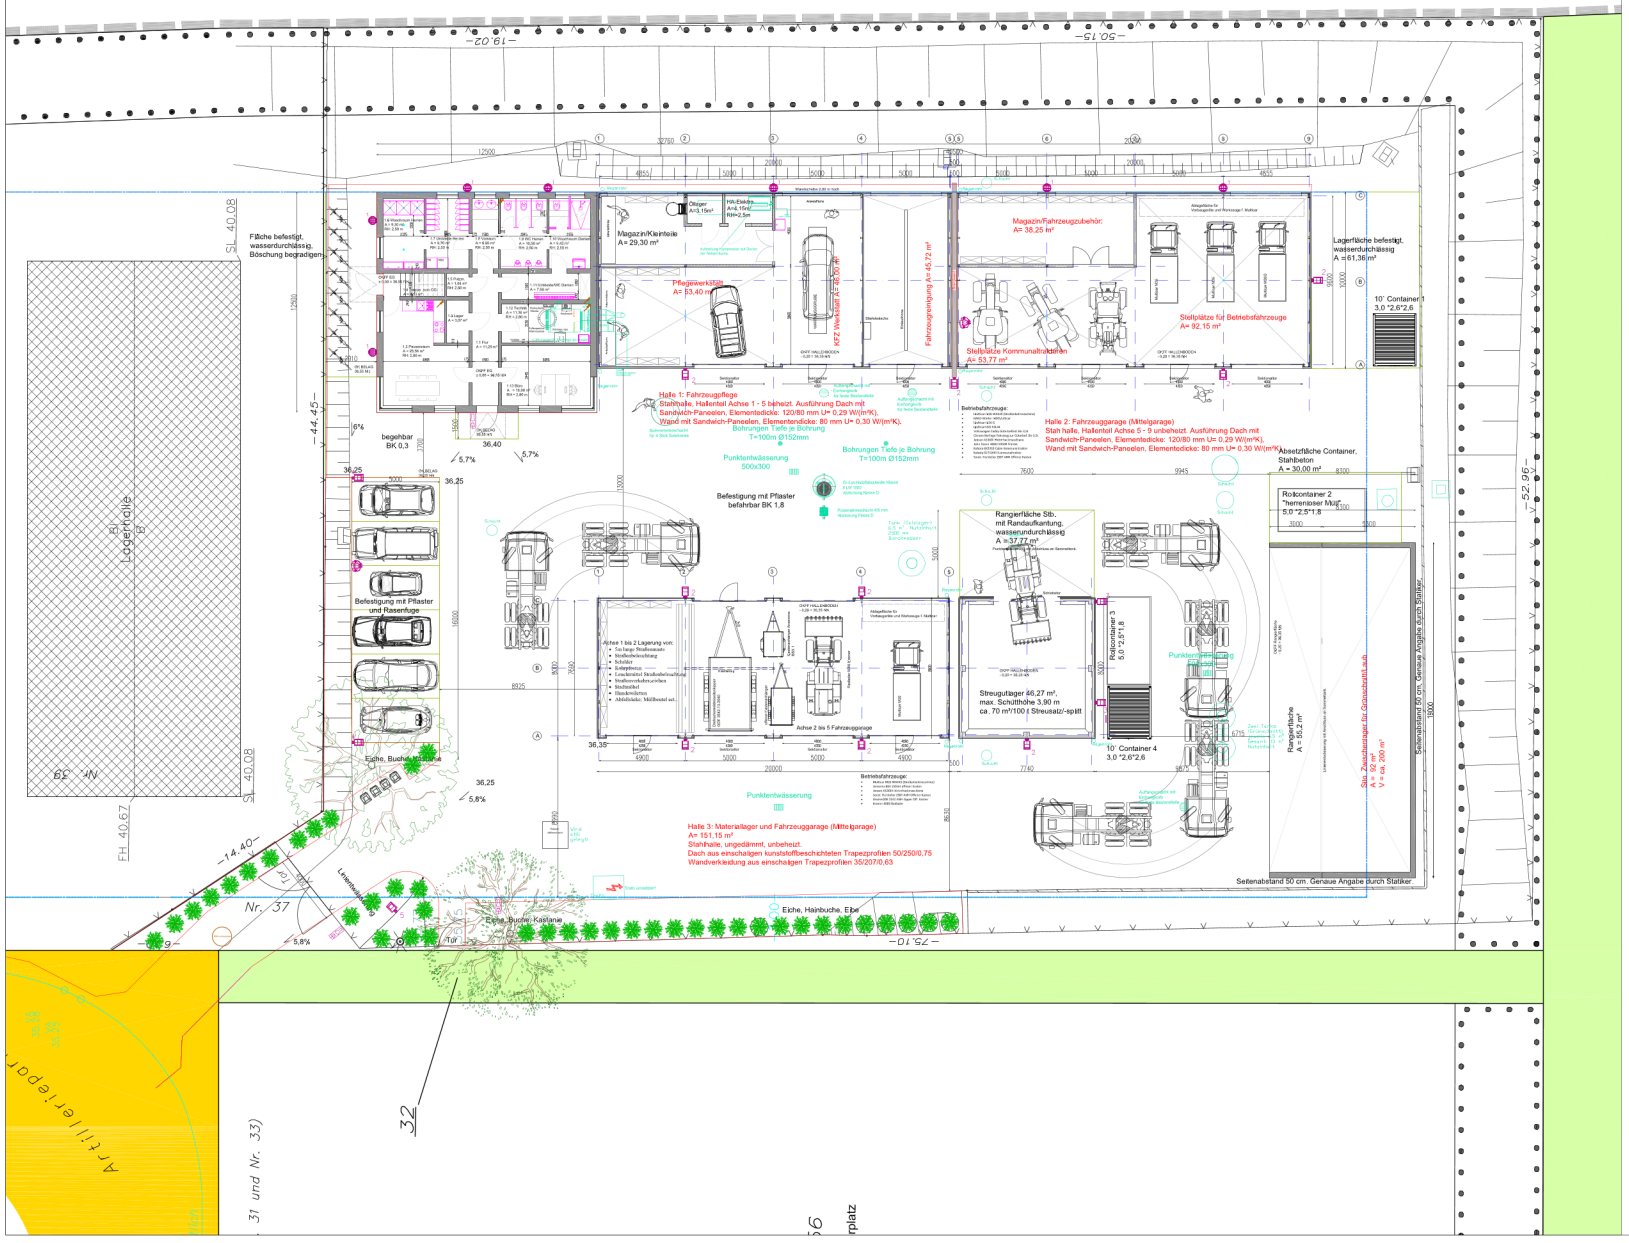

BGF Ermittlung

1. Sozialtrakt	156,25 m²
1.a Betriebswohnungen	156,25 m²
2. Hallenbetrieb warm	200,00 m²
3. Hallenbetrieb frostfrei	200,00 m³
4. Hallenbetrieb kalt	160,00 m³
5. Streugutlager	65,50 m²
(6. Fahrsilo	198,00 m²)
Summe BGF gesamt	938,00 m²
Summe Grundfläche	979,75 m²

Legende Außen-Anlage

- E-Fahrzeuge Ladestation
- Licht Mast
- Kamera
- Türsprecheranlage
- Außenlampe

Bauvorhaben

Neubau Bauhof im Gewerbegebiet "Artilleriepark"
Artilleriepark Nr. 37
14624 Dallgow-Döberitz

Bauherr

Gemeinde Dallgow - Döberitz
Wilmsstraße 41
14624 Dallgow-Döberitz

Projektsteuerung

Müller-Ingenieurgesellschaft mbH
info@m g-ingenieure.de Tel. 0331- 231 889-12
Hebbelstraße 37 - 14469 Potsdam

TGA Planung

Müller-Ingenieurgesellschaft mbH
info@m g-ingenieure.de Tel. 0331- 231 889-12
Hebbelstraße 37 - 14469 Potsdam

Arch tektenplanung

Dipl. Ing. Gero Hoppe
info@areaplan.eu Tel. 0331- 200 90 73
Hebbelstraße 37 - 14469 Potsdam Mobil 0172- 75 90 272

Leistungsphase:

Genehmigungsplanung

Planinhalt:

Masterplan Betriebshof

Plannummer:

DD-VP-GR-01-01

Gez.	Blattgrösse	Maßstab	Datum	Index	Projekt-Nr.
GH	A0	1:100	16.11.2020	.	20-02