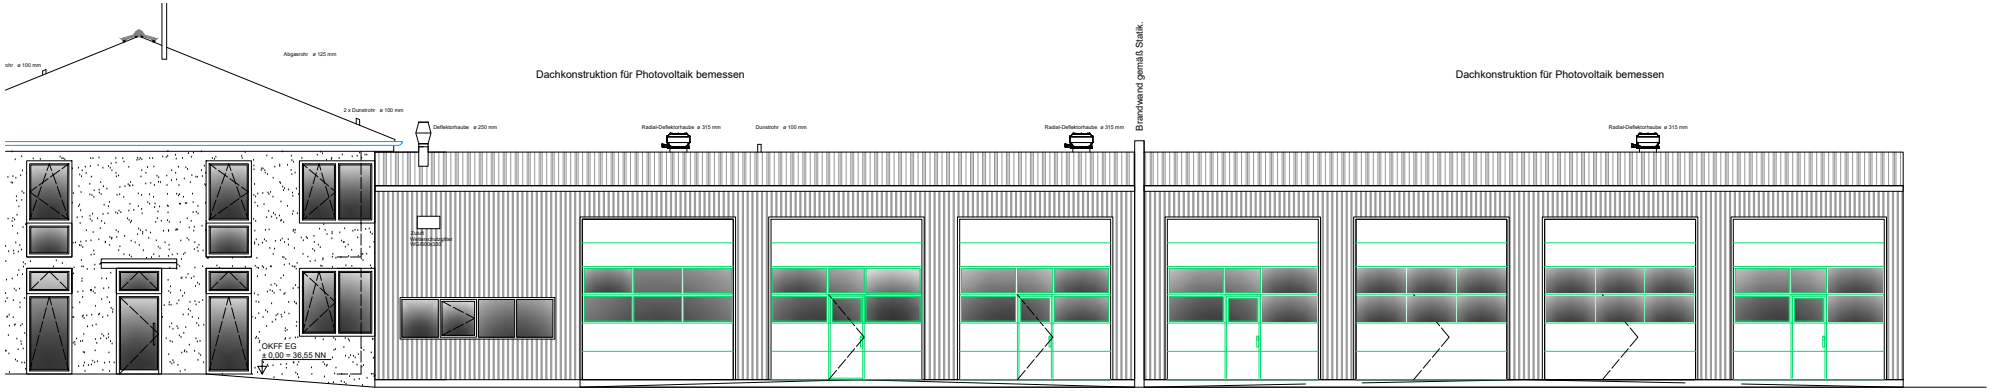

Fensterband horizontal, Kunststoff weiß, festverglast, Alu-Fensterbank
1 x Dreh-/Kippbeschlag

Sektionaltor, isoliert, elektrisch mit Totmannsteuerung.
4000 x 4250 mm
40 mm Hartschaum-Sandwichpaneel, U-Wert 0,62 W/m²K
Fenstersektion zweifachverglast (Ug-Wert ca. 3,3 W/(m²K)
2 Fenstersektionen (Alu-Rahmensprossen, eloxiert (silberfarbig)

Sektionaltor, isoliert, elektrisch mit Totmannsteuerung.
4000 x 4250 mm
40 mm Hartschaum-Sandwichpaneel, U-Wert 0,62 W/m²K
Fenstersektion zweifachverglast (Ug-Wert ca. 3,3 W/(m²K)
2 Fenstersektionen (Alu-Rahmensprossen, eloxiert (silberfarbig)
Schlupftür ohne Schwelle, ca. 1000 x 2250 mm,
mit Fluchttürverschluss nach EN 179
Drückergarnitur gekröpft/flach, Kunststoff schwarz

Sektionaltor, isoliert, elektrisch mit Totmannsteuerung.
4000 x 4250 mm
40 mm Hartschaum-Sandwichpaneel, U-Wert 0,62 W/m²K
Fenstersektion zweifachverglast (Ug-Wert ca. 3,3 W/(m²K)
2 Fenstersektionen (Alu-Rahmensprossen, eloxiert (silberfarbig)

Sektionaltor, isoliert, elektrisch mit Totmannsteuerung.
4000 x 4250 mm
40 mm Hartschaum-Sandwichpaneel, U-Wert 0,62 W/m²K
Fenstersektion zweifachverglast (Ug-Wert ca. 3,3 W/(m²K)
2 Fenstersektionen (Alu-Rahmensprossen, eloxiert (silberfarbig)
Schlupftür ohne Schwelle, ca. 1000 x 2250 mm,
mit Fluchttürverschluss nach EN 179
Drückergarnitur gekröpft/flach, Kunststoff schwarz

Sektionaltor, isoliert, elektrisch mit Totmannsteuerung.
4000 x 4250 mm
40 mm Hartschaum-Sandwichpaneel, U-Wert 0,62 W/m²K
Fenstersektion zweifachverglast (Ug-Wert ca. 3,3 W/(m²K)
2 Fenstersektionen (Alu-Rahmensprossen, eloxiert (silberfarbig)

ANSICHT HOFSEITE (WESTSEITE)

3 x Lichtbandsegmente (je ca. 4,00 m²) unter der Traufe, isoliert,
Elementhöhe ca. 1,0 m, mit je 1 Stk. Schwingflügel
Polycarbonat Lichtpaneel, Stärke 40 mm, 6-schalig, Farbe; Opal
Baubreite 500 mm, U-Wert ca. 1,30 W/(m²K), Brandklasse B-s2d0,
mit thermisch getrennten Rahmen, pressblank inkl. je 1
Schwingflügel im Lichtband integriert (lichte Öffnungsmaße ca. 93
x 79 cm.
Lichtband gilt nach DIN 18230 als "ausschmelzbare Fläche".

Brandwand gemäß Statik.

3 x Lichtbandsegmente (je ca. 4,00 m²) unter der Traufe, isoliert,
Elementhöhe ca. 1,0 m, mit je 1 Stk. Schwingflügel
Polycarbonat Lichtpaneel, Stärke 40 mm, 6-schalig, Farbe; Opal
Baubreite 500 mm, U-Wert ca. 1,30 W/(m²K), Brandklasse B-s2d0,
mit thermisch getrennten Rahmen, pressblank inkl. je 1
Schwingflügel im Lichtband integriert (lichte Öffnungsmaße ca. 93
x 79 cm.
Lichtband gilt nach DIN 18230 als "ausschmelzbare Fläche".

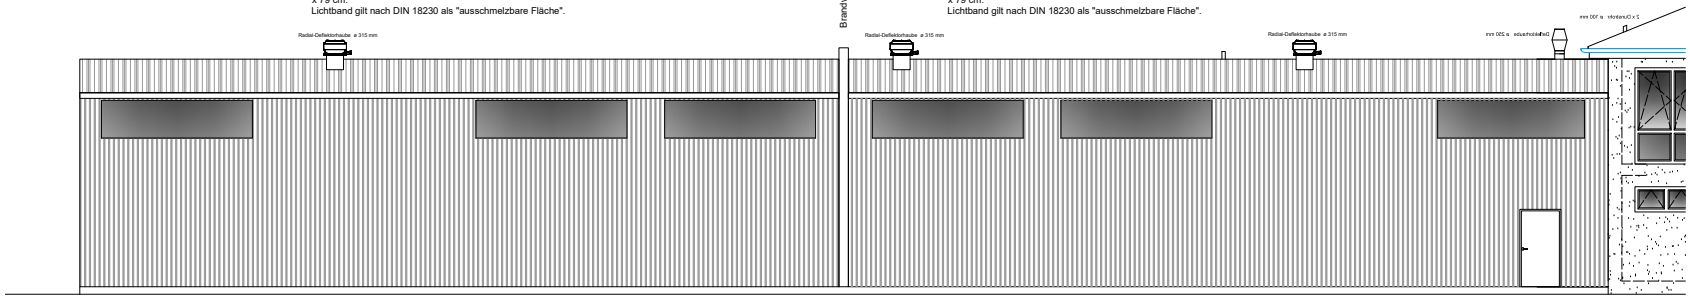

ANSICHT OSTSEITE

Bauvorhaben
Neubau Bauhof im Gewerbegebiet "Artilleriepark"
Artilleriepark Nr. 37
14624 Dallgow-Döberitz

Bauherr
Gemeinde Dallgow - Döberitz
Wilmsstraße 41
14624 Dallgow-Döberitz

Projektsteuerung
Müller-Ingenieurgesellschaft mbH
info@mig-ingenieure.de Tel. 0331- 231 889-12
Hebbelstraße 37 - 14469 Potsdam

TGA Planung
Müller-Ingenieurgesellschaft mbH
info@mig-ingenieure.de Tel. 0331- 231 889-12
Hebbelstraße 37 - 14469 Potsdam

Architektenplanung
Dipl. Ing. Gero Hoppe
info@areaplan.eu Tel. 0331- 200 90 73
Hebbelstraße 37 - 14469 Potsdam Mobil 0172- 75 90 272

Leistungsphase:
Ausführungsplanung

Planinhalt:
Fahrzeughallen 1 und 2, wärmegedämmt
Ansichten Westen, Osten

Plannummer:
DD-AP-AN-03-02

Gez.	Blattgrösse	Maßstab	Datum	Index	Projekt-Nr.
GH	A0	1:50	08.02.2021	.	20-02