


Gemeinde Broderstorf

Informationsvorlage

IV/HAU/181/2023

öffentlich

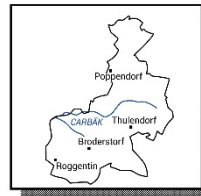

Informationen zu Grünflächen der Gemeinde Broderstorf in Pflege des Bauhofes

<i>Organisationseinheit:</i> HBA/SG Sitzungsmanagement <i>Bearbeitung:</i> Torsten Fahning	<i>Datum</i> 06.01.2023
---	----------------------------

<i>Beratungsfolge</i>	<i>Geplante Sitzungstermine</i>	<i>Ö / N</i>
Ausschuss für Ordnung und Umwelt Broderstorf (Information)	16.01.2023	Ö


Sachverhalt
siehe Anlage

Finanzielle Auswirkungen

Anlage/n

- 1 Übersicht Grünflächen Gemeinde Broderstorf (öffentlich)

2

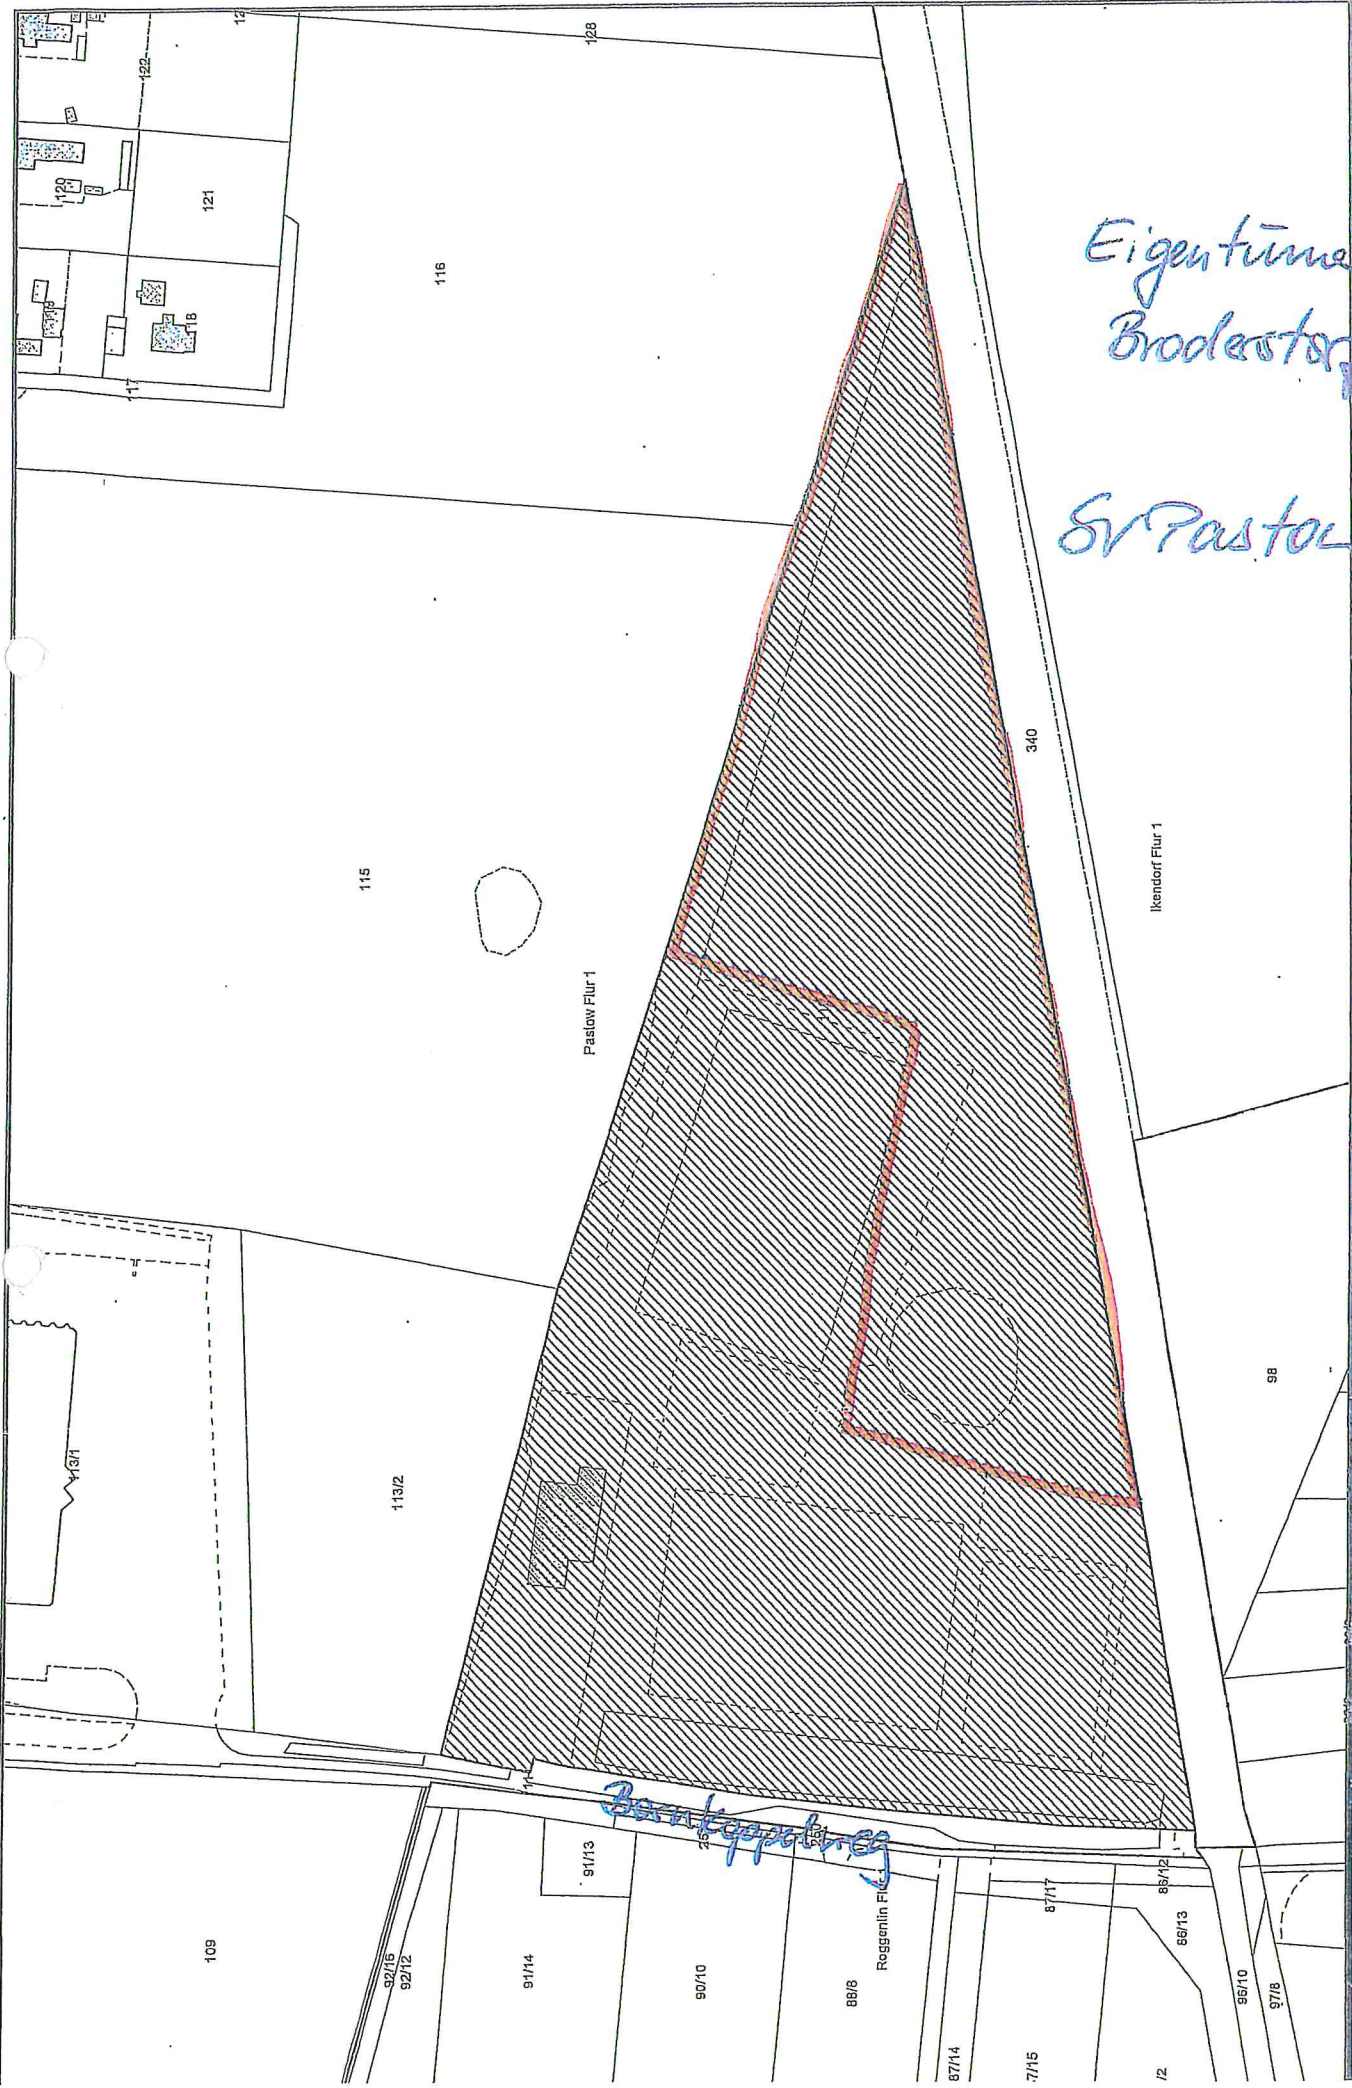

Eigentümer:
Broderstorf

SV Pastor


Bankgebäude

Mastab 1: 2500, Auszug ist genodet

Datum: 10.01.2018

Auszug aus dem Katasterkartenwerk
für den internen Gebrauch

99/6 99/5 99/4 99/3 99/2 99/1 99/14 99/13 99/12 99/11 99/10 99/9 99/8 99/7 99/6 99/5 99/4 99/3 99/2 99/1

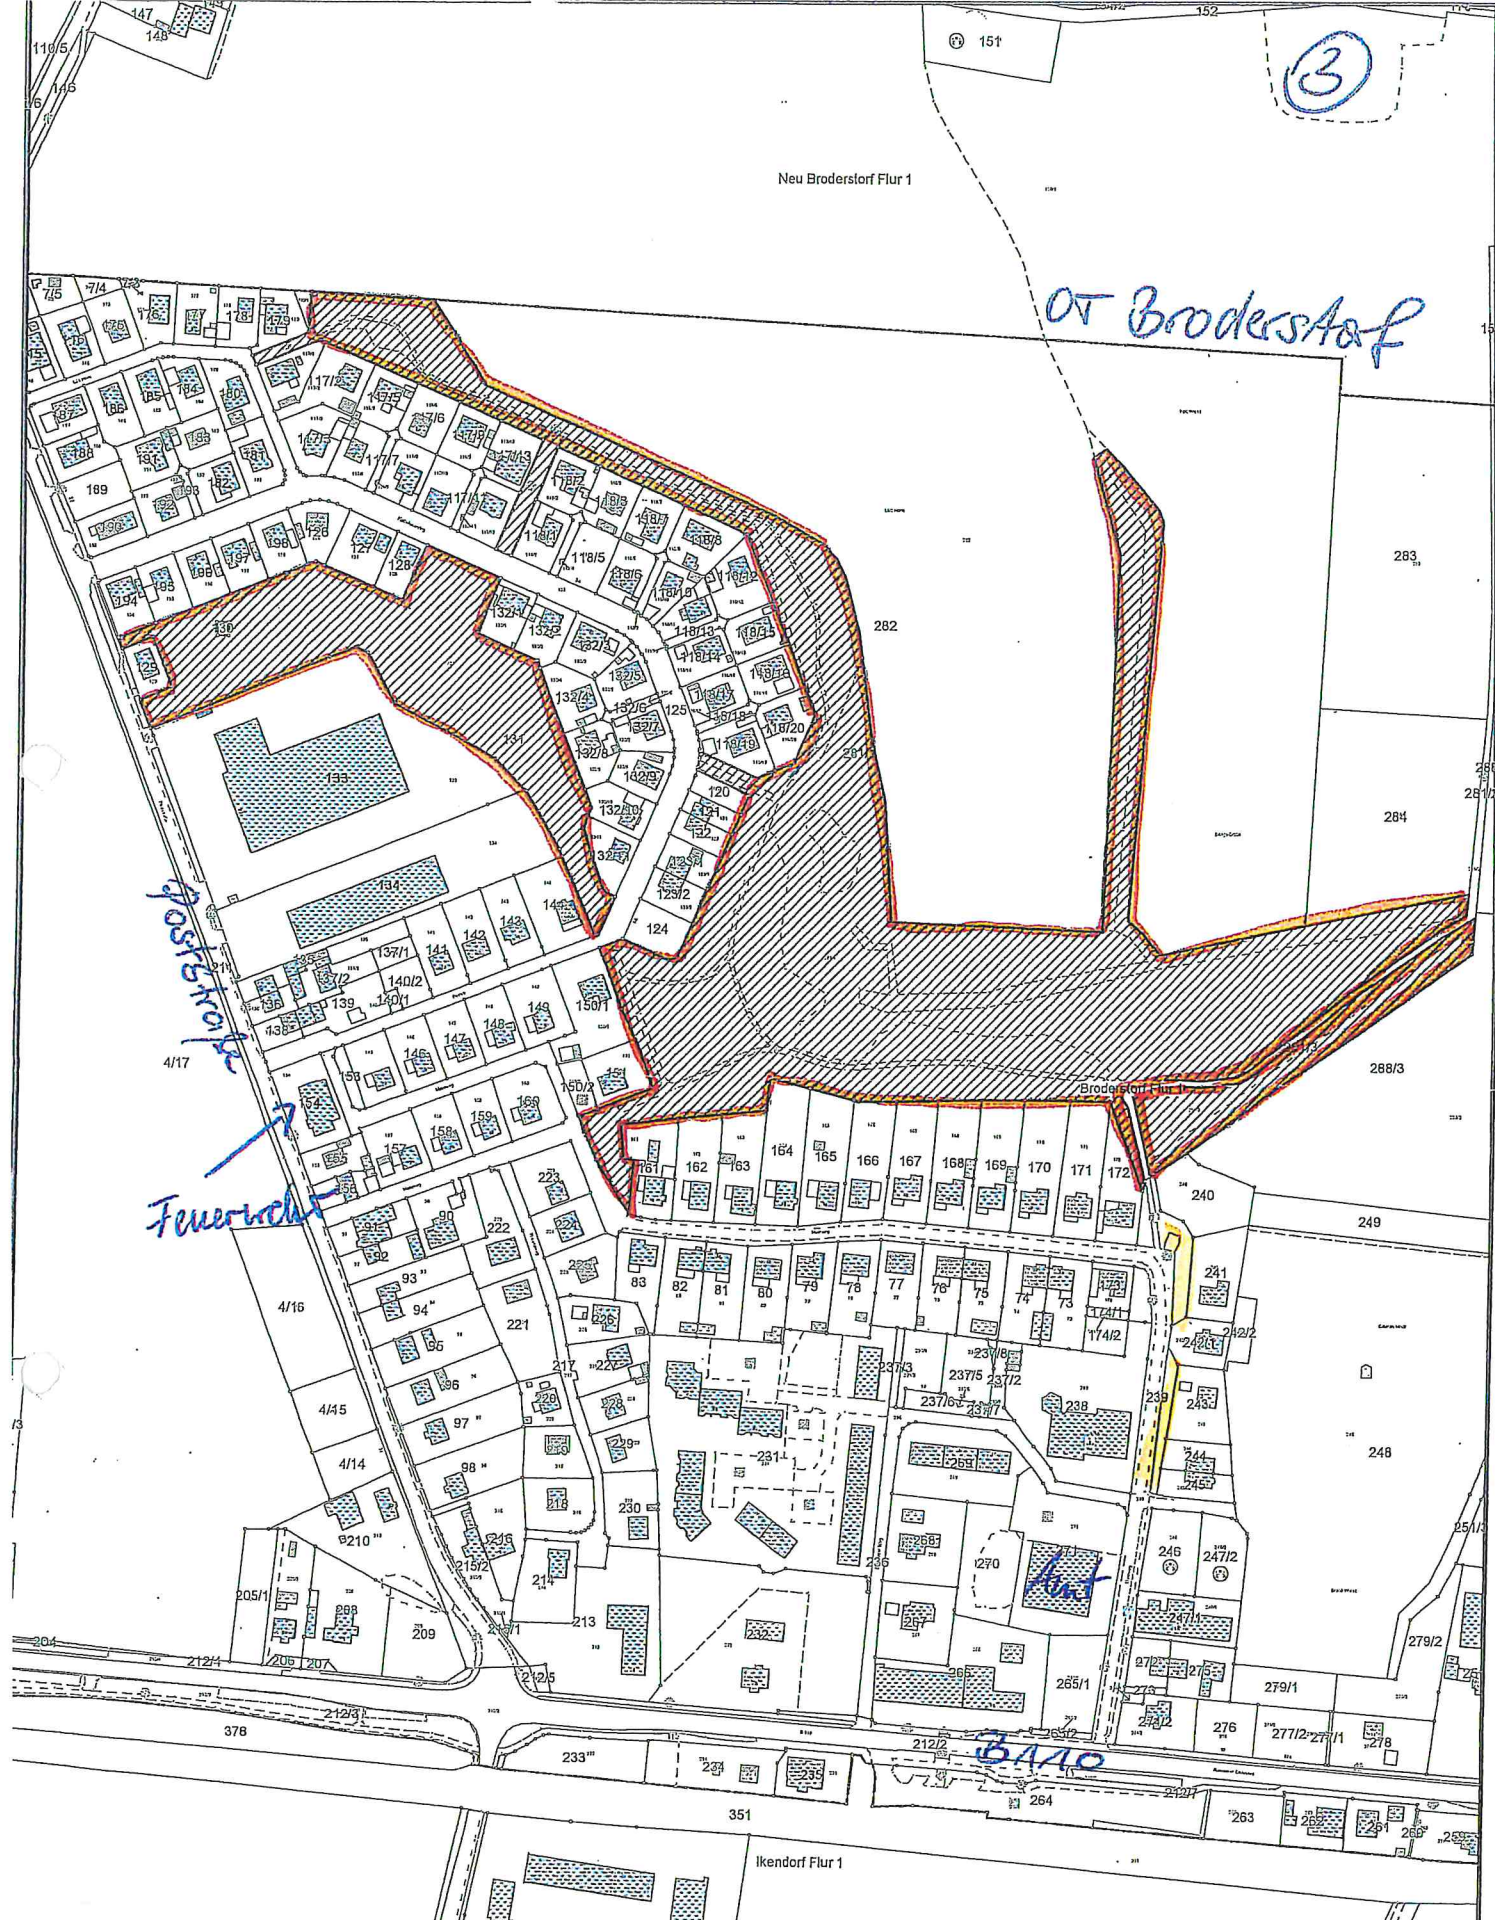


Auszug aus dem Katasterkartenwerk
 nur für den internen Gebrauch

Maßstab 1: 3500, Auszug ist genordet

Datum: 10.01.2018

Eigentümer:
 Brodersdorf

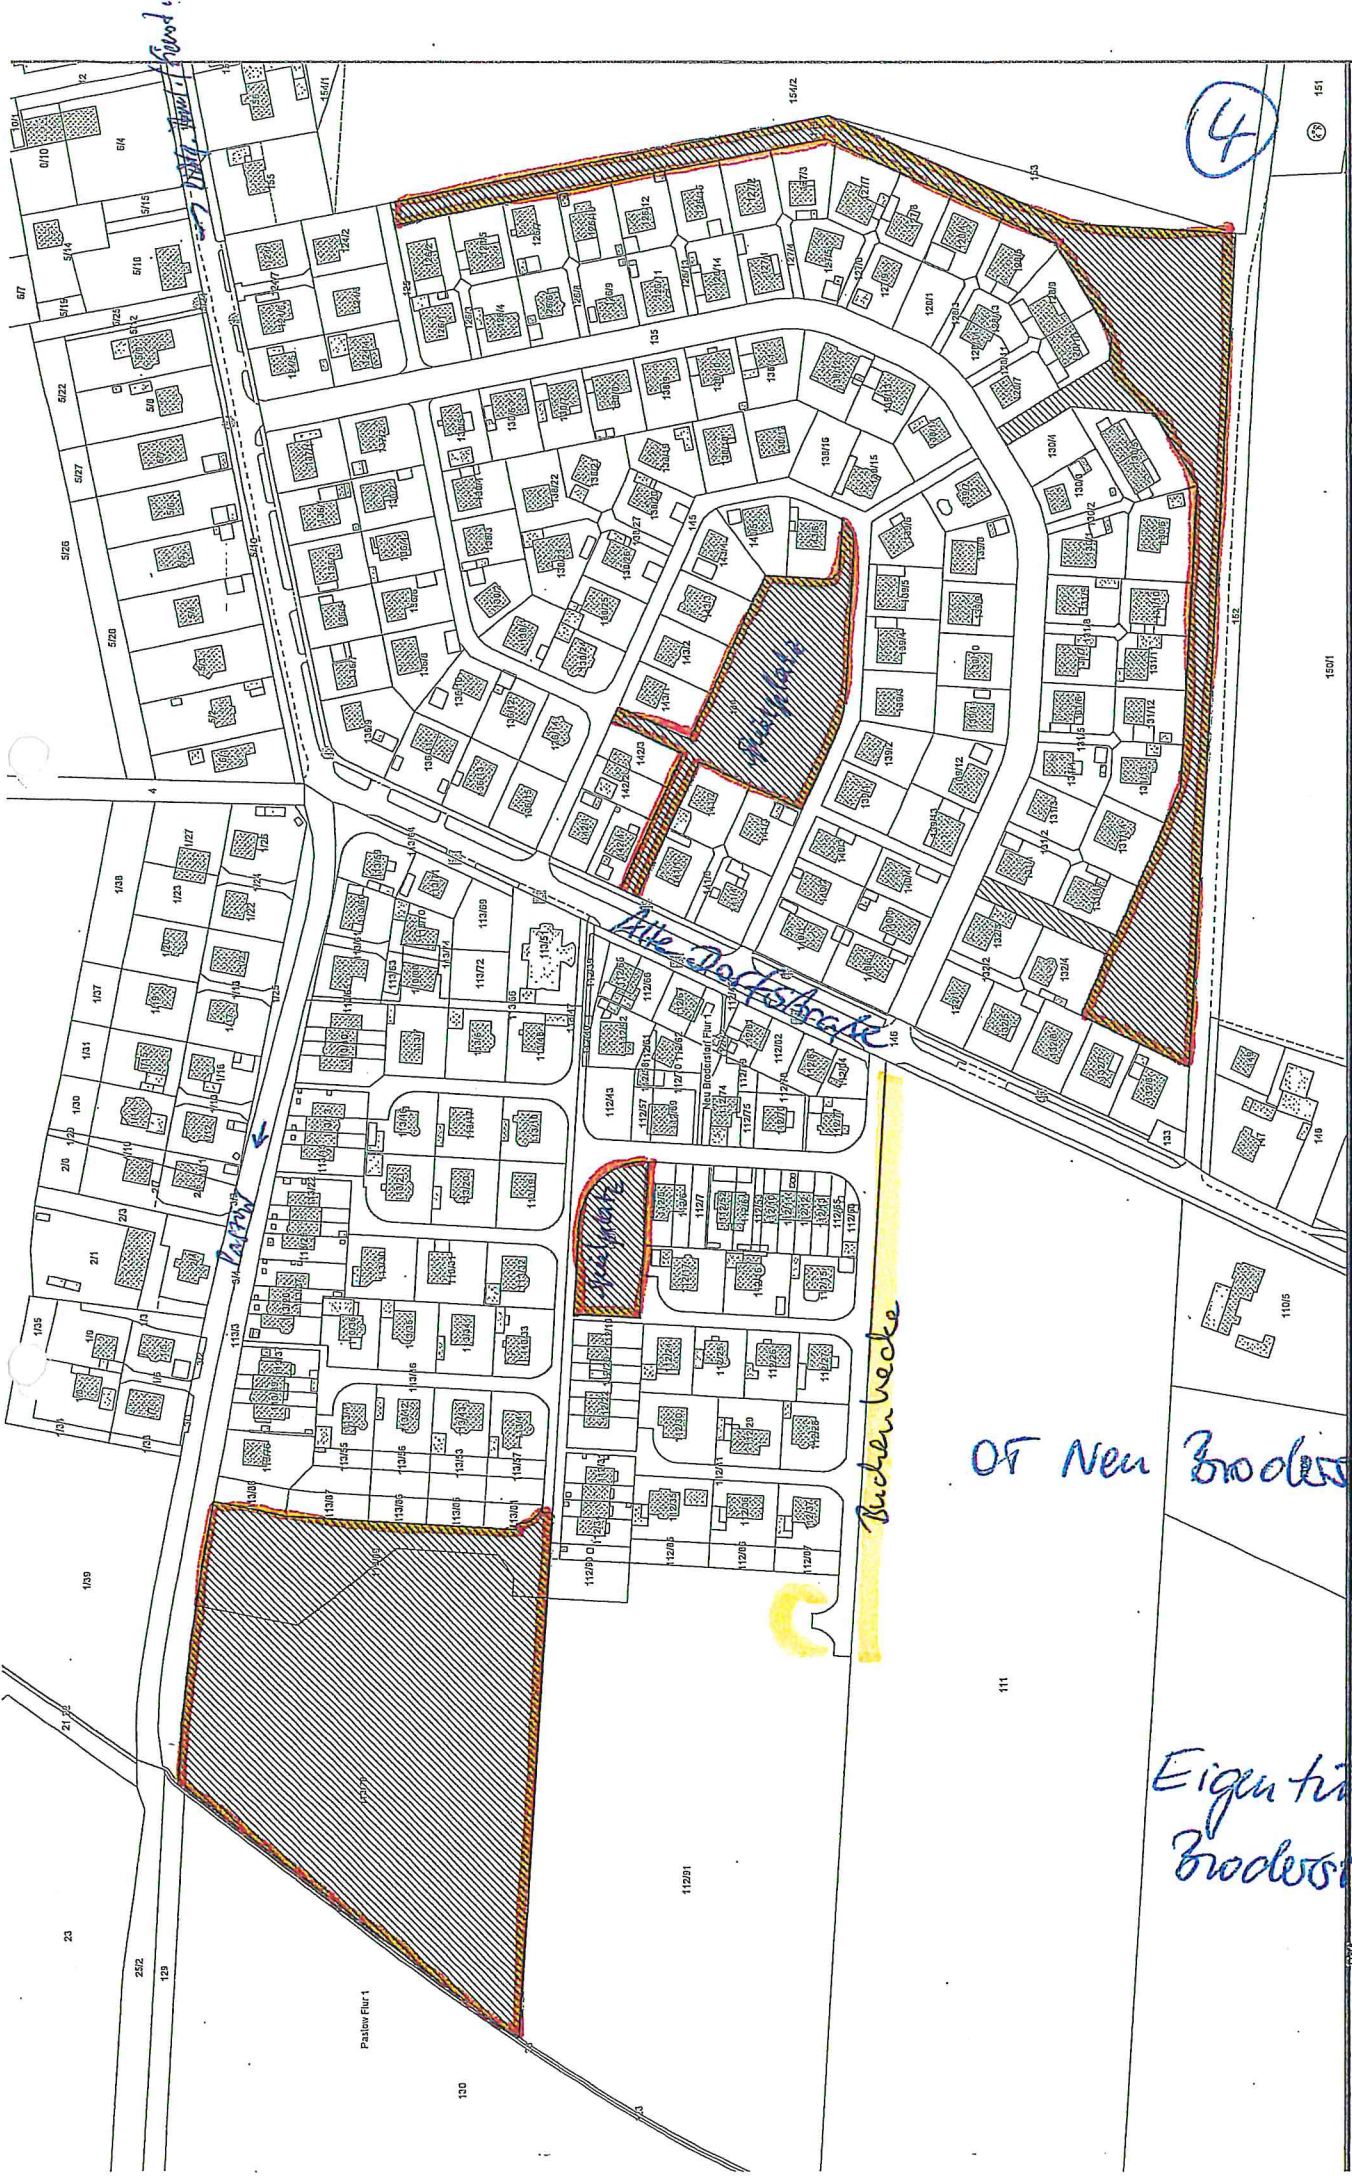



Eigentümer:
Broderstorf

OF Neu Broderstorf

Maßstab 1: 2000, Auszug ist genordet
Datum: 10.01.2018

Auszug aus dem Katasterkartenwerk
nur für den internen Gebrauch

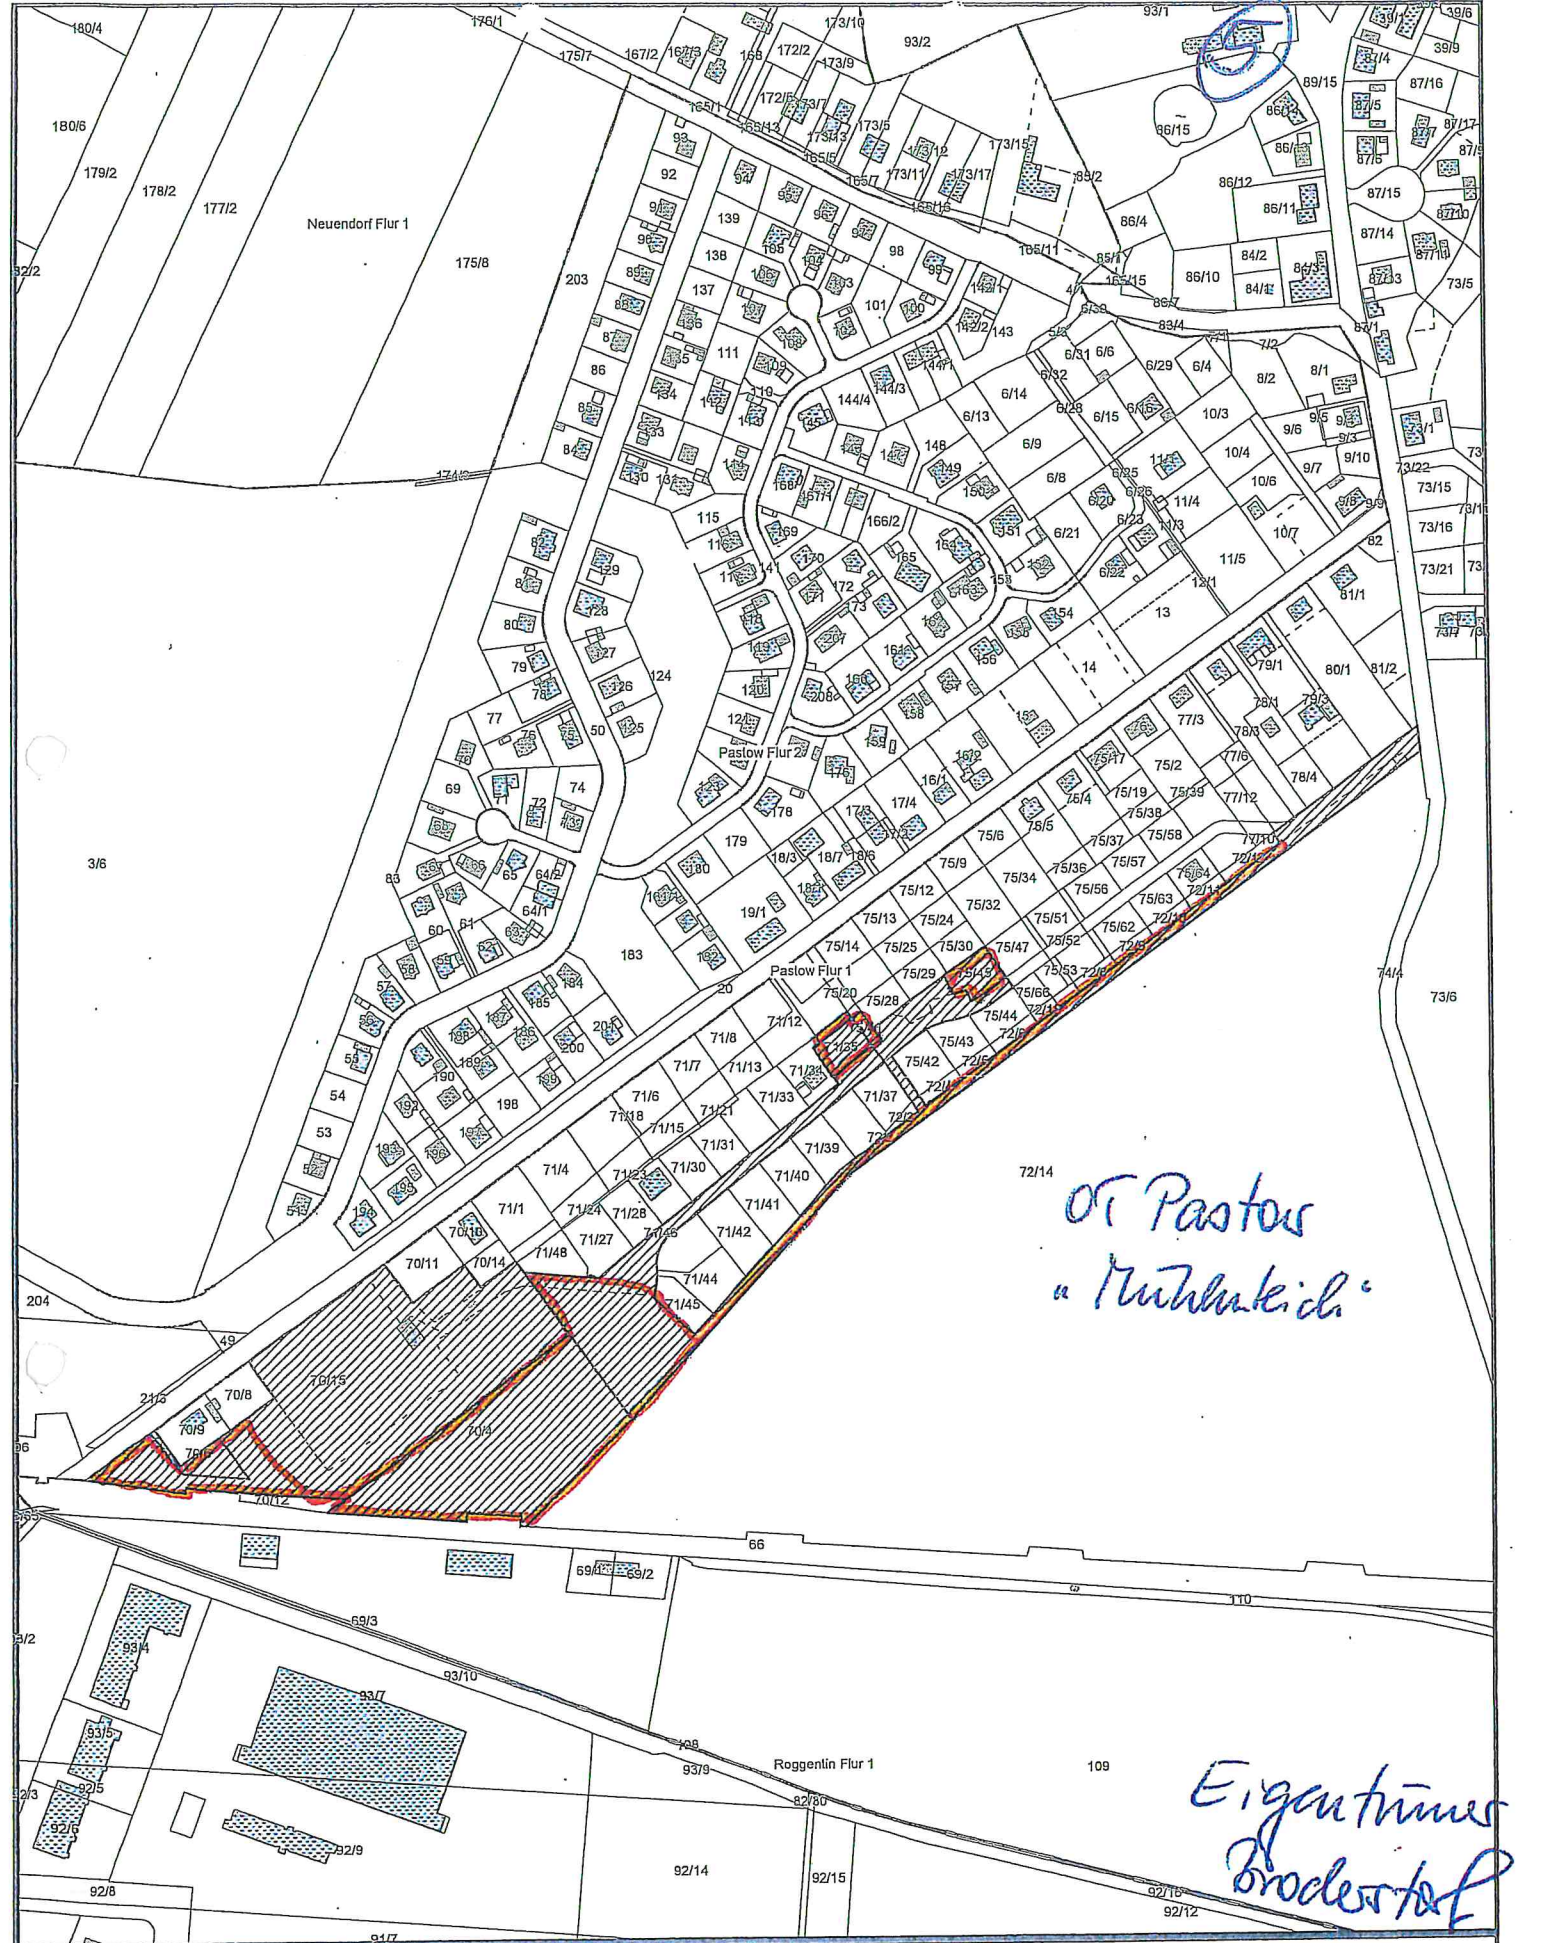

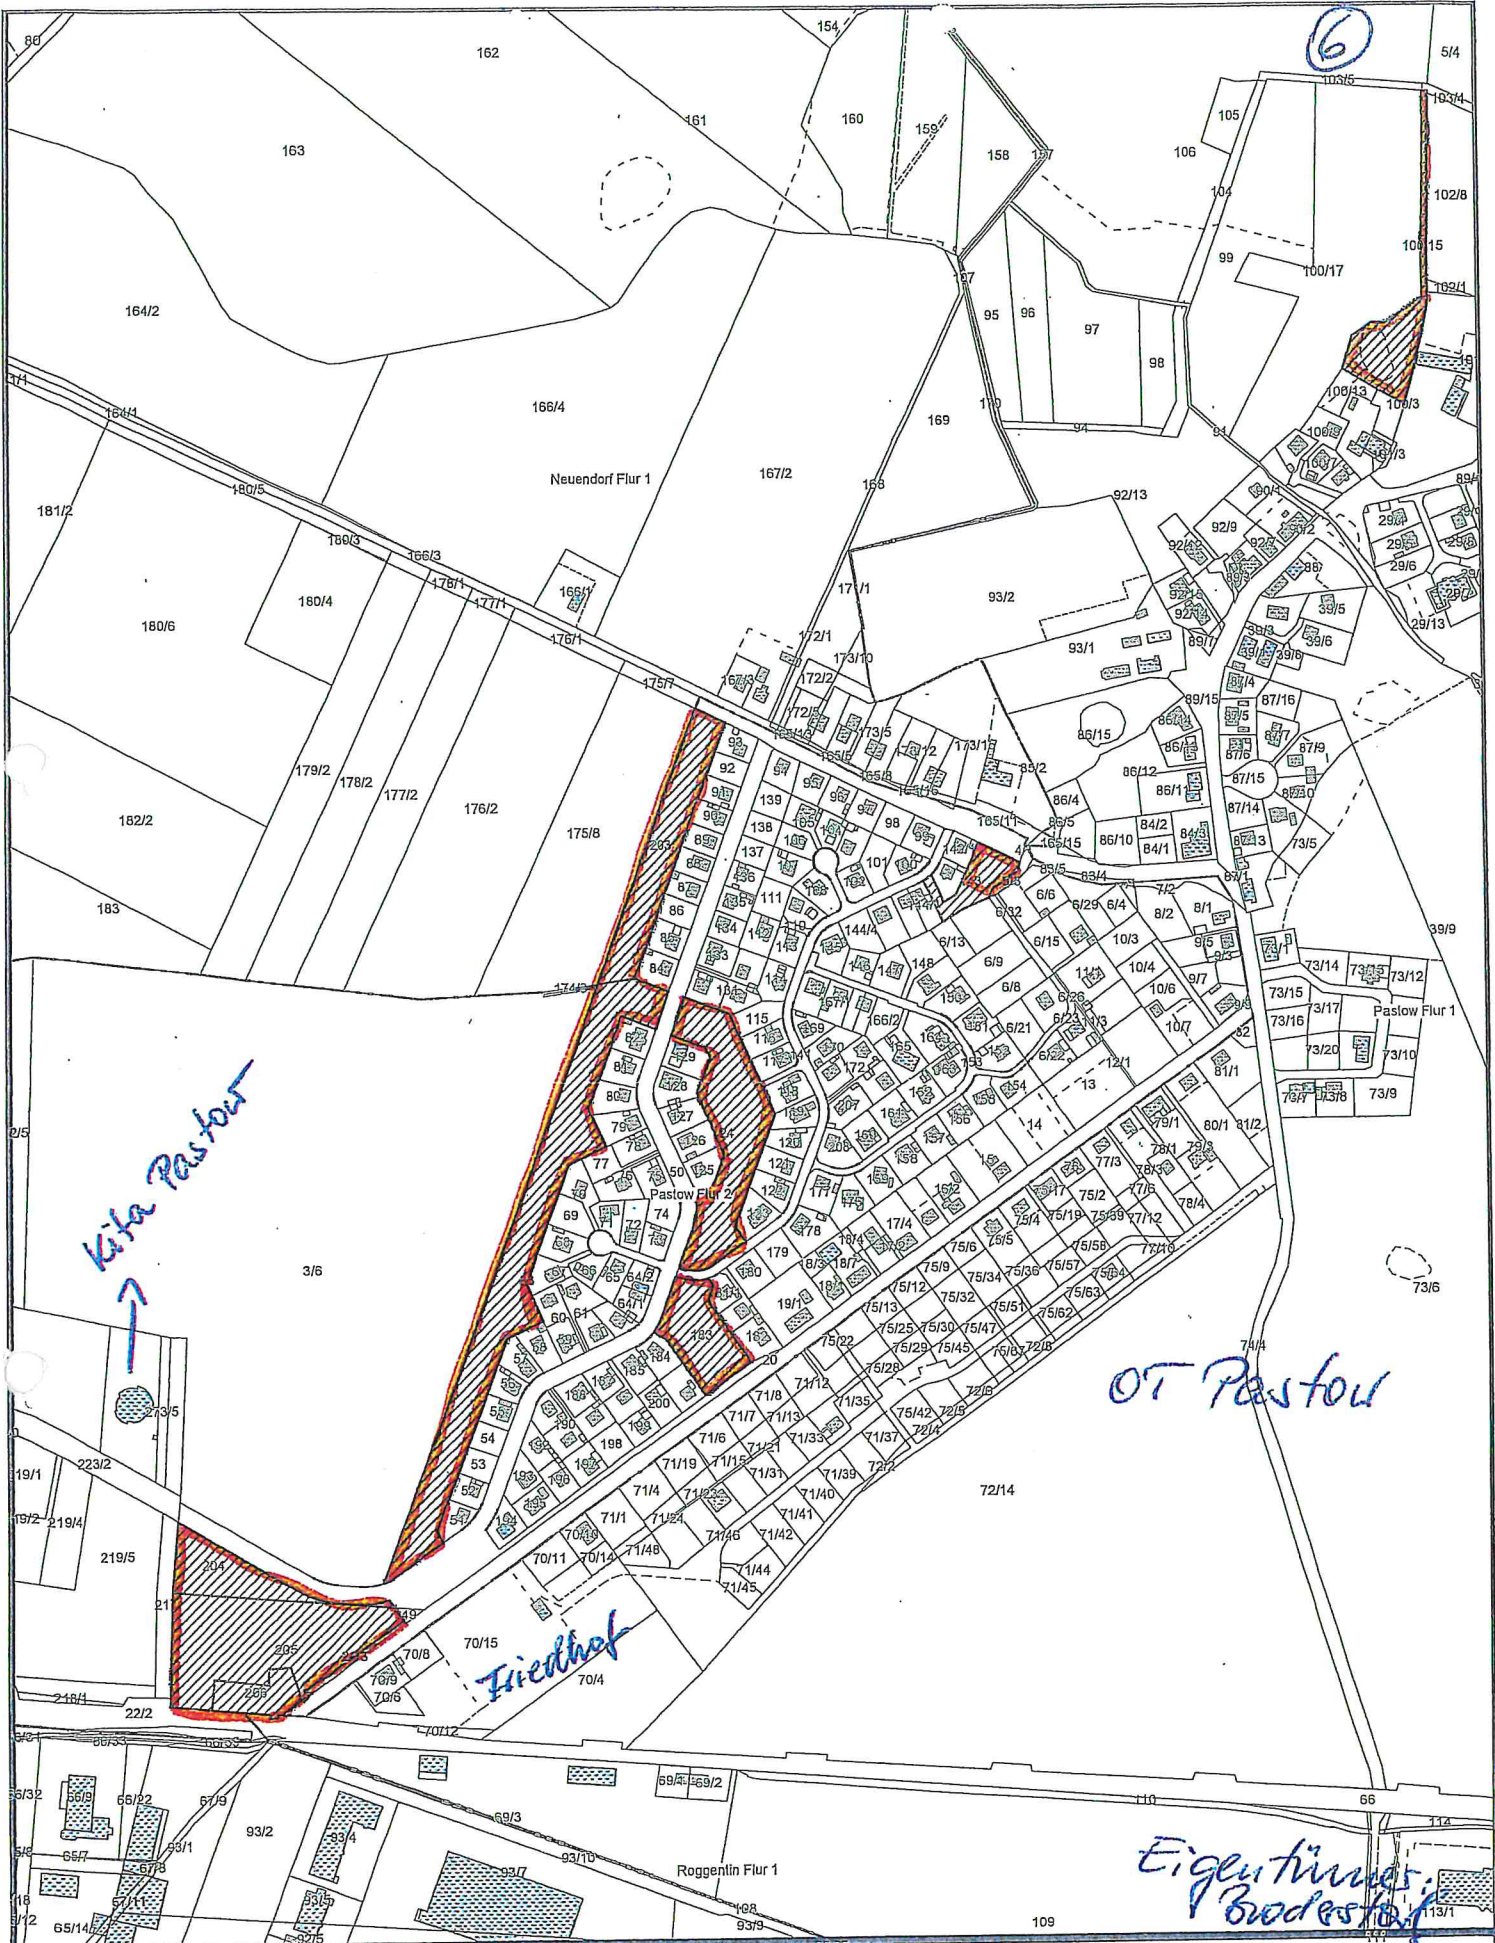

Auszug aus dem Katasterkartenwerk
 nur für den internen Gebrauch


Maßstab 1: 5500, Auszug ist genordet

Datum: 10.01.2018

92/9 92/14 92/15 92/12
 91/18 91/16 91/1 91/17 91/16 91/11 91/14 92/12

+

Pastor
Gurebegebiet

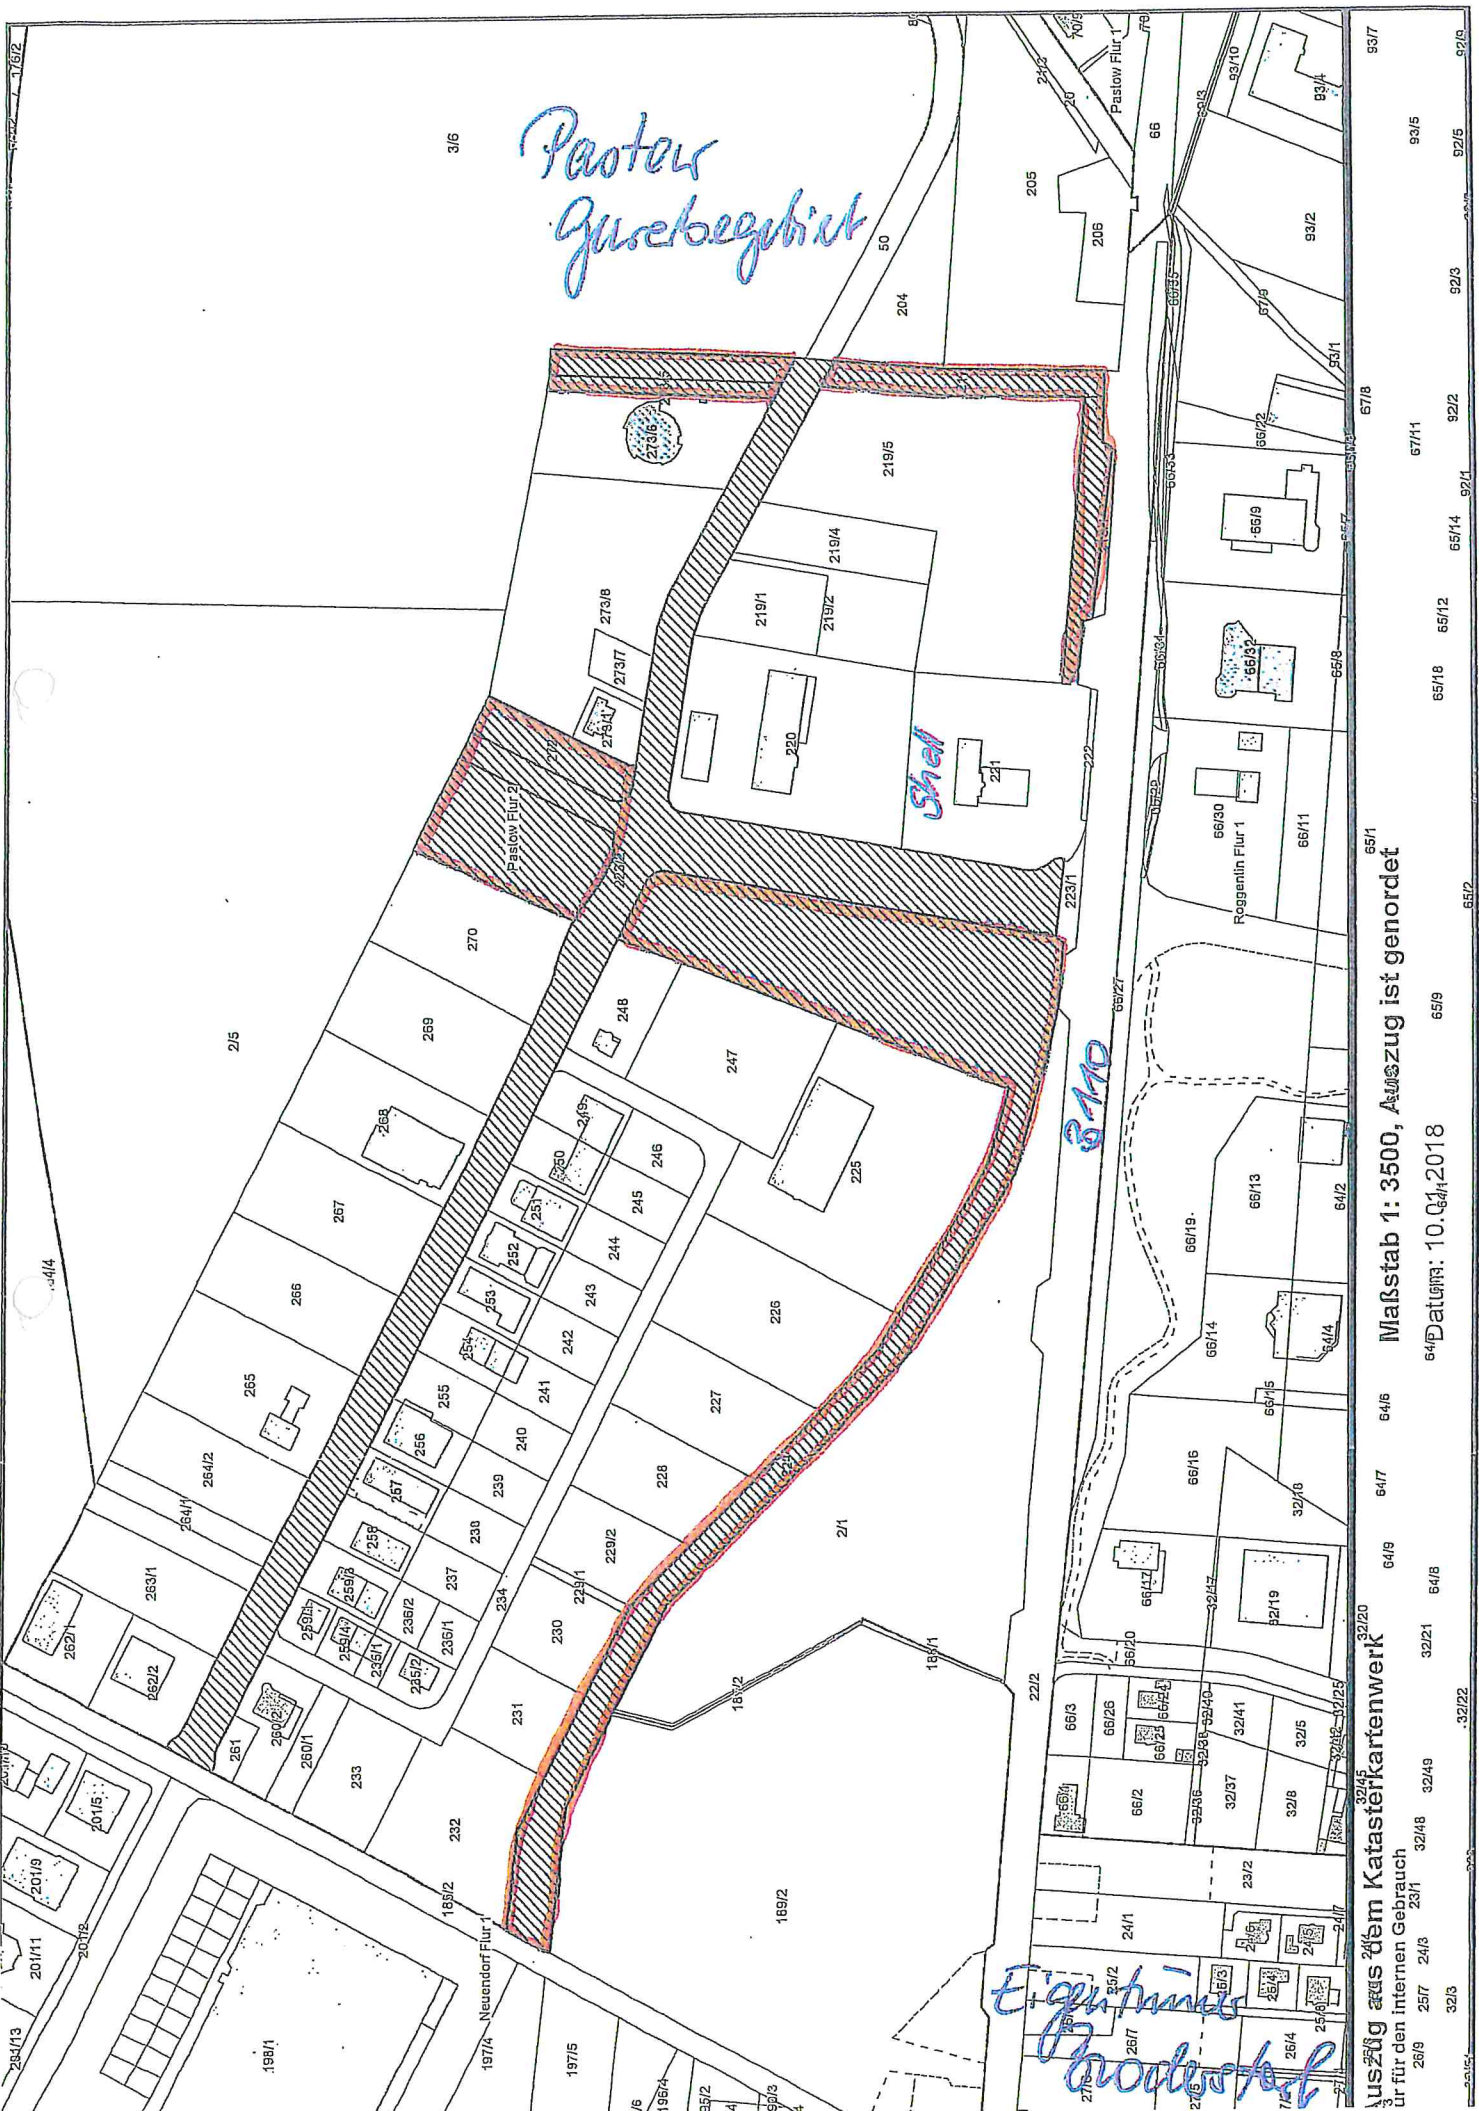

BMO

Eigentümer
Kroderhof

Auszug aus dem Katasterkartenwerk
für den internen Gebrauch

Maßstab 1: 3500, Auszug ist genodet

Datum: 10.04.2018

65/18

65/12

67/11

65/14

92/2

92/5

93/7

32/3

32/4

32/8

32/1

64/8

64/6

64/7

65/9

65/2

65/1

65/14

65/12

67/11

65/18

92/2

92/5

93/7

93/4

92/9

8

05 Steinfeld




Auszug aus dem Katasterkartenwerk
nur für den internen Gebrauch

Maßstab 1: 2500, Auszug ist genordet

Datum: 10.01.2018

Steinfeld Flur 1

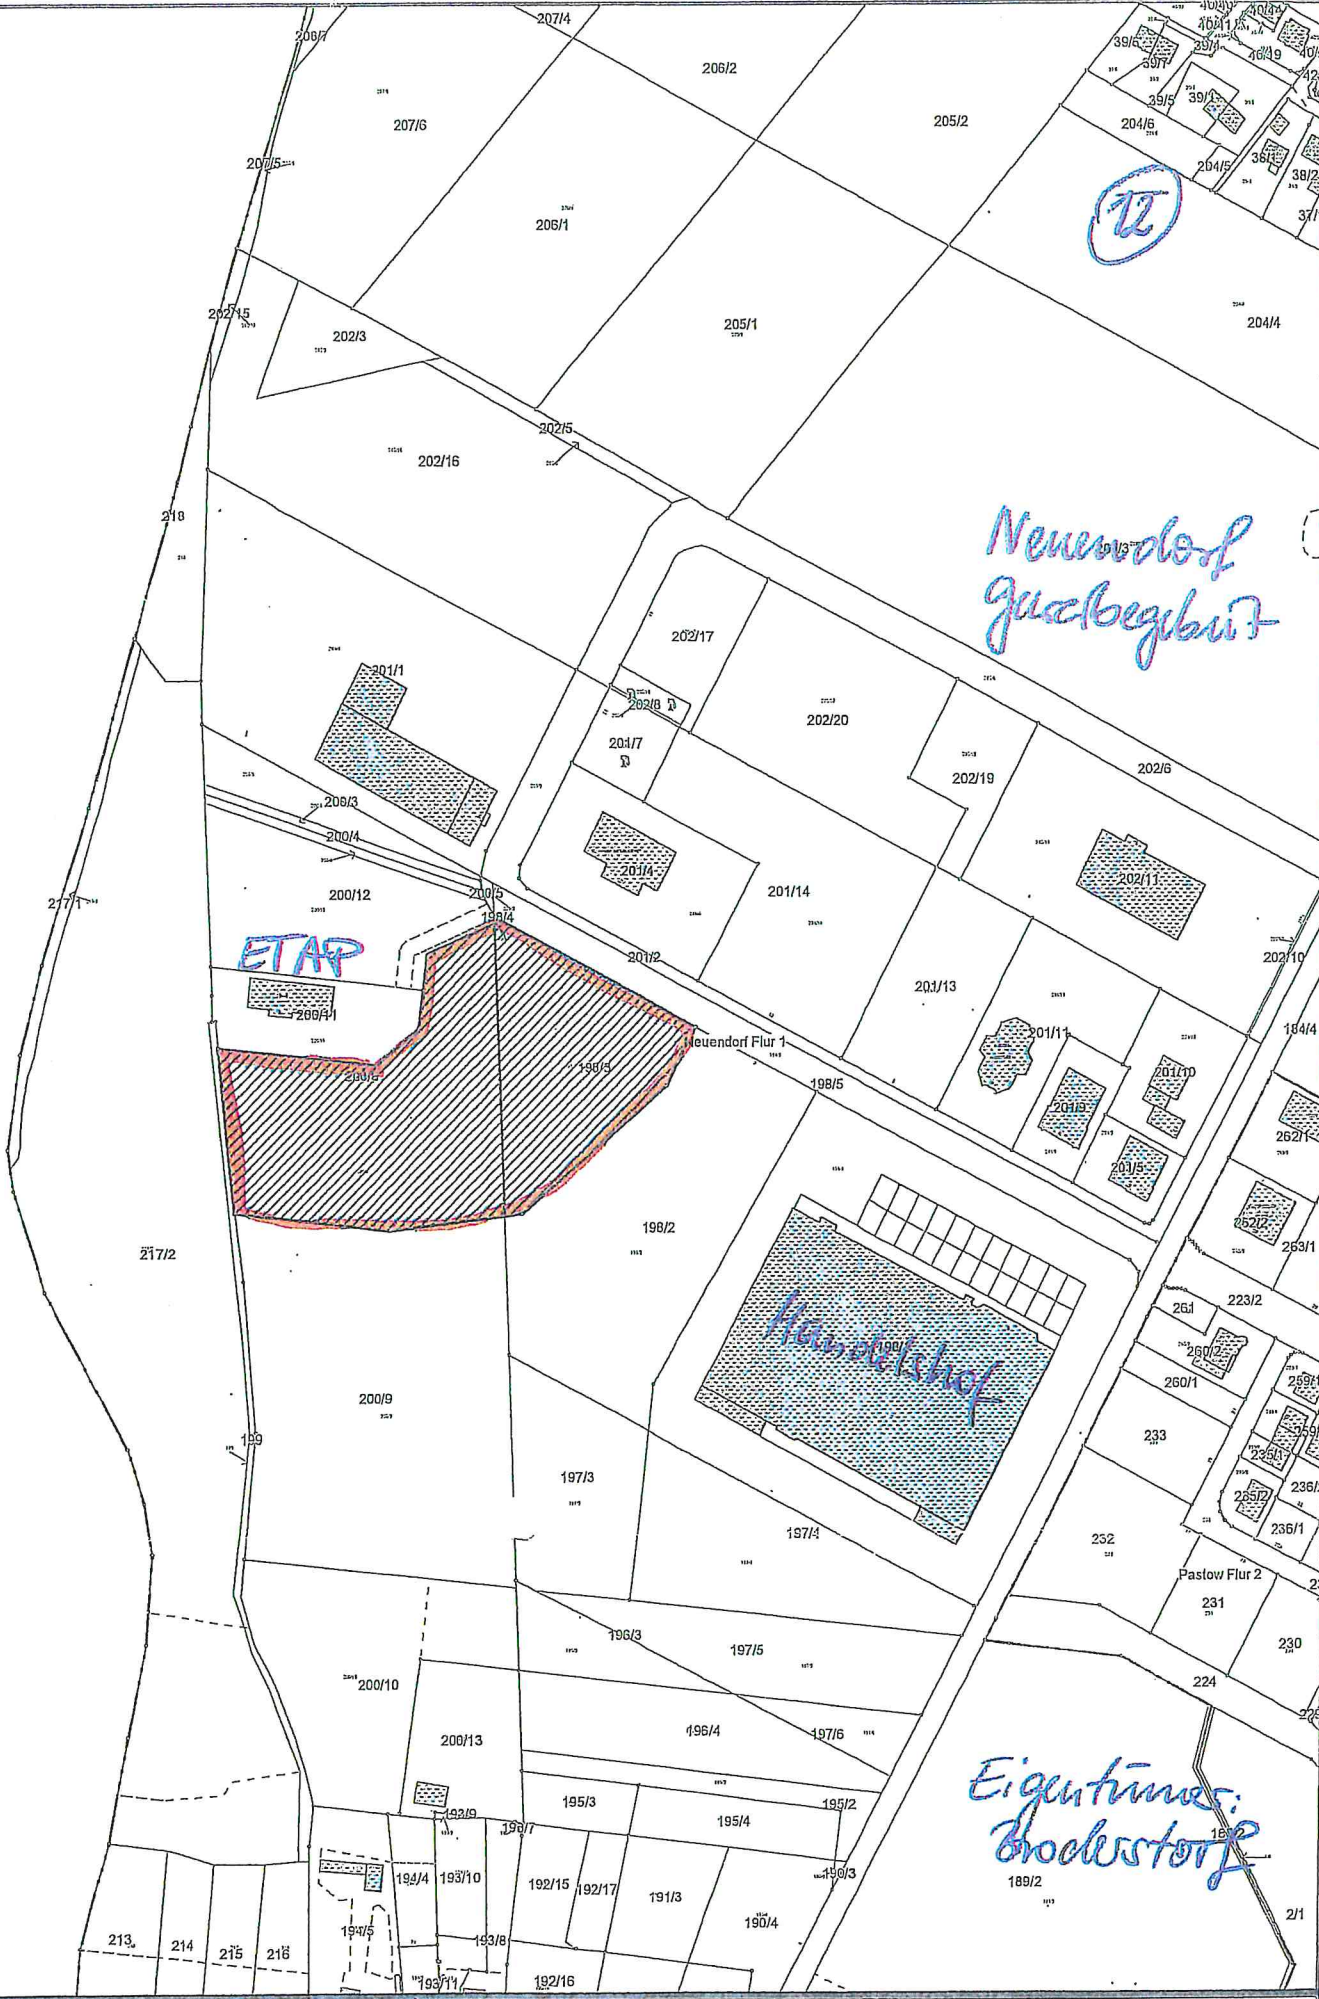

Auszug aus dem Katasterkartenwerk
 nur für den internen Gebrauch

Maßstab 1: 3500, Auszug ist genordet

Datum: 10.01.2018

46/11	Roggentin Flur 1										22/2						
240/2	242	243	44/12	43/10	41/5	40/5	39/4	38/1	37/1	36/8	35/8	34/4	33/3	32	30/1	26/1	188/1