



Beschlussvorlage	Vorlage-Nr:	BV/BAU/946/2018
	Status:	öffentlich
	Az. (intern):	
	angelegt am:	14.11.2018
Wiedervorlage:		
Auftragsvergabe für die Ausgleichspflanzung aufgrund des Neubaus des MTZ Roggentin im Geltungsbereich des B-Planes Nr. 3		
BEL/SG Bauamt Pieper	TOP: _____	
Beratungsfolge:		
N	26.11.2018	Bauausschuss zur Vorberatung
Ö	03.12.2018	Gemeindevertretung Roggentin zur Beschlussfassung
Beratungsergebnis des Ausschusses:		
☐ der Ausschuss stimmt dem Beschlussvorschlag zu ☐ der Ausschuss lehnt den Beschlussvorschlag ab		

Sachverhalt/Problemstellung:

Mit der Planung des Grünausgleichs ist entsprechend GV-Beschluss vom 16.07.2018 der Gemeinde Roggentin der Landschaftsarchitekt Kai Lämmel aus Rostock beauftragt worden. Die Planung wurde zwischenzeitlich erarbeitet und die freihändige Vergabe eingeleitet. Dazu wurden folgende Firmen zur Angebotsabgabe aufgefordert:

- Grünanlagen-Bau-GmbH-Nord aus Stäbelow
- Rostocker Garten-, Landschafts- & Sportplatzbau GmbH
- GaLaBau Schingen GmbH aus Petschow
- SRP Garten- und Landschaftsbau GmbH aus Broderstorf
- Alpina AG, NL aus Rostock

Bis zum 15.11.2018 um 11:00 Uhr war Angebotsabgabe. Vier Angebote lagen pünktlich vor, Firma Schingen hat kein Angebot abgegeben.

Die Kostenschätzung liegt bei brutto 61.526,78 € einschl. einer dreijährigen Pflege.

Die Angebote werden jetzt geprüft. Bis zur Sitzung wird aber der Vergabevorschlag vorliegen.

Die Spanne der Angebotspreise reicht von gerundet 45.000 € bis zu 114.500 €.

Beschlussvorschlag:

Die Gemeindevertretung der Gemeinde Roggentin beschließt in ihrer Sitzung am 03. Dezember 2018, den Zuschlag für die Ausgleichsmaßnahme im B-Plan Nr. 3 in Folge der Errichtung des MTZ Roggentin auf das wirtschaftlich günstigste Angebot zu erteilen. Der Bürgermeister und sein Stellvertreter werden bevollmächtigt, den entsprechenden Auftrag zu unterschreiben.

Die Ausführungen unter „Finanzielle Auswirkungen“ sind Bestandteil des Beschlusses.

Finanzielle Auswirkungen:

Die Kosten für die Ausgleichspflanzungen müssen im Teilhaushalt 2 der Gemeinde Roggentin auf dem Produktkonto 55100.0831000/ 7857100 verbucht werden. Bei der Planung wurde der Grünausgleich nicht berücksichtigt. Trotzdem wären die voraussichtlichen Kosten über Einsparungen

auf dem Produktkonto für das MTZ Roggentin 41200.0960000/7852200 gedeckt, auf dem noch 139.592,95 € zur Verfügung stehen.

Im Nachtragshaushalt der Gemeinde Roggentin sind im Teilhaushalt 2 auf dem Produktkonto 55100.0831000/ 7857100 Mittel in Höhe von 70.000 € für diese Maßnahme vorgesehen.

Die Finanzierung ist gesichert.

Auswirkungen auf Liegenschaftsangelegenheiten:

Grünausgleichsflächen im B-Plan Nr. 3 der Gemeinde Roggentin

Gemarkung Roggentin, Flur 1, Teilflächen der Flurstücke 83/36, 84/28, 86/32, 87/30, 88/16 und 90/18

Anlagen:

Übersichtsplan

Vergabevorschlag (liegt zur Sitzung dem Bürgermeister bzw. Ausschussvorsitzenden vor)

Abstimmungsergebnis:

___ Ja - Stimmen

___ Nein - Stimmen

___ Stimmenthaltung(en)

Sichtvermerk / Datum

i.A. _____
Sachbearbeitung


i.A. _____
Amtsleiter

i.A. _____
Kenntnisnahme durch **Haushalt und Finanzen**

i.A. _____
Kenntnisnahme durch **Liegenschaftsamt**

Hinweis: Die Einhaltung der datenschutzrechtlichen Bestimmungen ist Bestandteil der Beschlussfassung.

Anlage zu BV/BAU/946/2018

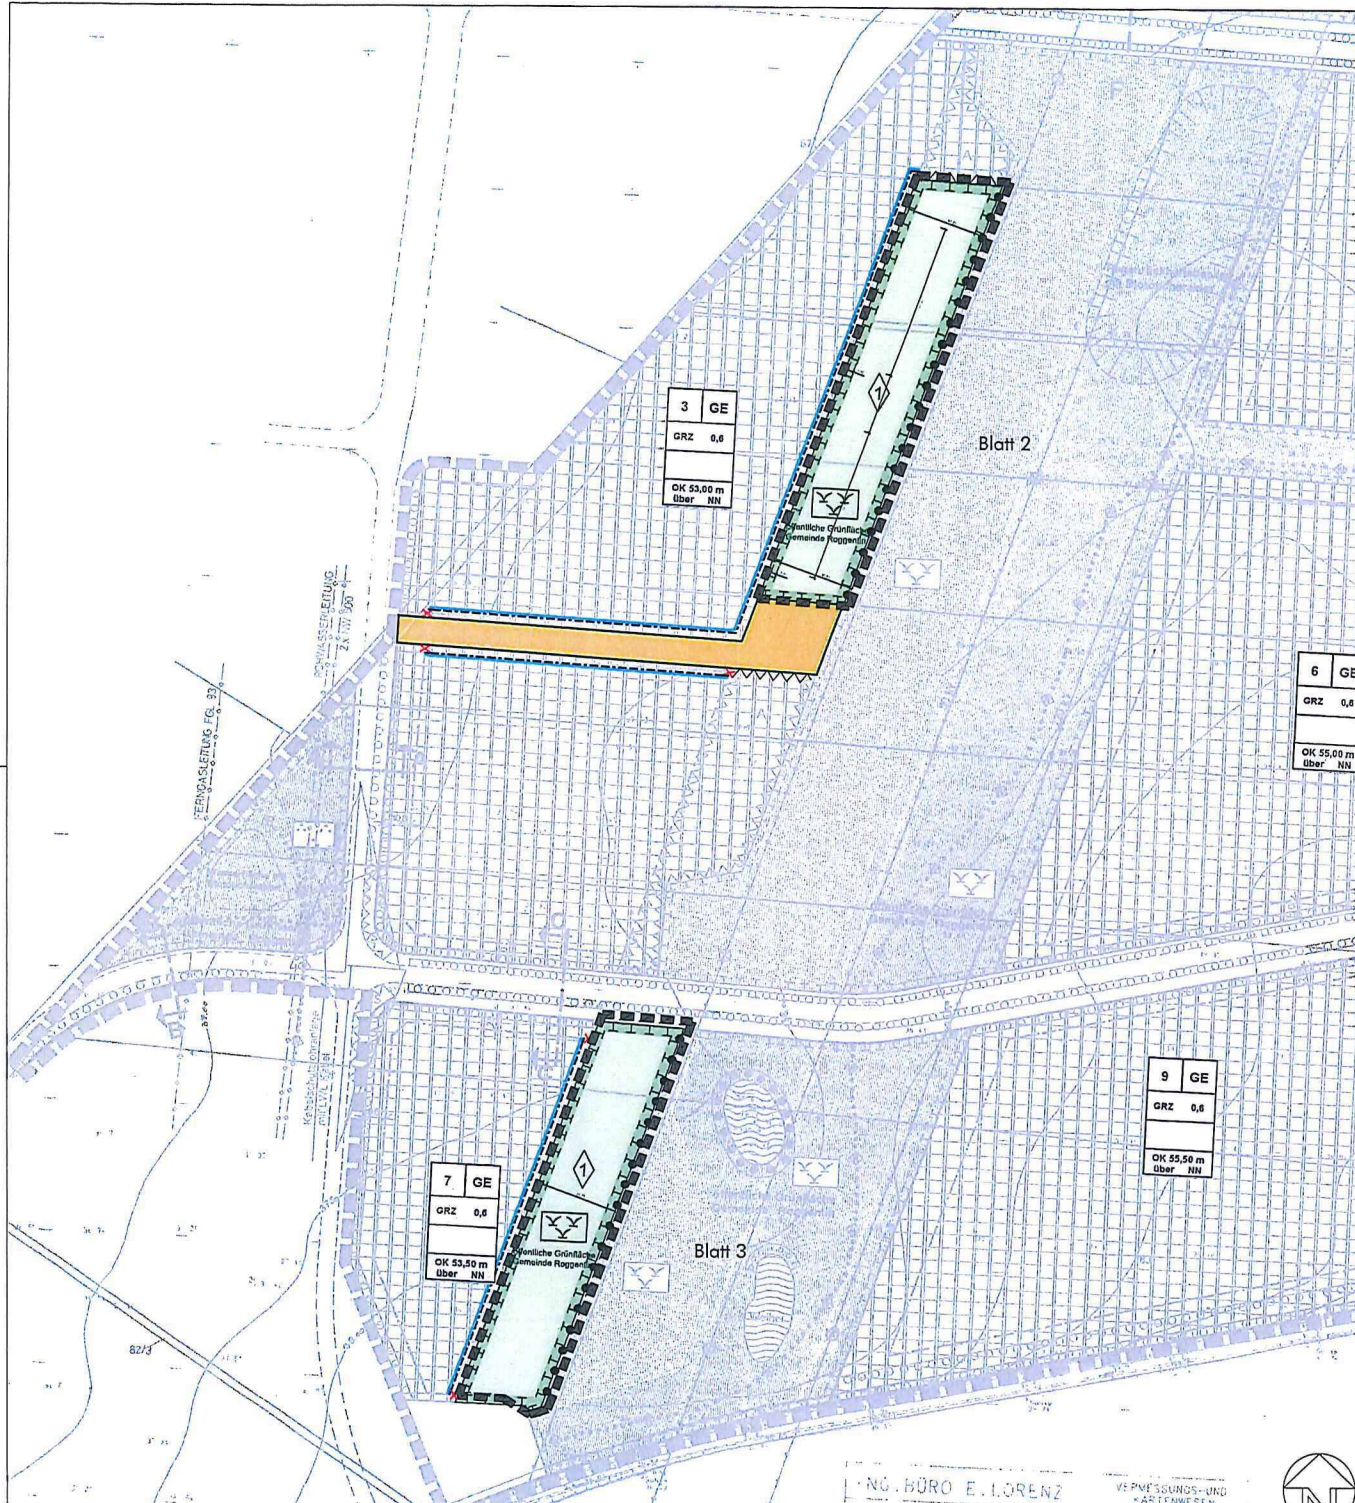

6	GE
GRZ	0,6
OK	55,00 m über NN

Auszug aus der 6. Änderung des Bebauungsplanes Nr. 3 "Bornkoppelweg" der Gemeinde Roggentin



Planvorhaben

Ausgleichsmaßnahme im B-Plan Nr 3.
"Bornkoppelweg" der Gemeinde Roggentin

Ausführungsplanung

Auftraggeber

Gemeinde Roggentin über Amt Carbak
Maarweg 5 - 18184 Broderstorf - 038204 71839

Planverfasser

Lämmel Landschaftsarchitektur
Dipl.-Ing. Kai Lämmel, Landschaftsarchitekt AK M-V
Rosa-Luxemburg-Str. 19, 18055 Rostock
Fon (0381) 4909982, Fax (0381) 4909983
Email: LA@laemmel.de, Internet: www.laemmel.de



Übersichtsplan

Blattnummer
Maßstab

1
1 : 2.000
17.10.2018