



Beschlussvorlage	Vorlage-Nr: BV/BAU/109/2019 Status: öffentlich Az. (intern): angelegt am: 05.09.2019 Wiedervorlage:
Dorferneuerung Kirchweg Volkenshagen Straßenbau und Regenwasserleitung	
Beteiligung der Behörden und sonstigen Träger öffentlicher Belange nach § 4 BauGB sowie der Nachbargemeinden	
BEL/SG Bauamt Christin Burmeister	TOP: _____
Beratungsfolge: Ö 16.09.2019 Bau- und Wohnumfeldausschusses	

Sachverhalt/Problemstellung:

Das Ingenieurbüro Voss & Muderack GmbH ist mit der Bearbeitung der Genehmigungs- und Ausführungsplanung für den Straßenbau und der Regenwasserleitung des in der Dorferneuerung befindlichen Kirchweges in Volkenshagen beauftragt. Auftraggeber ist die Gemeinde Bentwisch. Der Bauabschnitt beginnt in der Ortslage Volkenshagen und endet am Ortsausgang in Richtung Klein Kussewitz. Die Ausbaulänge beträgt ca. 220m.

Die Fahrbahn wird als Mischverkehrsfläche ausgebildet. Im Planbereich soll ebenfalls die Entwässerungsleitung vom Ortseingang bis zum offenen Vorfluter in der Ortslage erneuert werden. Die Fahrbahn soll asphaltiert werden, beidseitig werden Borde zur Wasserführung (westlich) und zur Angleichung an das Gelände (östlich) gesetzt. Die Fahrbahnbreite ist mit 4,50m angesetzt im Anbindungsbereich erfolgt eine Aufweitung auf 5,50m.

Finanzielle Auswirkungen:

Keine

Auswirkungen auf Liegenschaftsangelegenheiten:

Keine

Beschlussvorschlag:

Der Bau- und Wohnumfeldausschuss der Gemeinde Poppendorf empfiehlt dem Bürgermeister der Gemeinde in seiner Sitzung am 16.09.2019 dem Bauvorhaben „Dorferneuerung Kirchweg Volkenshagen Straßenbau und Regenwasserleitung“ der Gemeinde Bentwisch im Rahmen der Beteiligung der benachbarten Gemeinden gemäß § 4 BauGB ohne Hinweise oder Anregungen zuzustimmen.

Die Ausführungen unter „Finanzielle Auswirkungen“ sind Bestandteil des Beschlusses.

Anlagen:

Anschreiben
2x Übersichtskarten

Abstimmungsergebnis:

__ Ja - Stimmen

__ Nein - Stimmen

__ Stimmenthaltung(en)

Sichtvermerk / Datum


i.A. _____
Sachbearbeitung

i.A. _____
Amtsleiter

i.A. _____
Kenntnisnahme durch **Haushalt und Finanzen**

i.A. _____
Kenntnisnahme durch **Liegenschaftsamt**

Hinweis: Die Einhaltung der datenschutzrechtlichen Bestimmungen ist Bestandteil der Beschlussfassung.

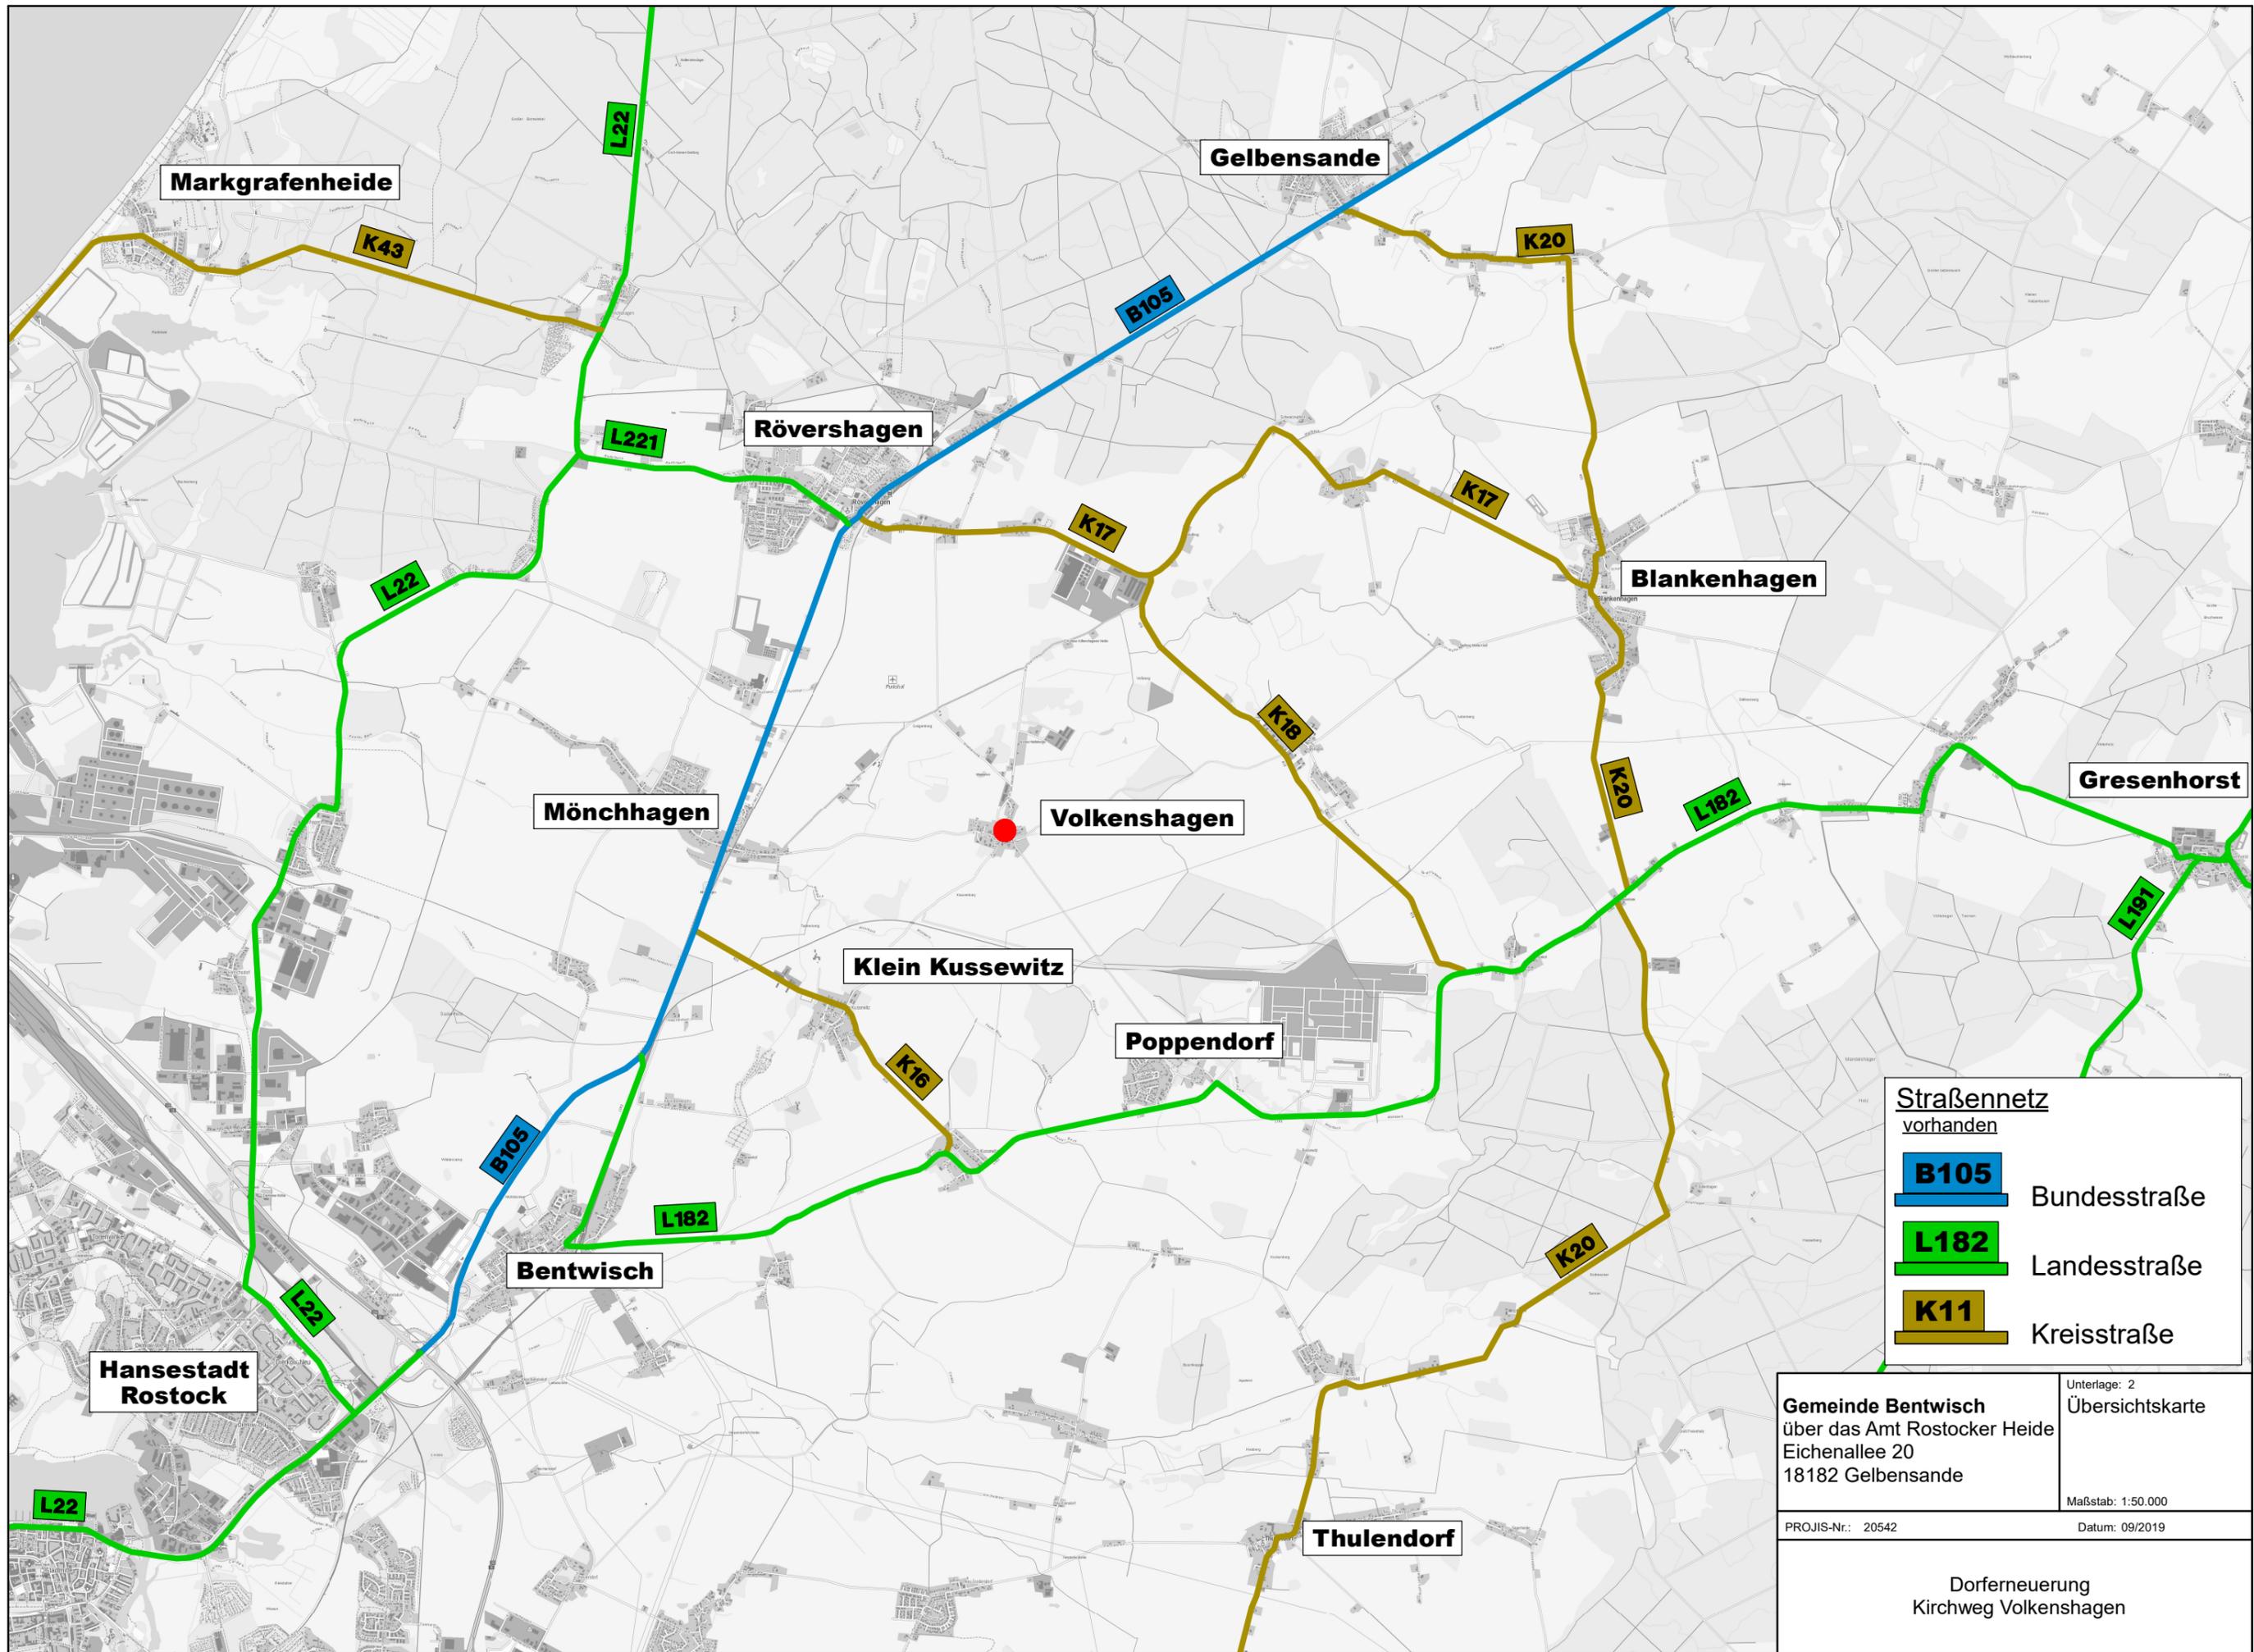

Straßennetz

vorhanden

- B105** Bundesstraße
- L182** Landesstraße
- K11** Kreisstraße

Gemeinde Bentwisch
 über das Amt Rostocker Heide
 Eichenallee 20
 18182 Gelbensande


Unterlage: 2
 Übersichtskarte

Maßstab: 1:50.000

PROJIS-Nr.: 20542

Datum: 09/2019

Dorferneuerung
 Kirchweg Volkenshagen

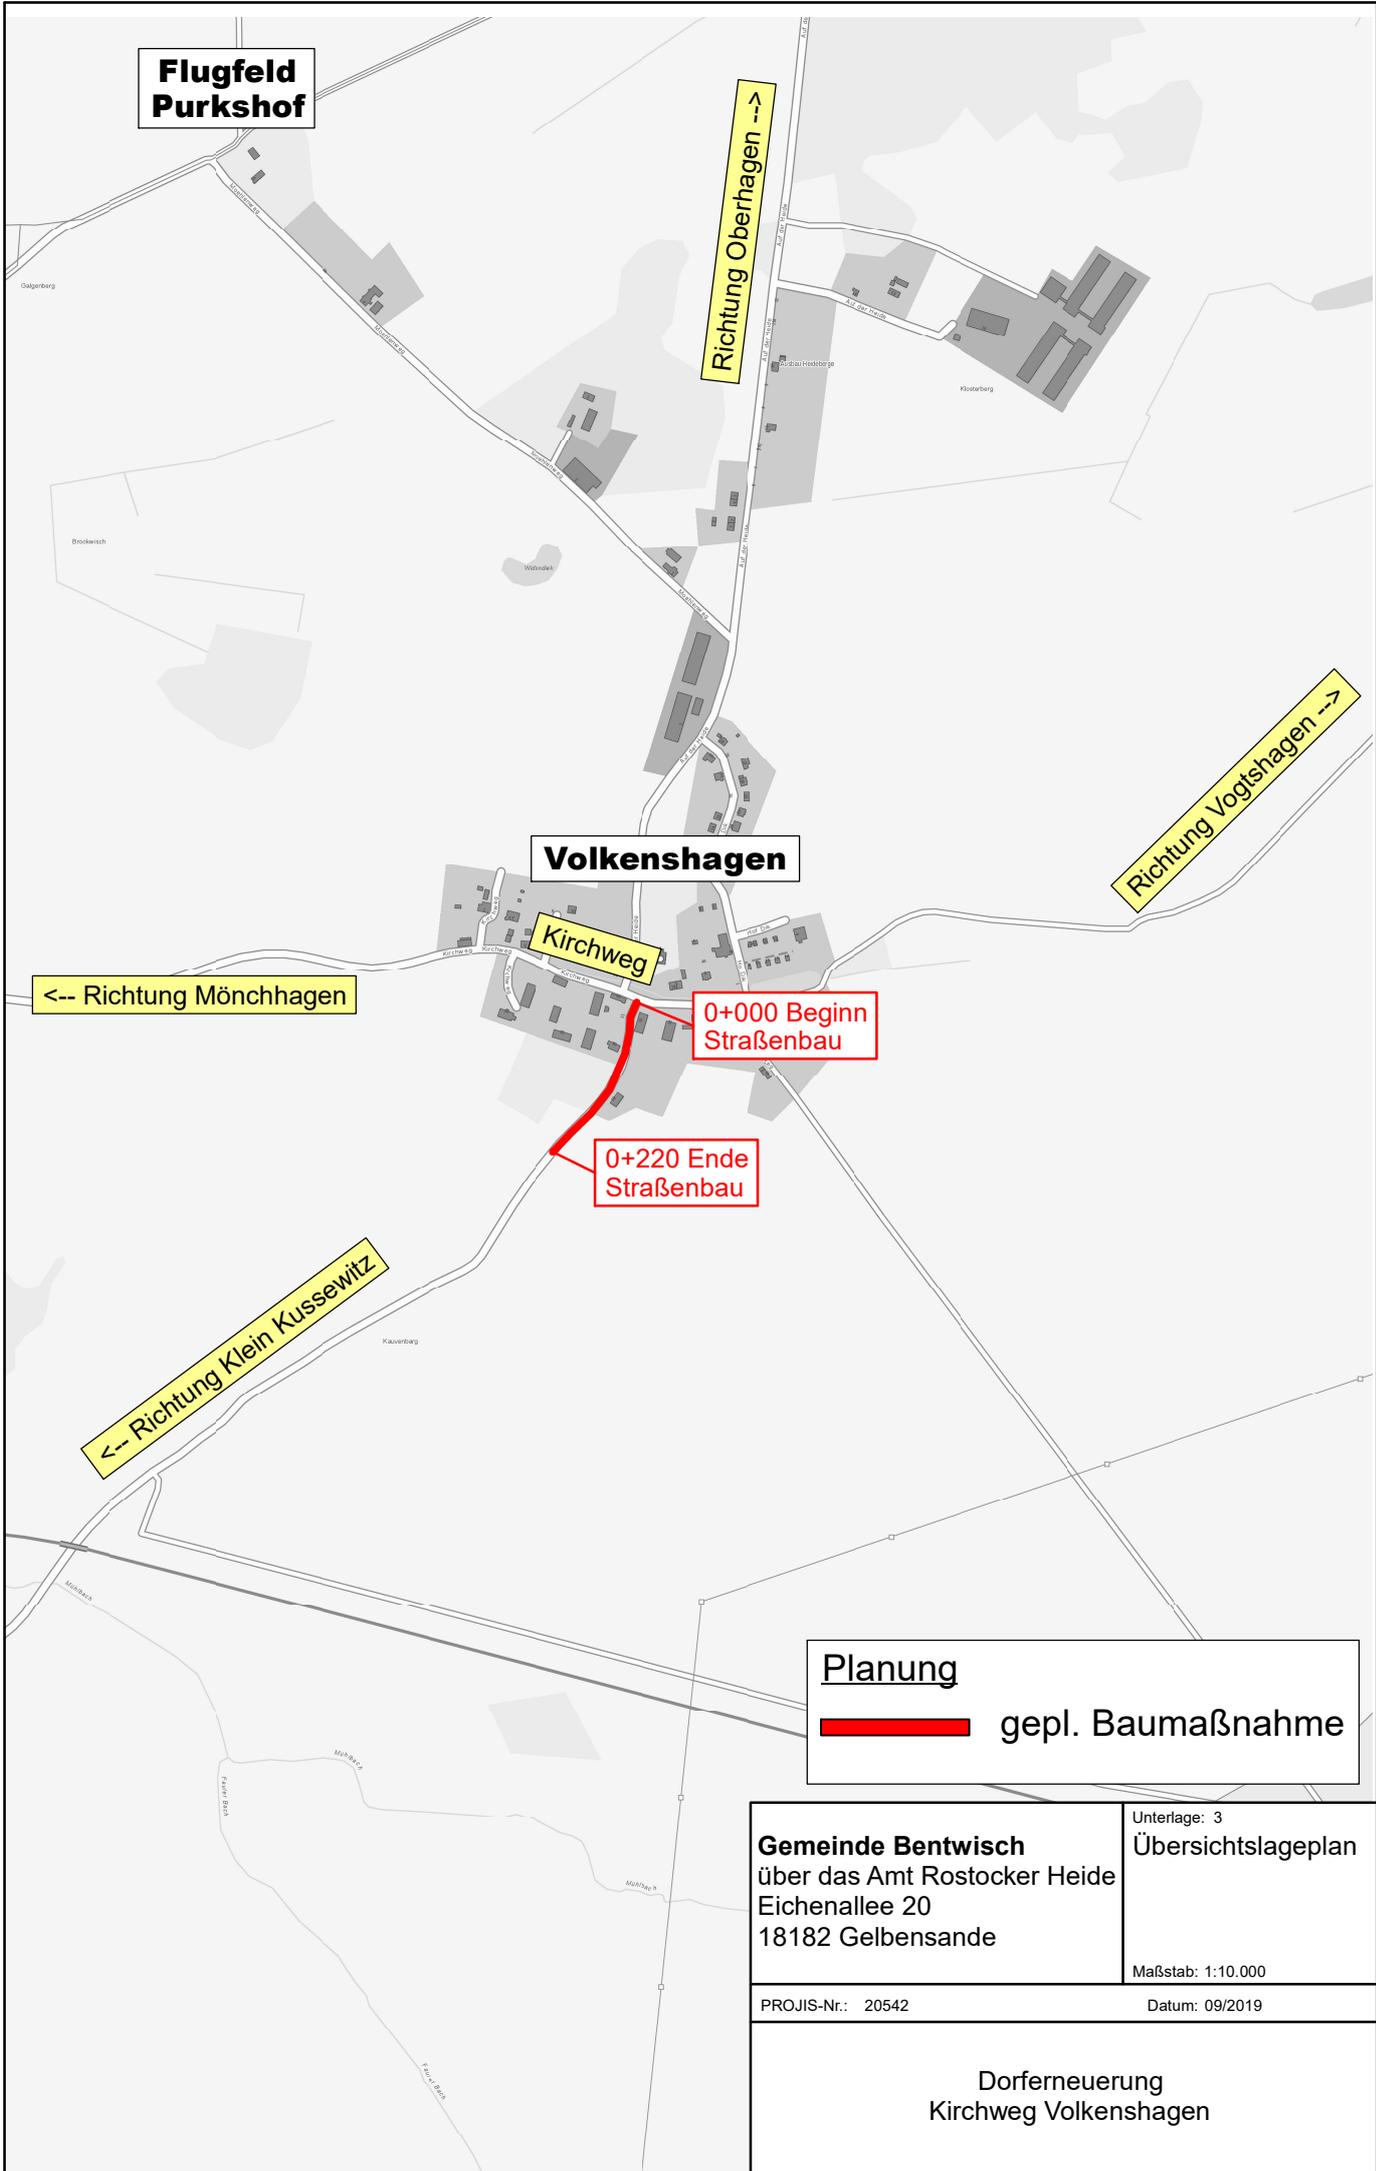

**Flugfeld
Purkshof**

Richtung Oberhagen -->

Richtung Vogtshagen -->

Volkenshagen

Kirchweg

<-- Richtung Mönchshagen

**0+000 Beginn
Straßenbau**

**0+220 Ende
Straßenbau**

<-- Richtung Klein Kussewitz

Planung
 gepl. Baumaßnahme

Gemeinde Bentwisch über das Amt Rostocker Heide Eichenallee 20 18182 Gelbensande	Unterlage: 3 Übersichtslageplan
	Maßstab: 1:10.000
PROJIS-Nr.: 20542	Datum: 09/2019

**Dorferneuerung
Kirchweg Volkenshagen**



Ingenieurbüro Voss & Muderack GmbH
Allerstorfer Chaussee 3b · 18337 Marlow

Per Mail

Bearbeiter:
Herr Wilck

Ihr Zeichen / vom

Unser Zeichen / vom
Mu/Wi #20542

Durchwahl
(03 82 21) 42 47 17

Datum
03.09.2019

**Dorferneuerung Kirchweg Volkenshagen Straßenbau und Regenwasserleitung
Beteiligung Träger öffentlicher Belange**

Sehr geehrte Damen und Herren,

für das oben genannte Bauvorhaben zeigen wir Ihnen die Bearbeitung der Genehmigungs- und Ausführungsplanung an. Auftraggeber ist die Gemeinde Bentwisch. Die Lage der Baumaßnahme entnehmen Sie bitte der beigefügten Übersichtskarte. Der Bauabschnitt beginnt in der Ortslage Volkenshagen und endet am Ortsausgang in Richtung Klein Kussewitz, die Ausbaulänge beträgt ca. 220m. Die Fahrbahn wird als Mischverkehrsfläche ausgebildet. Im Planbereich soll ebenfalls die Entwässerungsleitung vom Ortseingang bis zum offenen Vorfluter in der Ortslage erneuert werden. Die Fahrbahn soll asphaltiert werden, beidseitig werden Borde zur Wasserführung (westlich) und zur Angleichung an das Gelände (östlich) gesetzt. Die Fahrbahnbreite ist mit 4,50m angesetzt, im Anbindungsbereich erfolgt eine Aufweitung auf 5,50m.

Im Rahmen der Einbeziehung der Träger öffentlicher Belange bitten wir um Stellungnahme zu:

1. Gibt es Ihrerseits Einwände, Ergänzungen und Hinweise zum o. g. Bauvorhaben?
2. Befinden sich im Bereich der vorgesehen Bautrasse Ver- und Entsorgungsleitungen bzw. Kabel Ihrer Institution? Wenn ja, senden Sie uns bitte Unterlagen zu Ihren Anlagebeständen mit Angaben zum Höhen- und Lagebezugssystem. Digitale Daten im DXF-Format wären uns sehr dienlich. Sofern hierbei Kosten entstehen, bitten wir vorab um Information.
3. Beabsichtigen Sie Änderungen / Ergänzungen an Ihren Anlagen vorzunehmen? Sind diese mit der o. g. Baumaßnahme zu koordinieren?
4. Welche Anforderungen stellen Sie bei Kreuzungen / Näherungen der geplanten Trasse mit / an Ihren Anlagen?
5. Wird bei einem Überbauen Ihrer Anlagen eine Umverlegung notwendig?

Wir bitten um eine Stellungnahme bis spätestens **23.09.2019** und die Zusendung von Unterlagen zu Ihren Anlagenbeständen. Diese werden in unsere Planungsunterlagen übertragen und können somit berücksichtigt werden.

Mit freundlichen Grüßen


Klaus-Peter Muderack
Geschäftsführer

Anlagen: Übersichtskarte 1:50.000 1-fach
Übersichtslageplan 1:10.000 1-fach

Straßenbau Wasserwirtschaft Freiflächengestaltung Kulturbau Renaturierung